




Widok z góry:

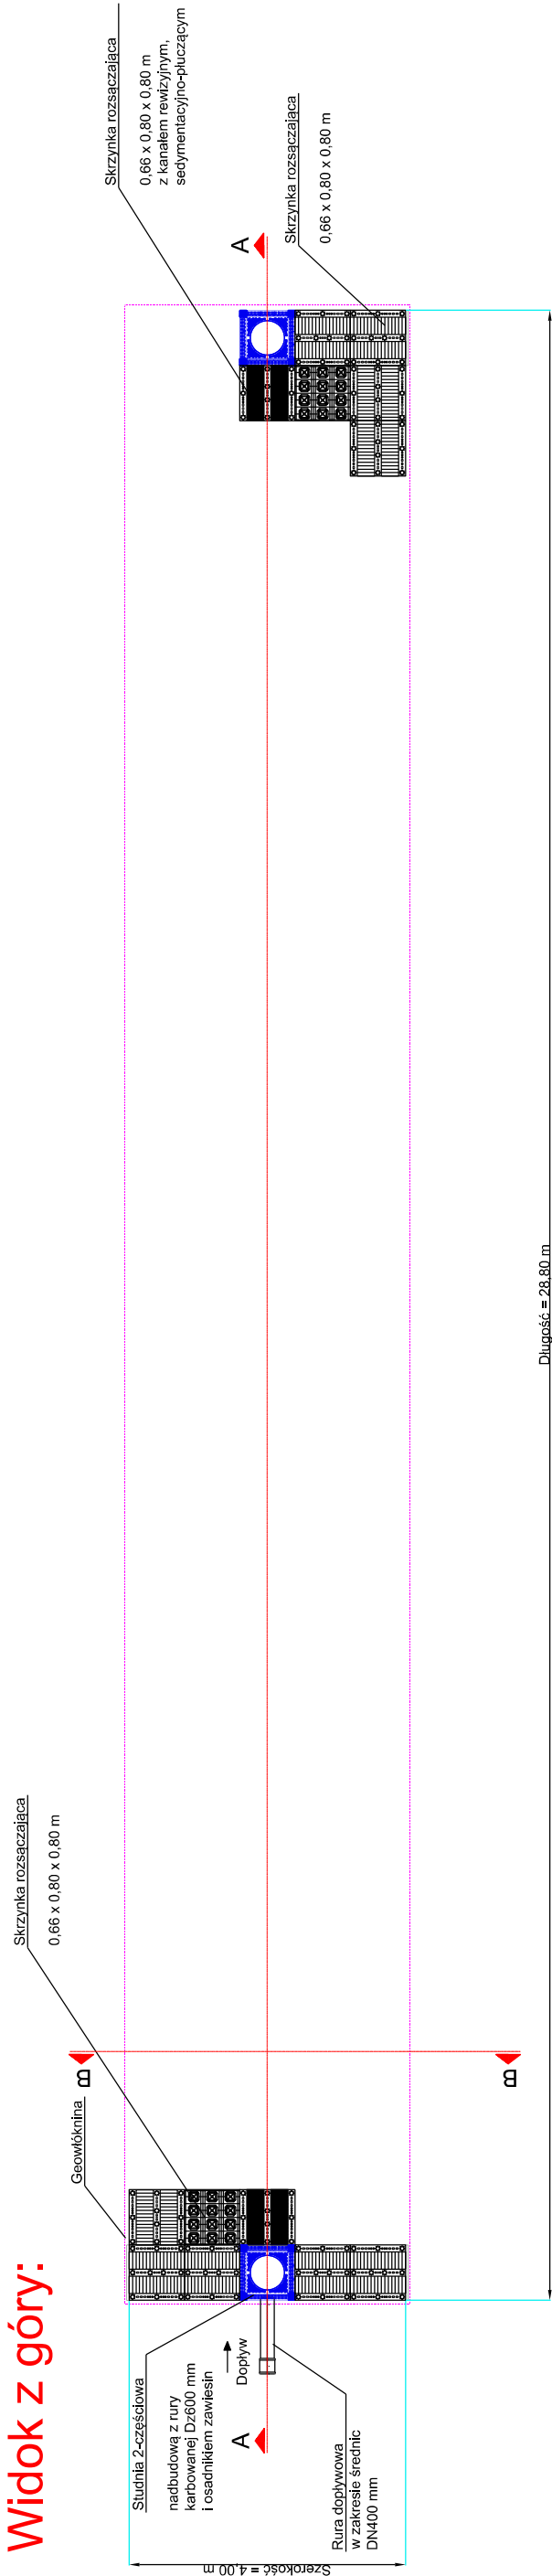

Przekrój A-A:

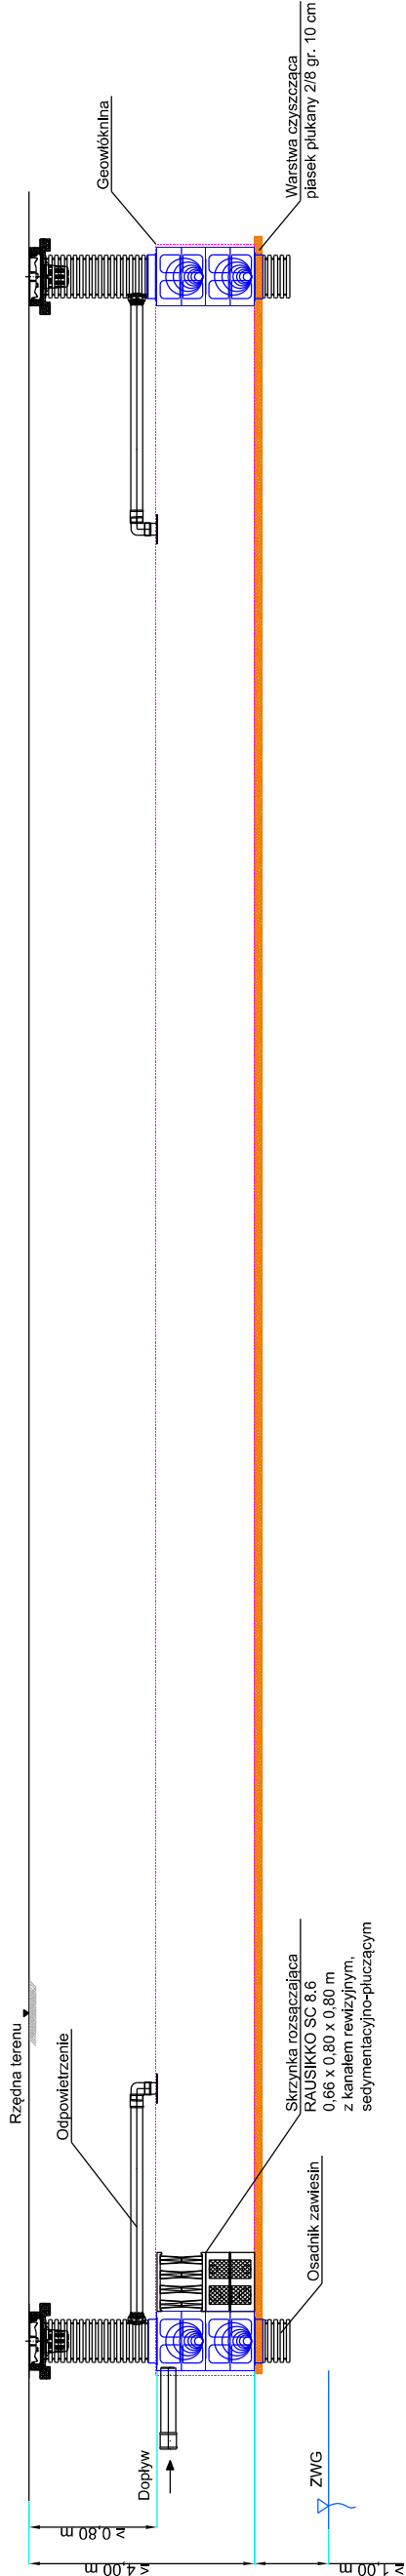

Przekrój B-B:

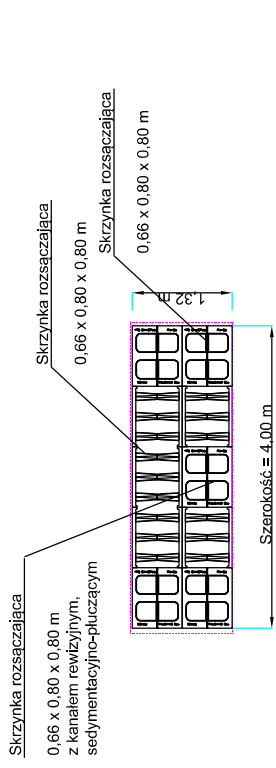

biuro projektowe: Projektowanie Dróg i Nadzór Kornelia Wąsowska ul. Wiśłana 12/5 86-300 Grudziądz tel. 600093222 mail: projektowanie@o2.pl NIP 876-279-54-08	Inwestor: Prezydenta Grudziądz przez Zarząd Dróg Miejskich	
	tytuł projektu: Rozbudowa ulic Mieszka I oraz Zawiszy Czarnego	
	branża projektu: sanitarna	
	numer i zakres uprawnień projektant Tuncija, Inka I nazwisko	podpis Uprawnienia nr KUP/JS/2726/01 do projektowania bez ograniczeń w specjalności sanitarnej
tytuł rysunków: Skrzynki rozszczalające K1		nr rysunków: 4.1
		skala rysunków: -
		data rysunków: 08.03.2022 r.