




Widok z góry:

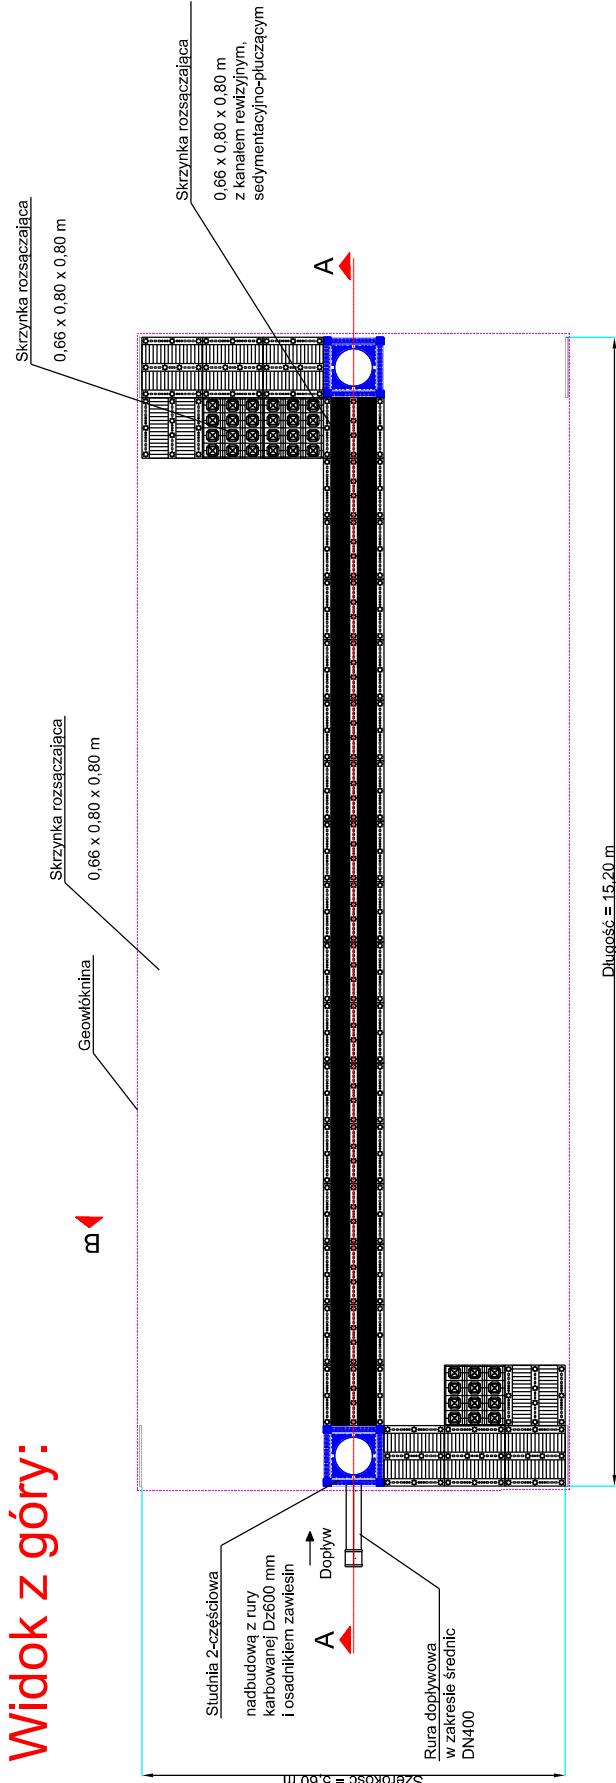

Przekrój B-B:

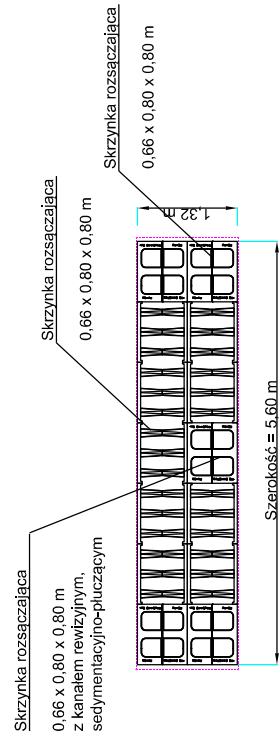

Przekrój A-A:

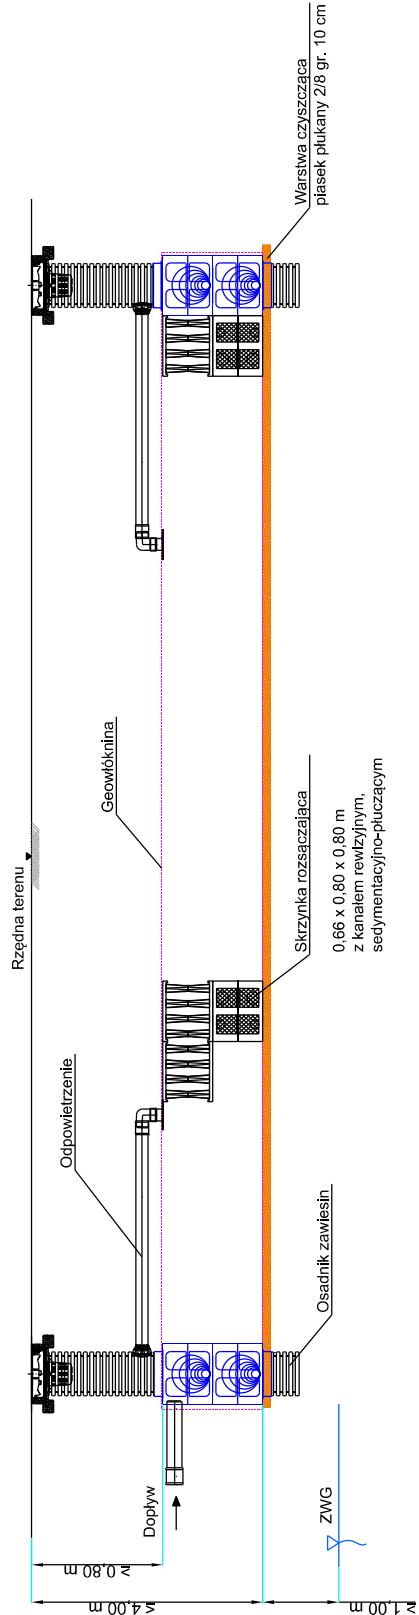

biuro projektowe: Projektowanie Dróg i Nadzór Kornelia Wąsowska ul. Wiślana 12/5 86-300 Grudziądz tel. 60909322 mail: projektowanie drog@o2.pl NIP 876-279-54-08	inwestor: Prezydenta Grudziądz przez Zarząd Dróg Miejskich ul. Wiślana 12/5	
	tytuł projektu: Rozbudowa ulic Mieszka I oraz Zawiszy Czarnego	
	branża projektu: sanitarna	
	numer i zakres uprawnień projektant Tunicka, Inga   nazwisko	podpis Uprawnienia nr KUP/JS/2726/01 do projektowania bez ograniczeń w specjalności sanitarnej
tytuł rysownika: Skrzynki rozszczalające K2		nr rysunku: 4.2
		data rysunku: 08.03.2022 r.