




Widok z góry

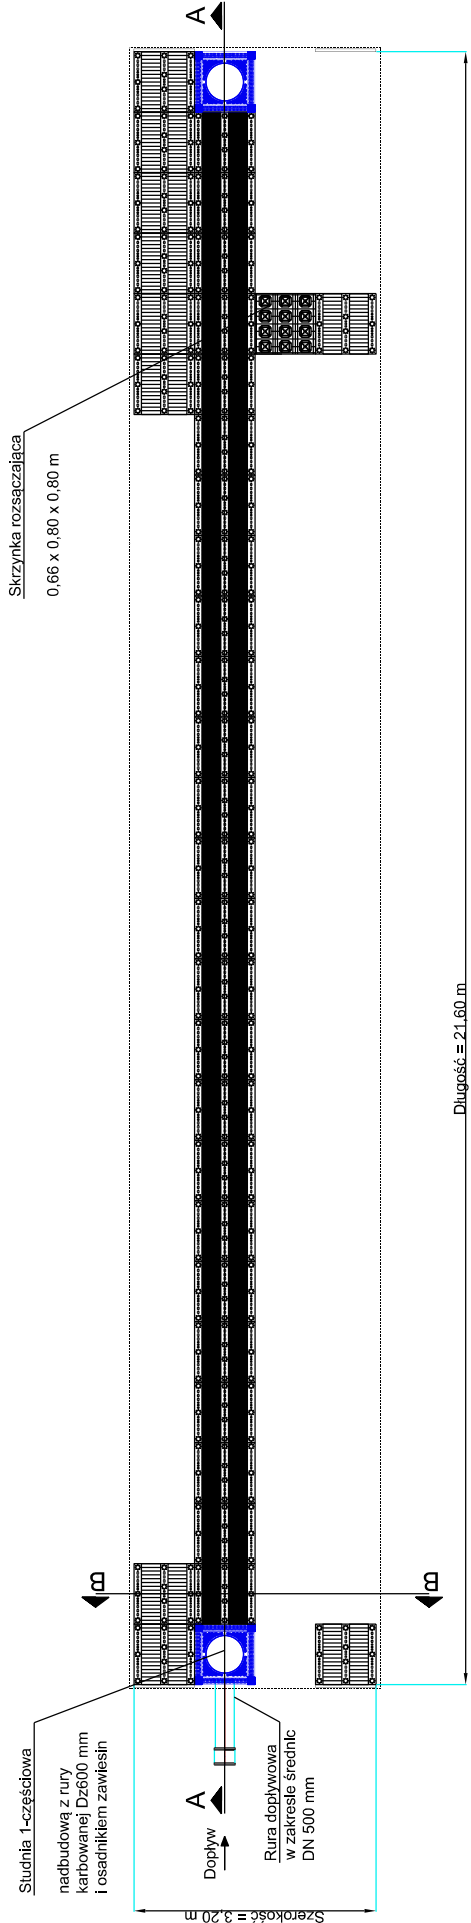


Przekrój A-A:

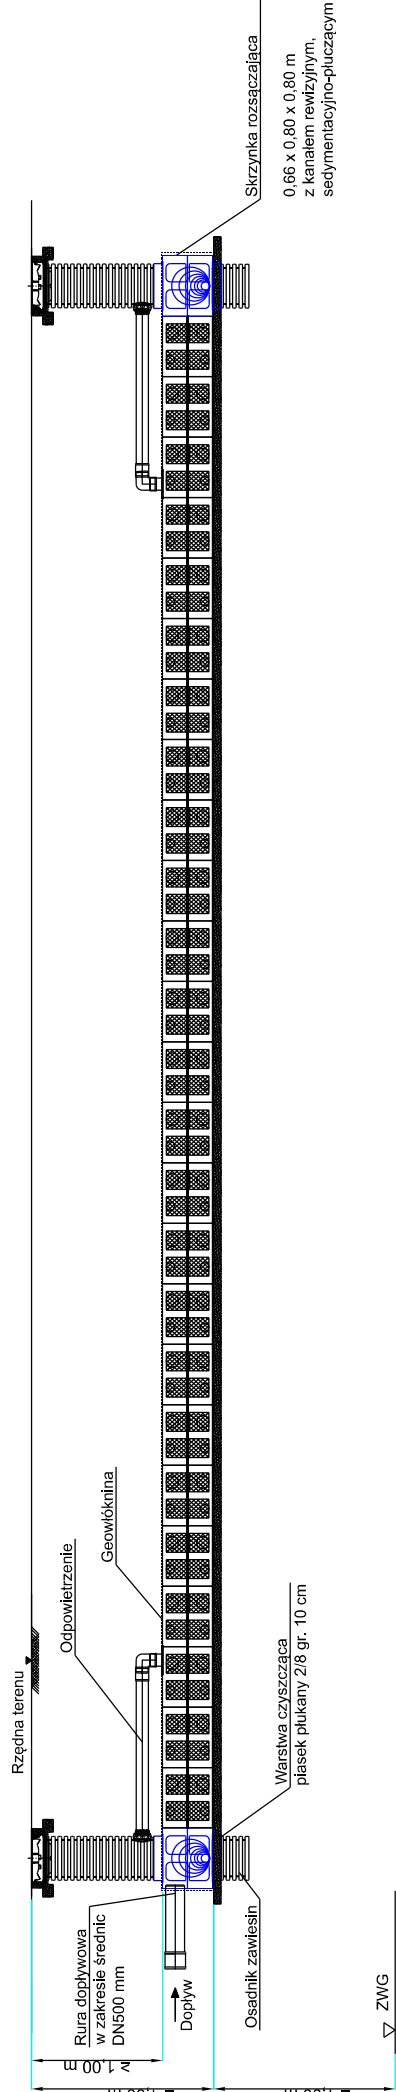

Przekrój B-B:

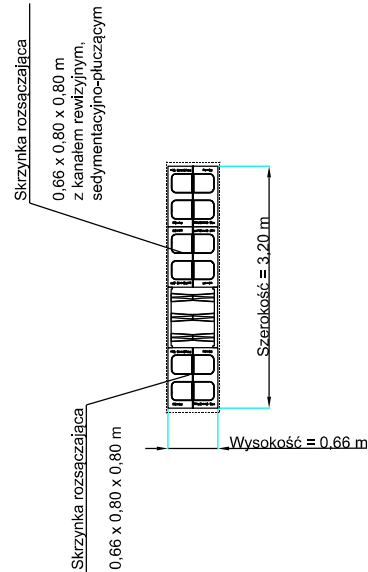

biuro projektowe: Projektowanie Dróg i Nadzór Kornelia Wąsowska ul. Wiślana 12/5 86-300 Grudziądz tel. 60909322 mail: projektowanie@o2.pl NIP 876-279-54-08	Inwestor: Prezydenta Grudziądz przez Zarząd Dróg Miejskich ul. Wiślana 12/5	
	Tytuł projektu: Rozbudowa ulic Mieszka I oraz Zawiszy Czarnego	
	branża projektu: sanitarna	
	numer i zakres uprawnień projektant Tuncija, Inga I nazwisko tech. bud. Edmund Wlarczyński	podpis Uprawnienia nr KUP/JS/2726/01 do projektowania bez ograniczeń w specjalności sanitarnej 
Tytuł rysunku: Skrzynki rozsączające K3		nr rysunku: 4.3
		skala rysunku: -
		data rysunku: 08.03.2022 r.