


SKALA 1:500

Układ odniesienia: PL-ETRF89, układ wsp. płaskich: PL-PL-2000 strefa 6, układ wys.: PL-EVRF2007-NH
 Sekcje mapy: 6.131.27.13.3.3; 6.131.27.13.3.1

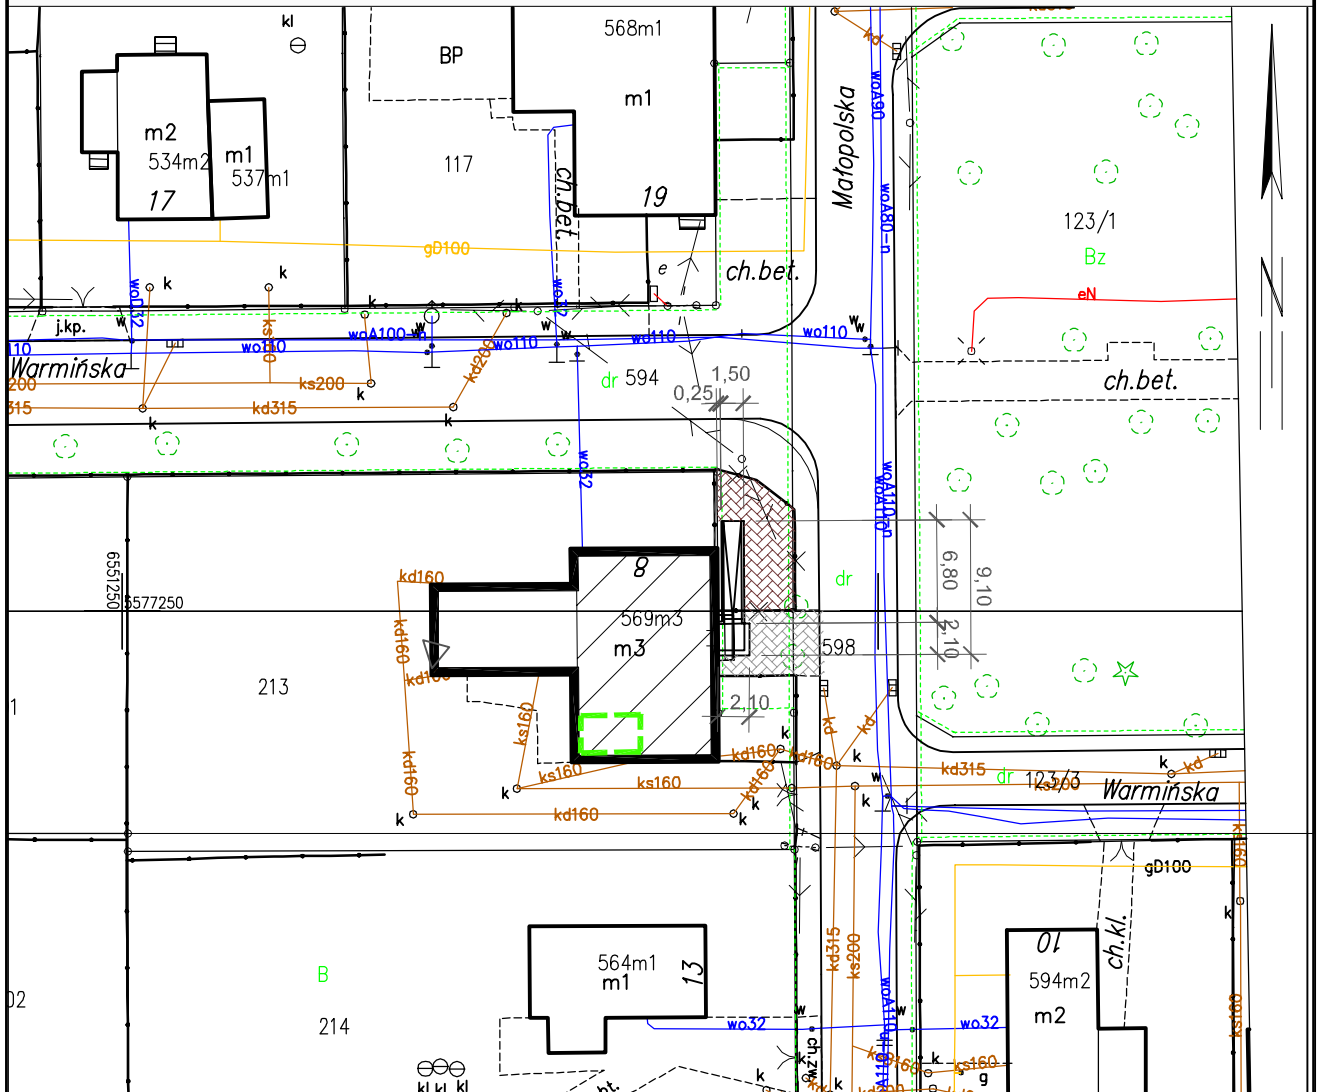

- Budynek mieszkalno-użytkowy przy ul. Warmińskiej 8 w Gliwicach
- Lokalizacja siedziby Rady Dzielnicy Żerniki na parterze budynku
- Lokalizacja przebudowywanej toalety

- Roboty zewnętrzne wg odrębnego opracowania
- Projektowana pochylnia dla niepełnosprawnych ze schodami
 - Istniejąca nawierzchnia z kostki betonowej - do wymiany
 - Projektowana nawierzchnia z kostki betonowej

		Pracownia projektowa A.F.PROJEKT	
		44-100 Gliwice, ul. Świętej Katarzyny 2/5 kom./tel. 604 842 926/ 32 793 03 22 e-mail: afprojekt@vp.pl	
INWESTOR		Zarząd Budynków Miejskich II Towarzystwo Budownictwa Społecznego Sp. z o.o. ul. Warszawska 35 b, 44-100 Gliwice	
OBIEKT		Budynek mieszkalno-użytkowy ul. Warmińska 8, 44-105 Gliwice	
PROJEKT		DOSTOSOWANIE SIEDZIBY RADY DZIELNICY ŻERNIKI DLA OSÓB NIEPEŁNOSPRAWNYCH - PROJEKT PRZEBUDOWY TOALETY	
TEMAT RYSUNKU		PLAN SYTUACYJNY	
PROJEKTOWAŁ	arch. ADAM FIDYKA	9/99	11.2023
			skala 1:500
			nr rysunku 1