


Zatwierdzenie nr 1 do PZU - Planowany przebieg drogi w miejscowości Przewodziec do przebudowy - ce. I


Linie odnosa drogi do nr emid 108 obr. Oselne

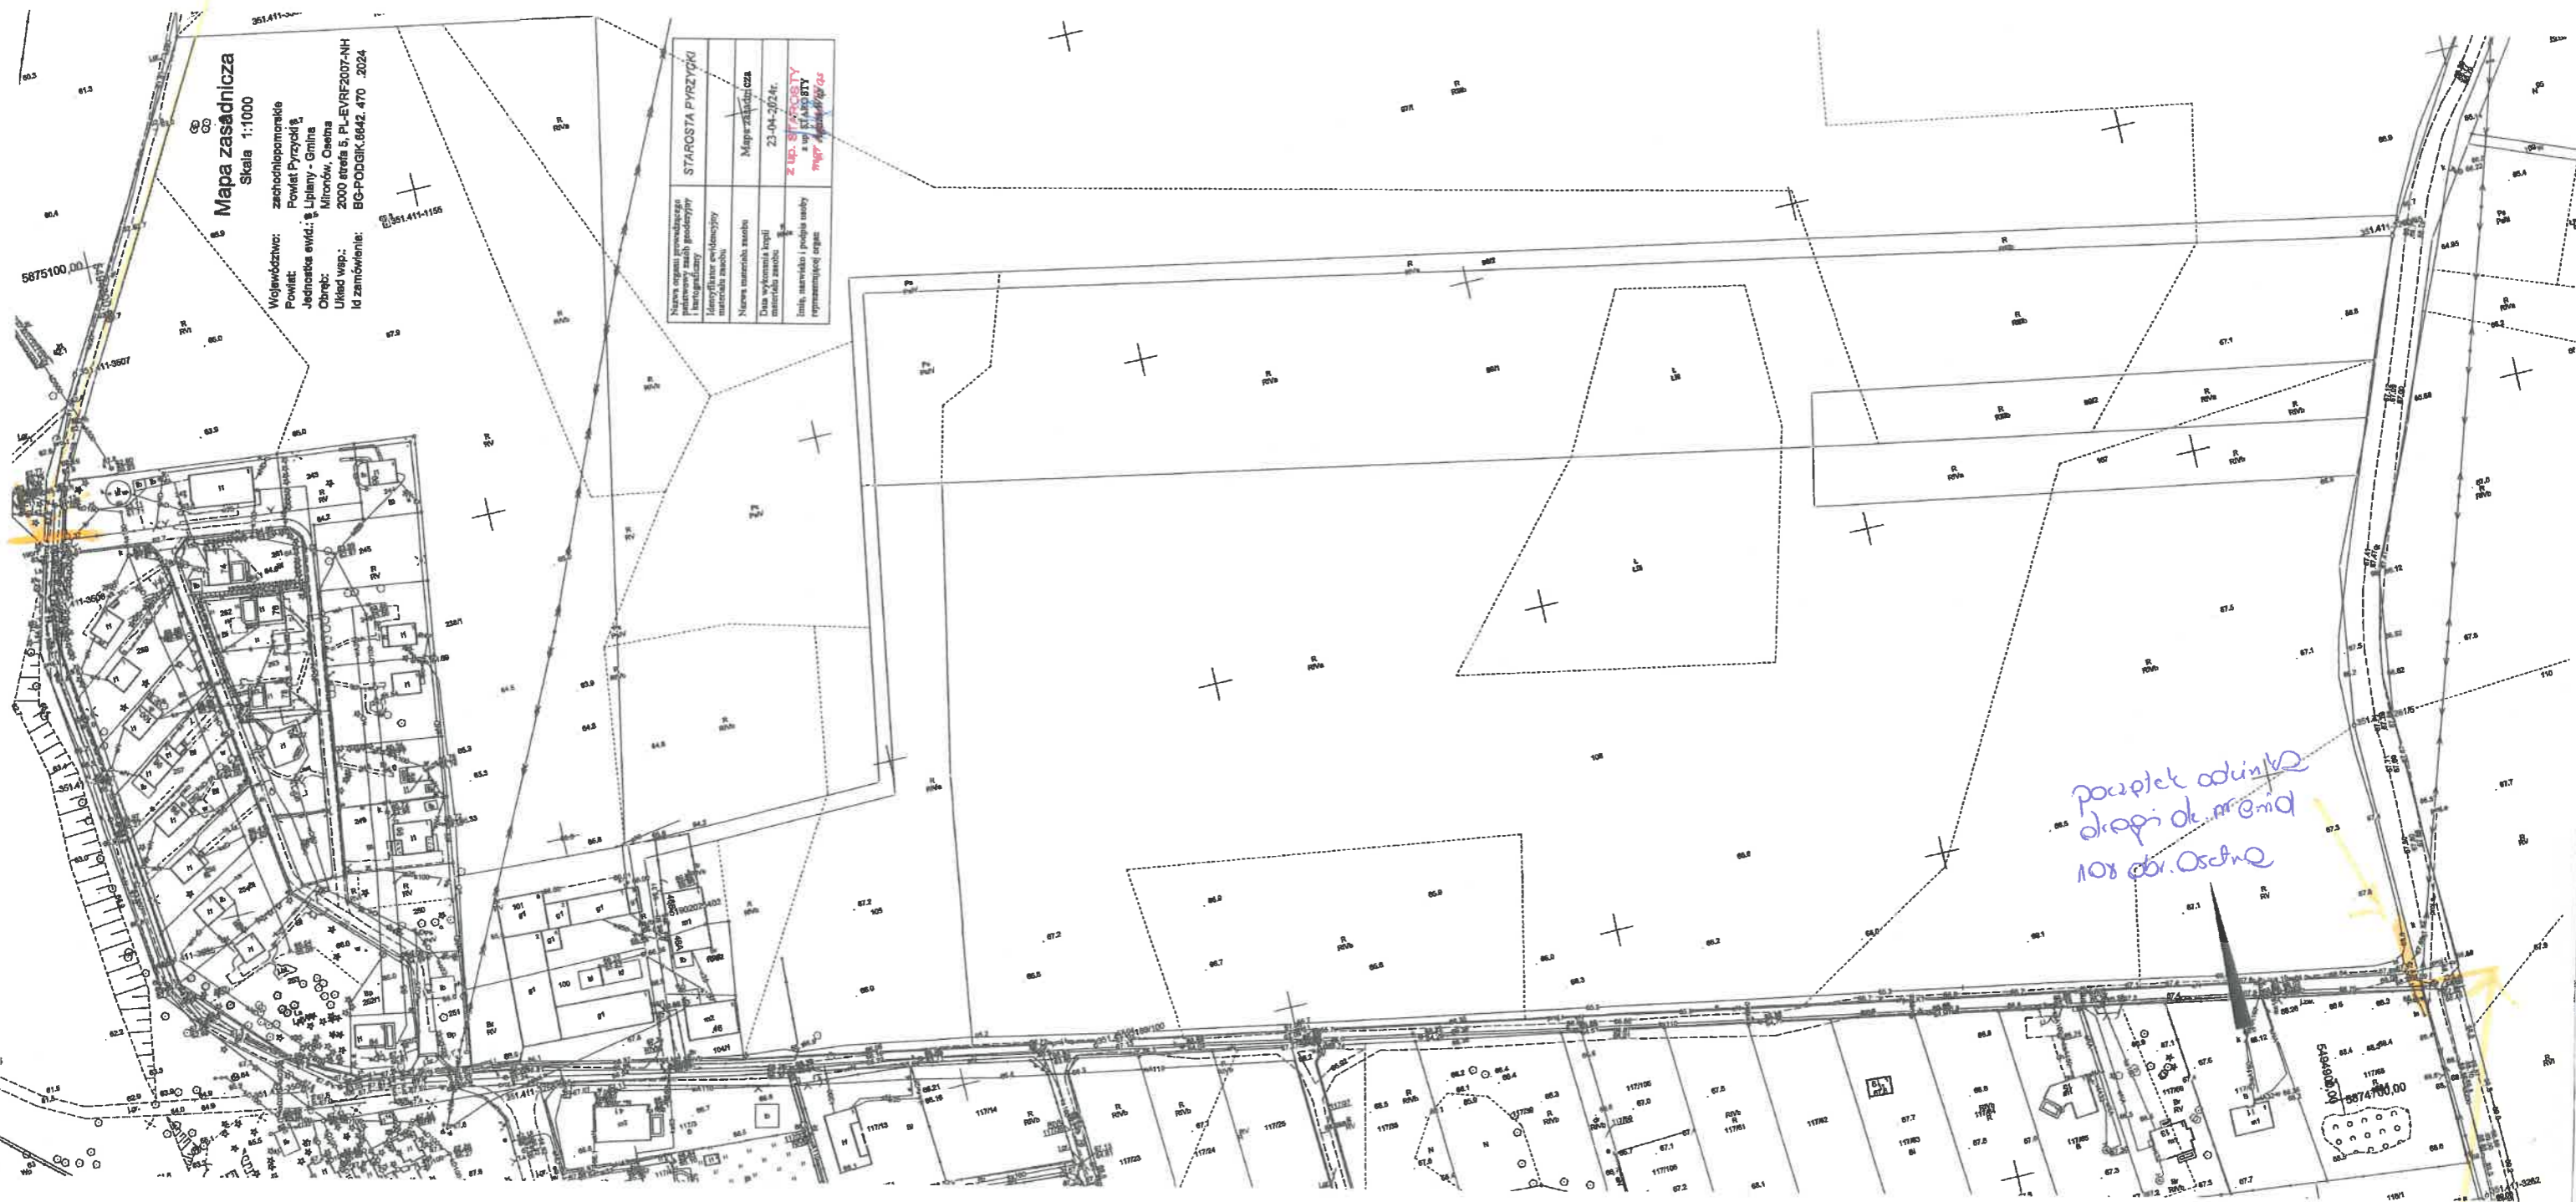

posetek odnosa drogi do nr emid 108 obr. Oselne

posetek odnosa drogi do nr emid 108 obr. Oselne

Zakres nr 11 do PFU - Planowany przebieg drogi ob. miejscowości Przywodzie, ob. Przebudowy - rz. II (kontynuacja rz. I)

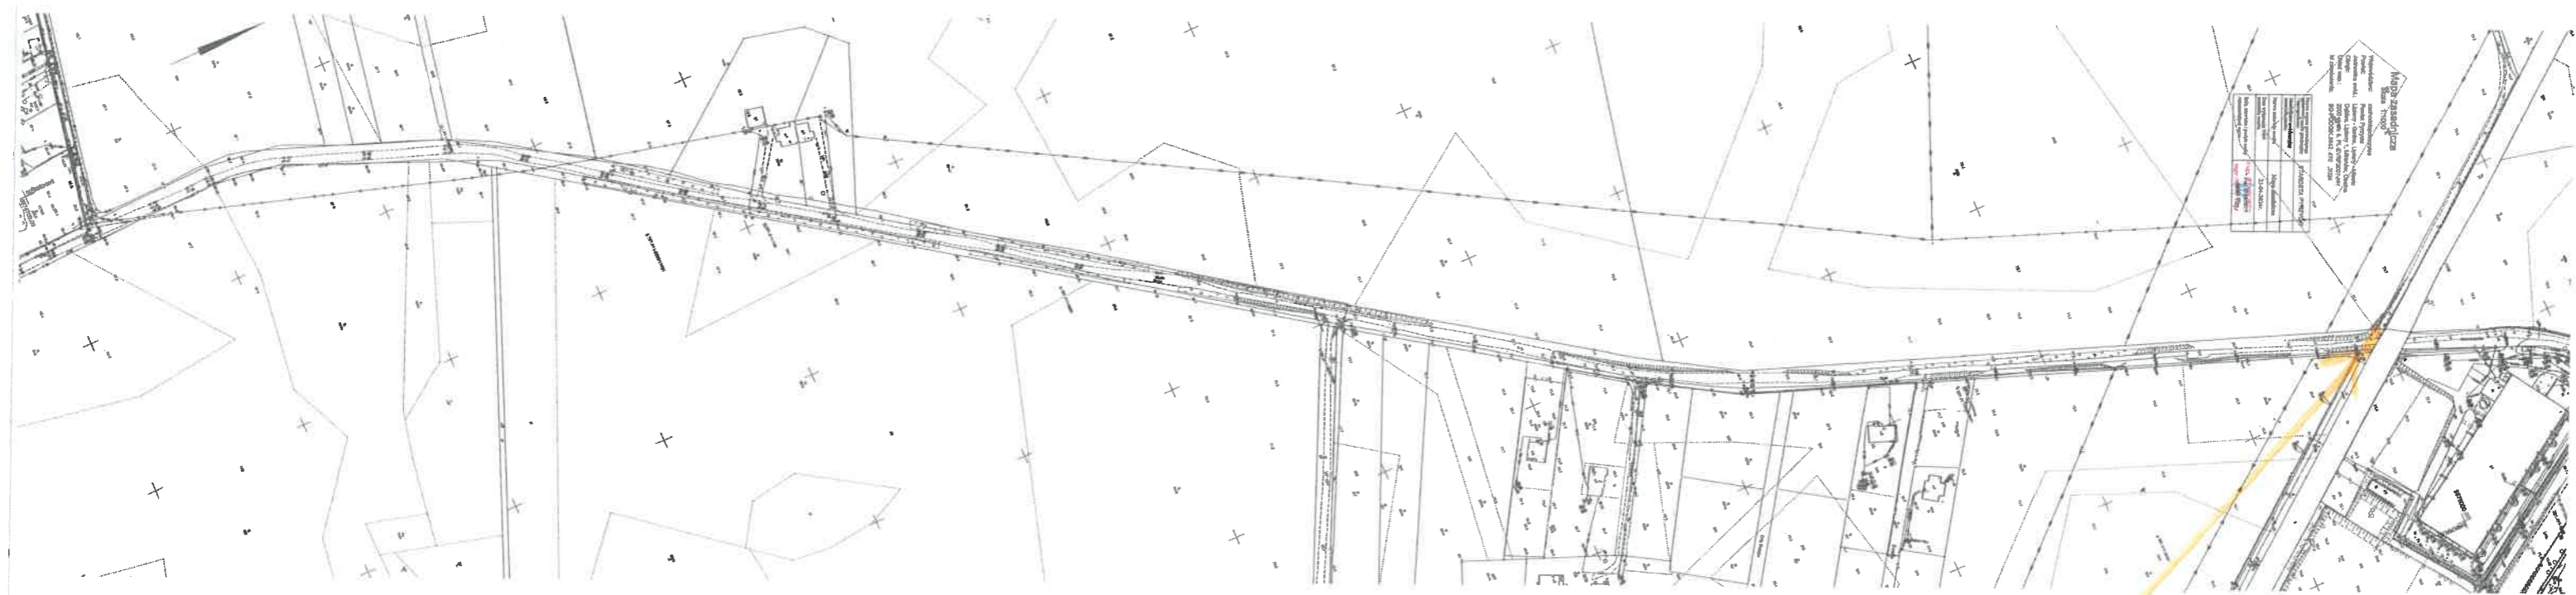

koniec odcinka drogi ob. nr emiol. 88 obr. Osetna