


Wydruk mapy z systemu WebEWID

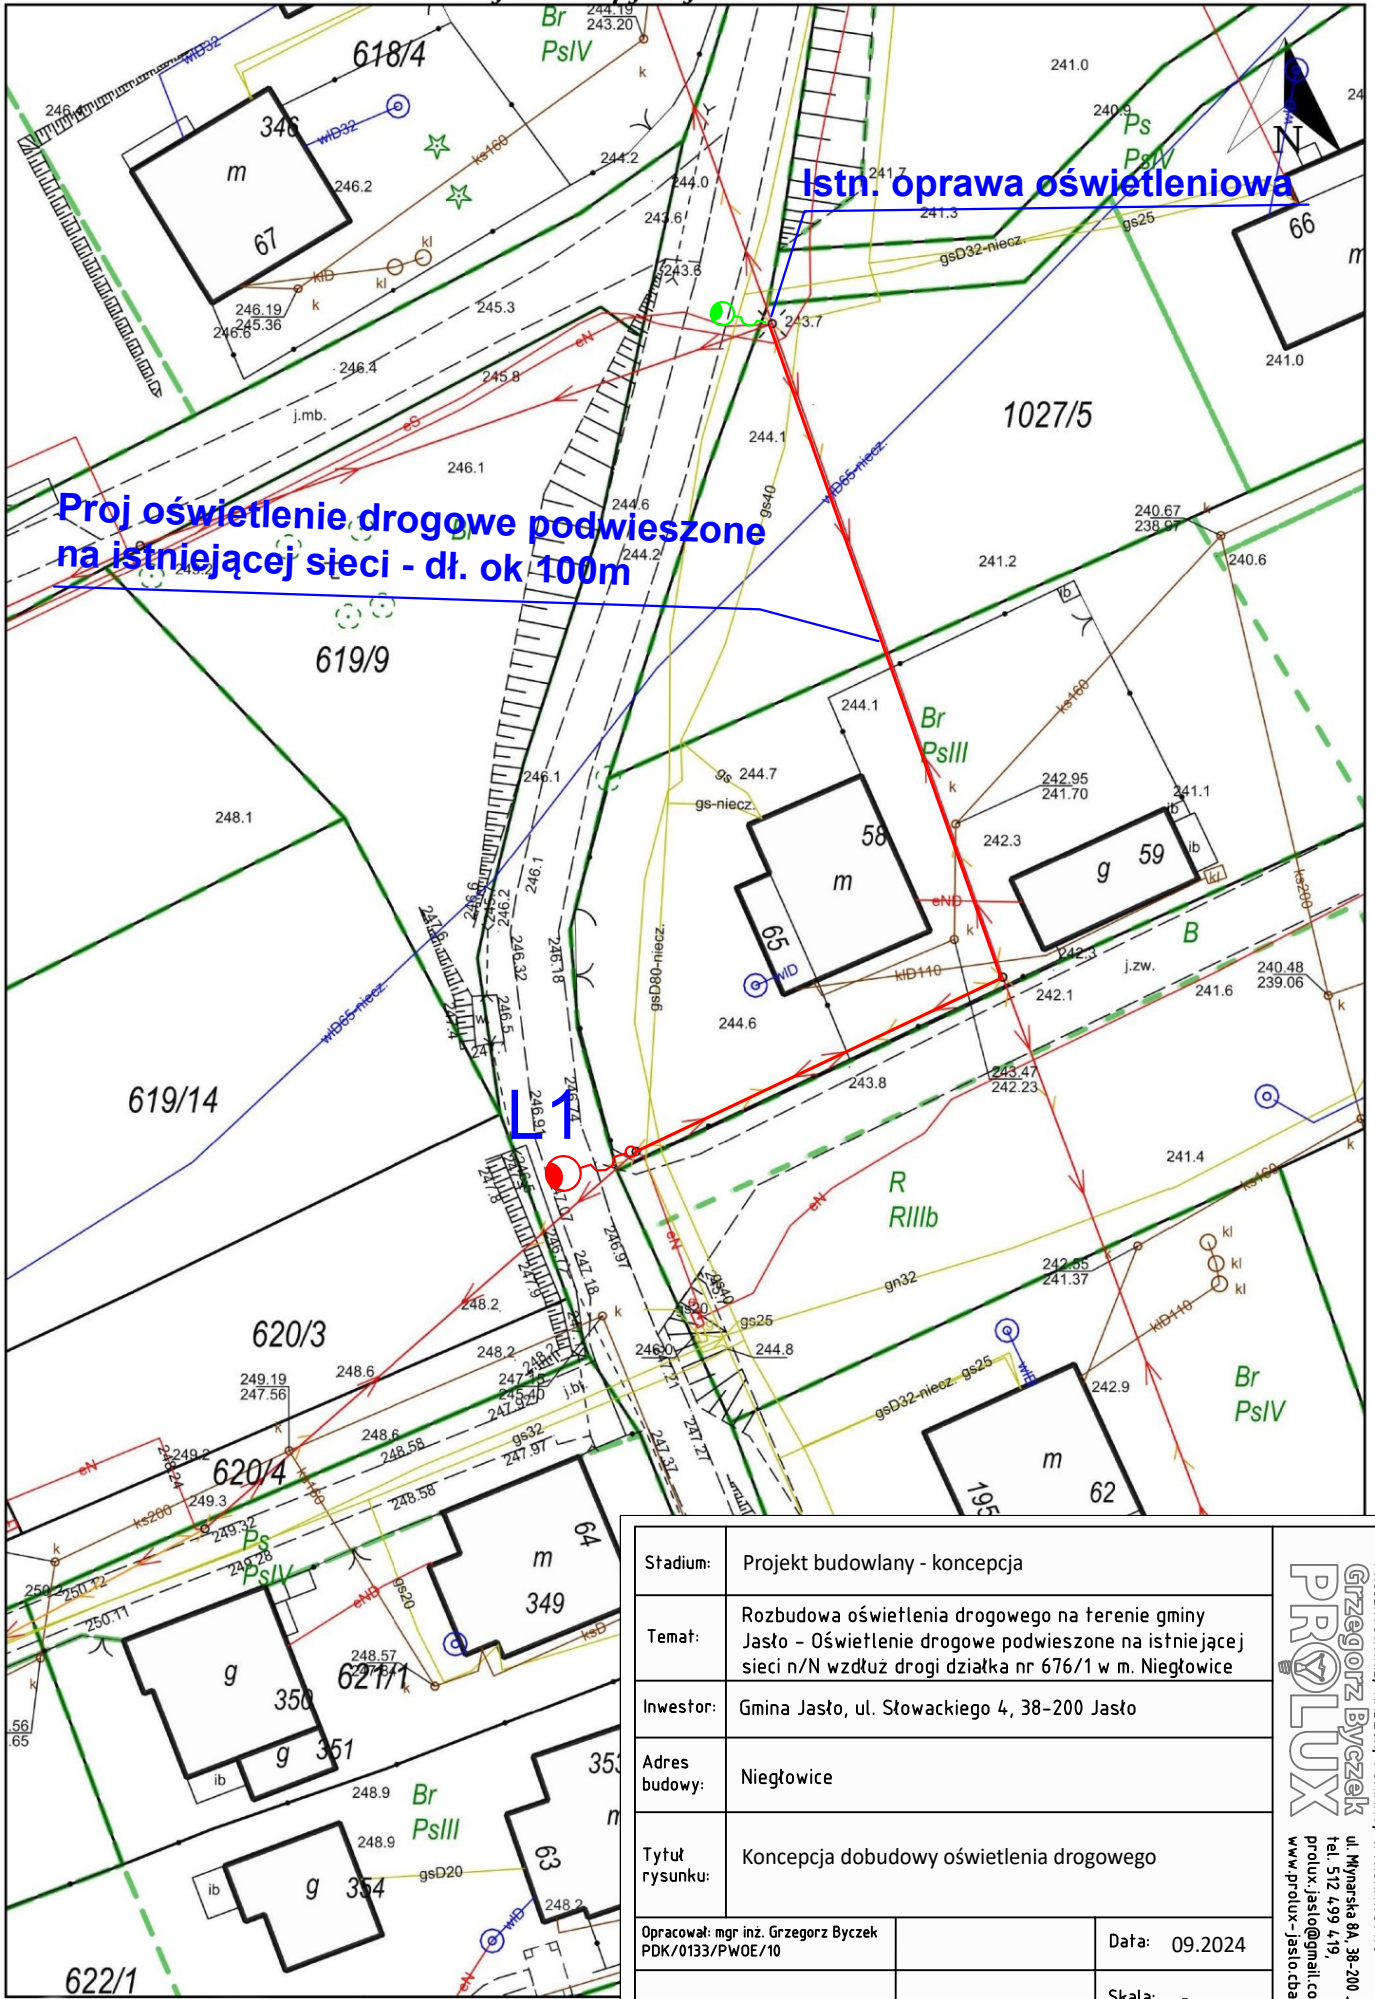

Stadium:	Projekt budowlany - koncepcja	
Temat:	Rozbudowa oświetlenia drogowego na terenie gminy Jasło - Oświetlenie drogowe podwieszane na istniejącej sieci n/N wzdłuż drogi działka nr 676/1 w m. Niegtowice	
Inwestor:	Gmina Jasło, ul. Słowackiego 4, 38-200 Jasło	
Adres budowy:	Niegtowice	
Tytuł rysunku:	Koncepcja dobudowy oświetlenia drogowego	
Opracował: mgr inż. Grzegorz Byczek PDK/0133/PWOE/10	Data:	09.2024
	Skala:	-
	Nr rys:	3

PROLUX
 PROJEKTOWANIE, NAZDŹR, POMIARY, WYKONANSTWO
 GRZEGORZ BYCZEK
 ul. Mińska 8A, 38-200 Jasło,
 Tel. 512 499 419,
 prolux.jaslo@gmail.com,
 ww.prolux-jaslo.cbapl