


UWAGI:  
 Projekt jest wykonany wg indywidualnego rozwiązania a jego Twórca posiada pełnię autorskich praw osobistych przysługujących mu z tego tytułu.  
 Autorskie prawa majątkowe do tego rysunku są własnością firmy BIURO PROJEKTÓW BUDOWLANYCH MICHAŁ PRZESMYCKI.  
 Nie należy odmierzać wymiarów z rysunku, ani używać go jako szablonu.


### STAN ISTNIEJĄCY

RZUT PARTERU  
 POMIESZCZENIA 18A, 18B  
 STAN ISTNIEJĄCY  
 1:50

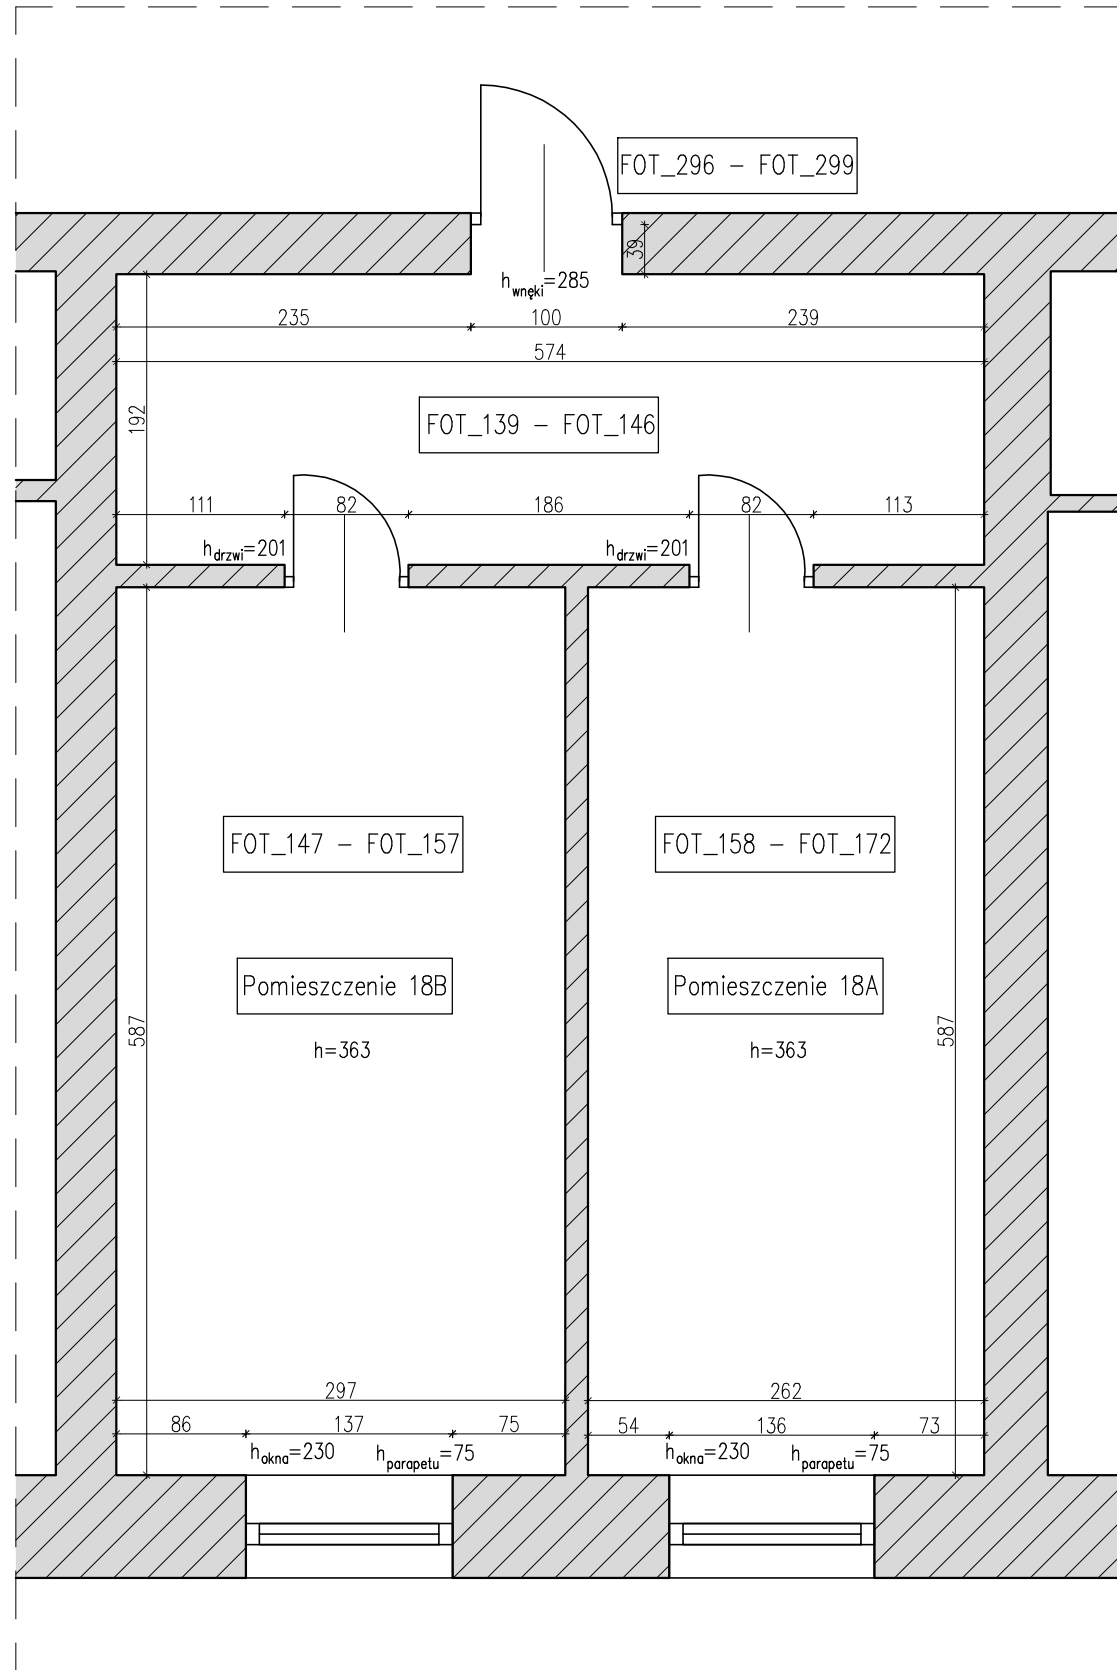

### STAN PROJEKTOWANY

RZUT PARTERU  
 POMIESZCZENIA 18A, 18B  
 STAN PROJEKTOWANY  
 1:50

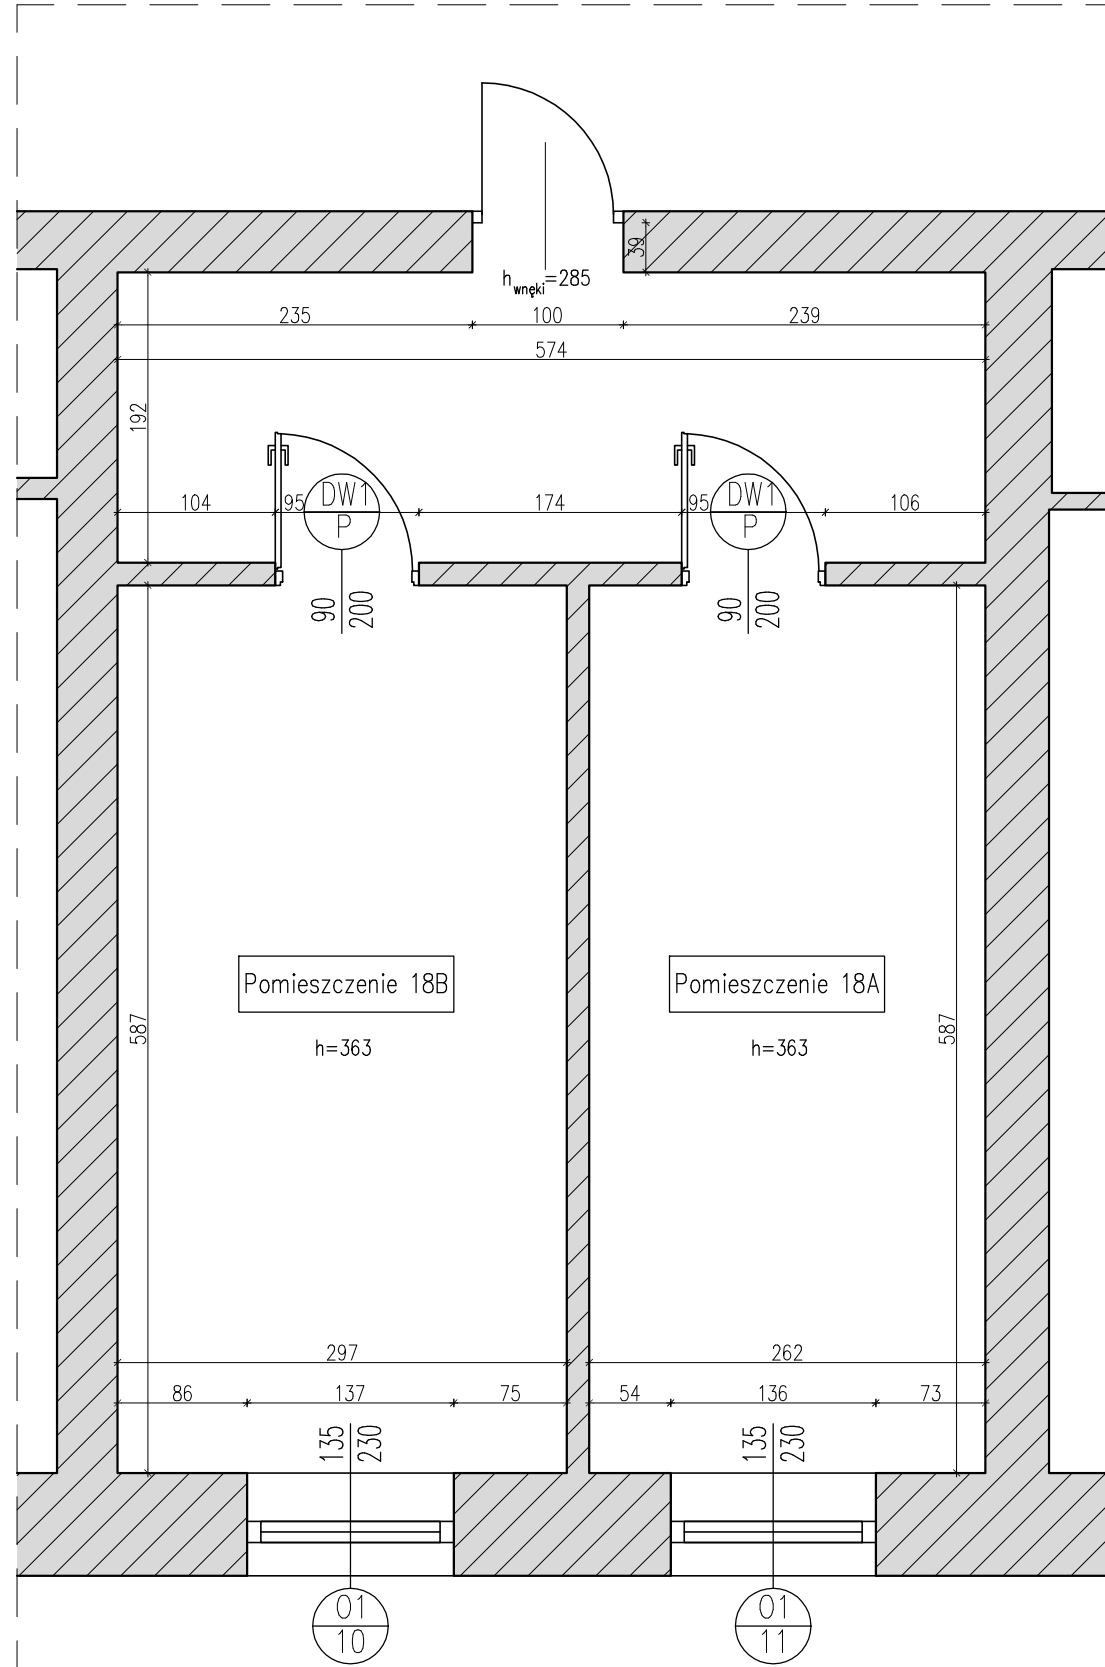

Nazwa opracowania

## PROJEKT TECHNICZNY

remontu pomieszczeń wewnętrznych  
 oraz wymiany stolarki okiennej i drzwiowej  
 w budynku nr 2  
 przy ul. Nowowiejskiej 26 w Warszawie

Faza dokumentacji

### PROJEKT TECHNICZNY

Adres inwestycji

**02-010 Warszawa, ul. Nowowiejska 26**

DZ. EW. NR. 192/4 z obręb 2-01-04  
 JEDNOSTKA EWIDENCYJNA 146506\_8

Inwestor

**JEDNOSTKA WOJSKOWA NR 2063**  
 02-097 Warszawa, ul. Banacha 2

Generalny projektant **BIURO OBSŁUGI INWESTYCJI** Michał Machnikowski

00-743 Warszawa, ul. Nabełska 2 Lok 51  
 NIP: 521-333-80-62 REGON: 14741768  
 RACHUNEK ING BANK SŁĄSKI : 20-1050-1054-1000-0092-0154-8493  
 tel: + 48 793-086-033 mail: biuro@bol.waw.pl www.bol.waw.pl

Branża

### KONSTRUKCJA

PROJEKTANT

Nr upr.

Podpis

mgr inż. Michał Przesmycki

MAZ/0261/P00K/12

ZESPÓŁ PROJEKTOWY

mgr inż. Michał Przesmycki

mgr inż. Karol Rowicki

mgr inż. Anna Daszczuk

LUB/0237/PWOK/14

Tytuł rysunku

### POMIESZCZENIA 18A, 18B STAN ISTNIEJĄCY/PROJEKTOWANY

Numer rysunku

**1000 - PT - K - N26 - K06 . 0**

PROJEKT FAZA BRANŻ ETAP/bud NR rys. REW

Nr rewizji

Opis rewizji

00

-

Skala

Data

Rysował

Str

1:50

28.02.2022

MP

20