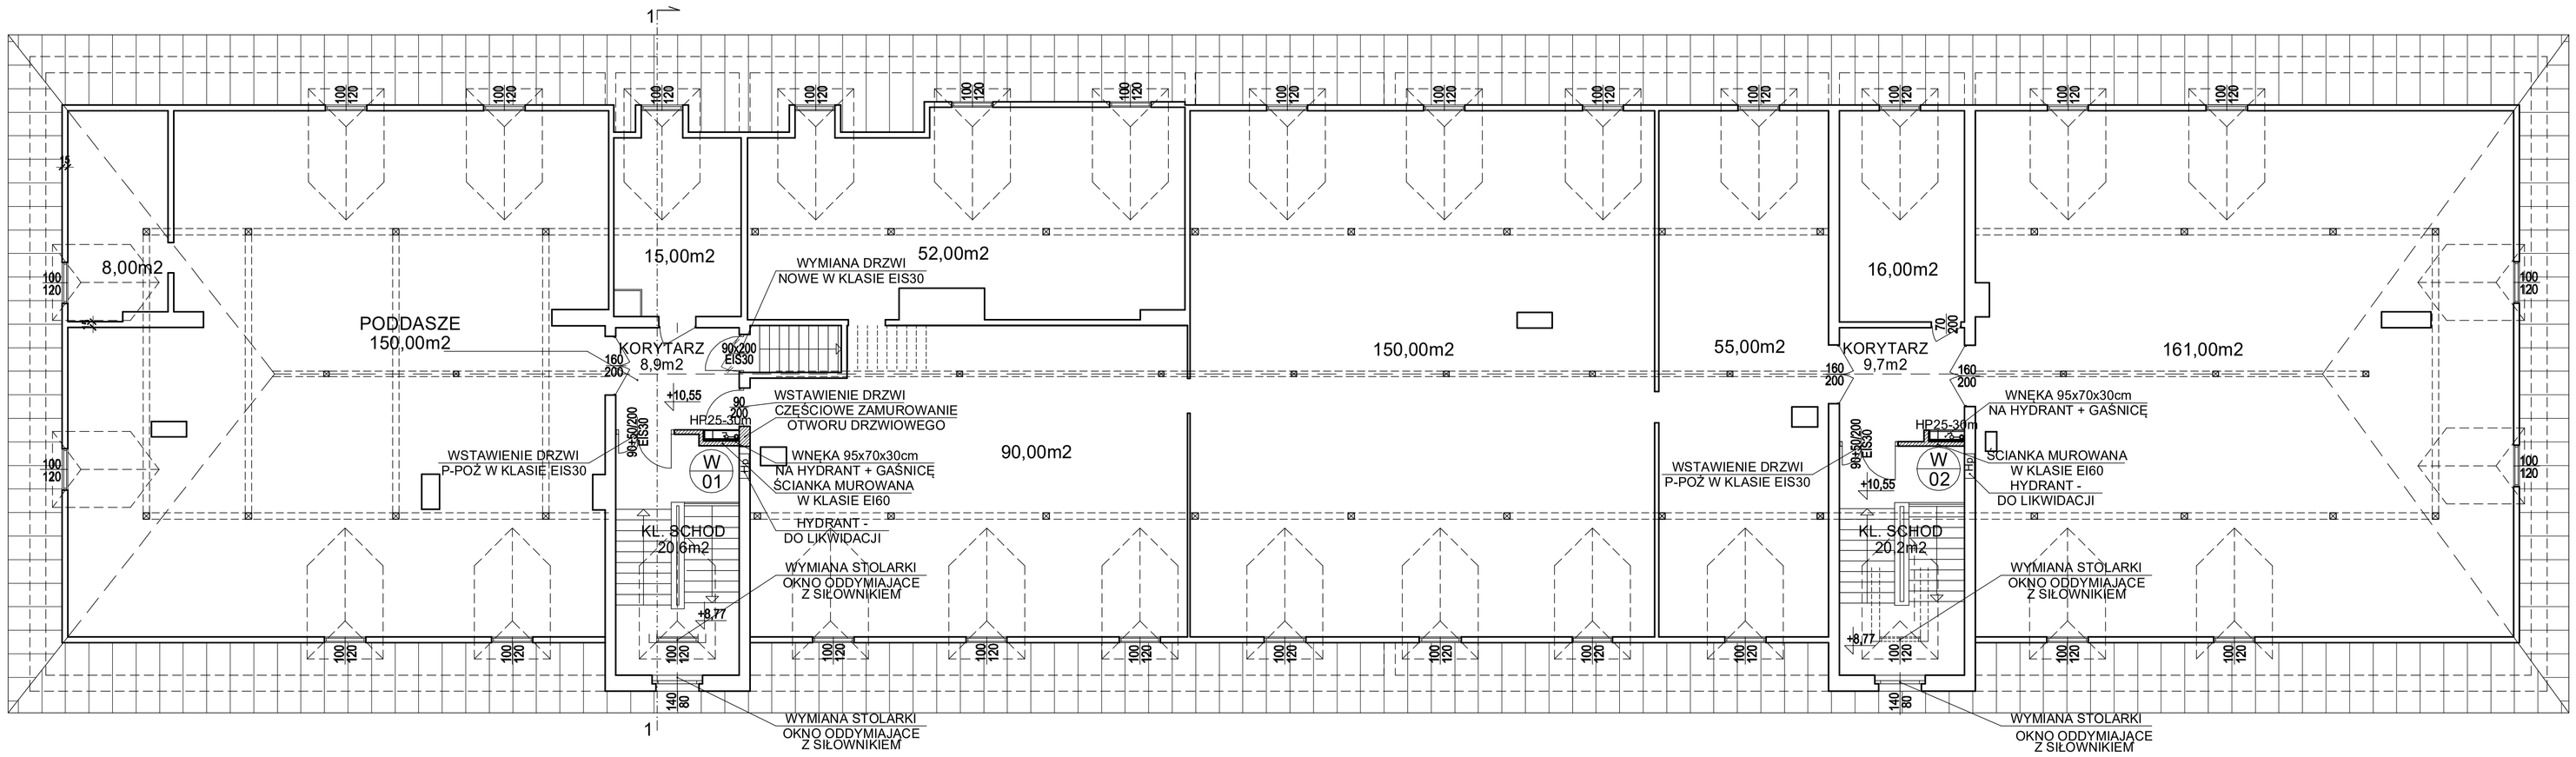


# RZUT PODDASZA - STAN PROJEKTOWANY 1:100

BUDYNEK "D"

## UWAGI OGÓLNE

- *stosować rury ocynkowane podwójnie łączone za pomocą połączeń skręcanych,*
- *piony wykonać o średnicy nominalnej DN:50, podłączenia do poszczególnych hydrantów DN:25,*
- *uchyty do rur należy mocować za pomocą metalowych kołków rozporowych,*
- *przejścia przez ściany oddzielenia p.poż. wykonać w klasie odporności rónej odporności ściany*

W 01 - pion wody p.poż.

ZWu - instalacja wody użytkowej
- instalacja wody do hydrantowej

- zawór antyskażeniowy EA
- zawór antyskażeniowy BA
- zawór pierwszeństwa elektromagnetyczny typ EV220B.50B.G112ENC dn:50 z presostatem RT200 z automatycznym resetem firmy Danfoss
- zawór zwrotny
- wodomierz
- zawór odcinający grzybkowy
- przejście o wymaganej odpomości pożarowej
- zestaw hydroforowy typ HYDRO MULTI-E CRE 10-3 Q=18 m³/h, P=33m


Spółdzielnia Obsługi Inwestycyjnej "Dompil"
64-920 Piła ul. Sikorskiego 33 tel/fax (67) 214-80-01


| | | | |
|---|---|---|---|
| Inwestor | PUSS PIŁA ul. PODCHORĄŻYCH 10 | | Branża: sanit. |
| Nazwa obiektu | PRZEBUDOWA BUDYNKU "D" W ZAKRESIE P-POŻ. PAŃSTWOWEJ UCZELNI STANISŁAWA STASZICA W PILE | | Nr rysunku: 6 |
| Adres | PIŁA ul. PODCHORĄŻYCH 10, DZIAŁKA NR 319 | | Skala: 1:100 |
| Nazwa rysunku | RZUT PODDASZA - INSTALACJA P.POŻ. | | |
| Opracował : | mgr inż. Zbigniew Świerczyna<br>upr. do proj. w spec. instalacji sanitarnych bez ograniczeń | Nr uprawnień<br>WKP/0289/POOS/07 | Data<br>08. 2021 |
| Opracował : | mgr inż. Jacek Grzesiak<br>upr. do proj. w spec. instalacji sanitarnych bez ograniczeń | Nr uprawnień<br>WKP/0438/PWOS/19 | 08. 2021 |