PLAN SYTUACYJNY
BUDYNKU
UNIWERSYTETU SZCZECIŃSKIEGO
WYDZIAŁ NAUK O ZIEMI
Centrum Dydaktyczno- Badawcze Nauk Przyrodniczych
UL. MICKIEWICZA 16A SZCZECIN

RZUT PIWNICY

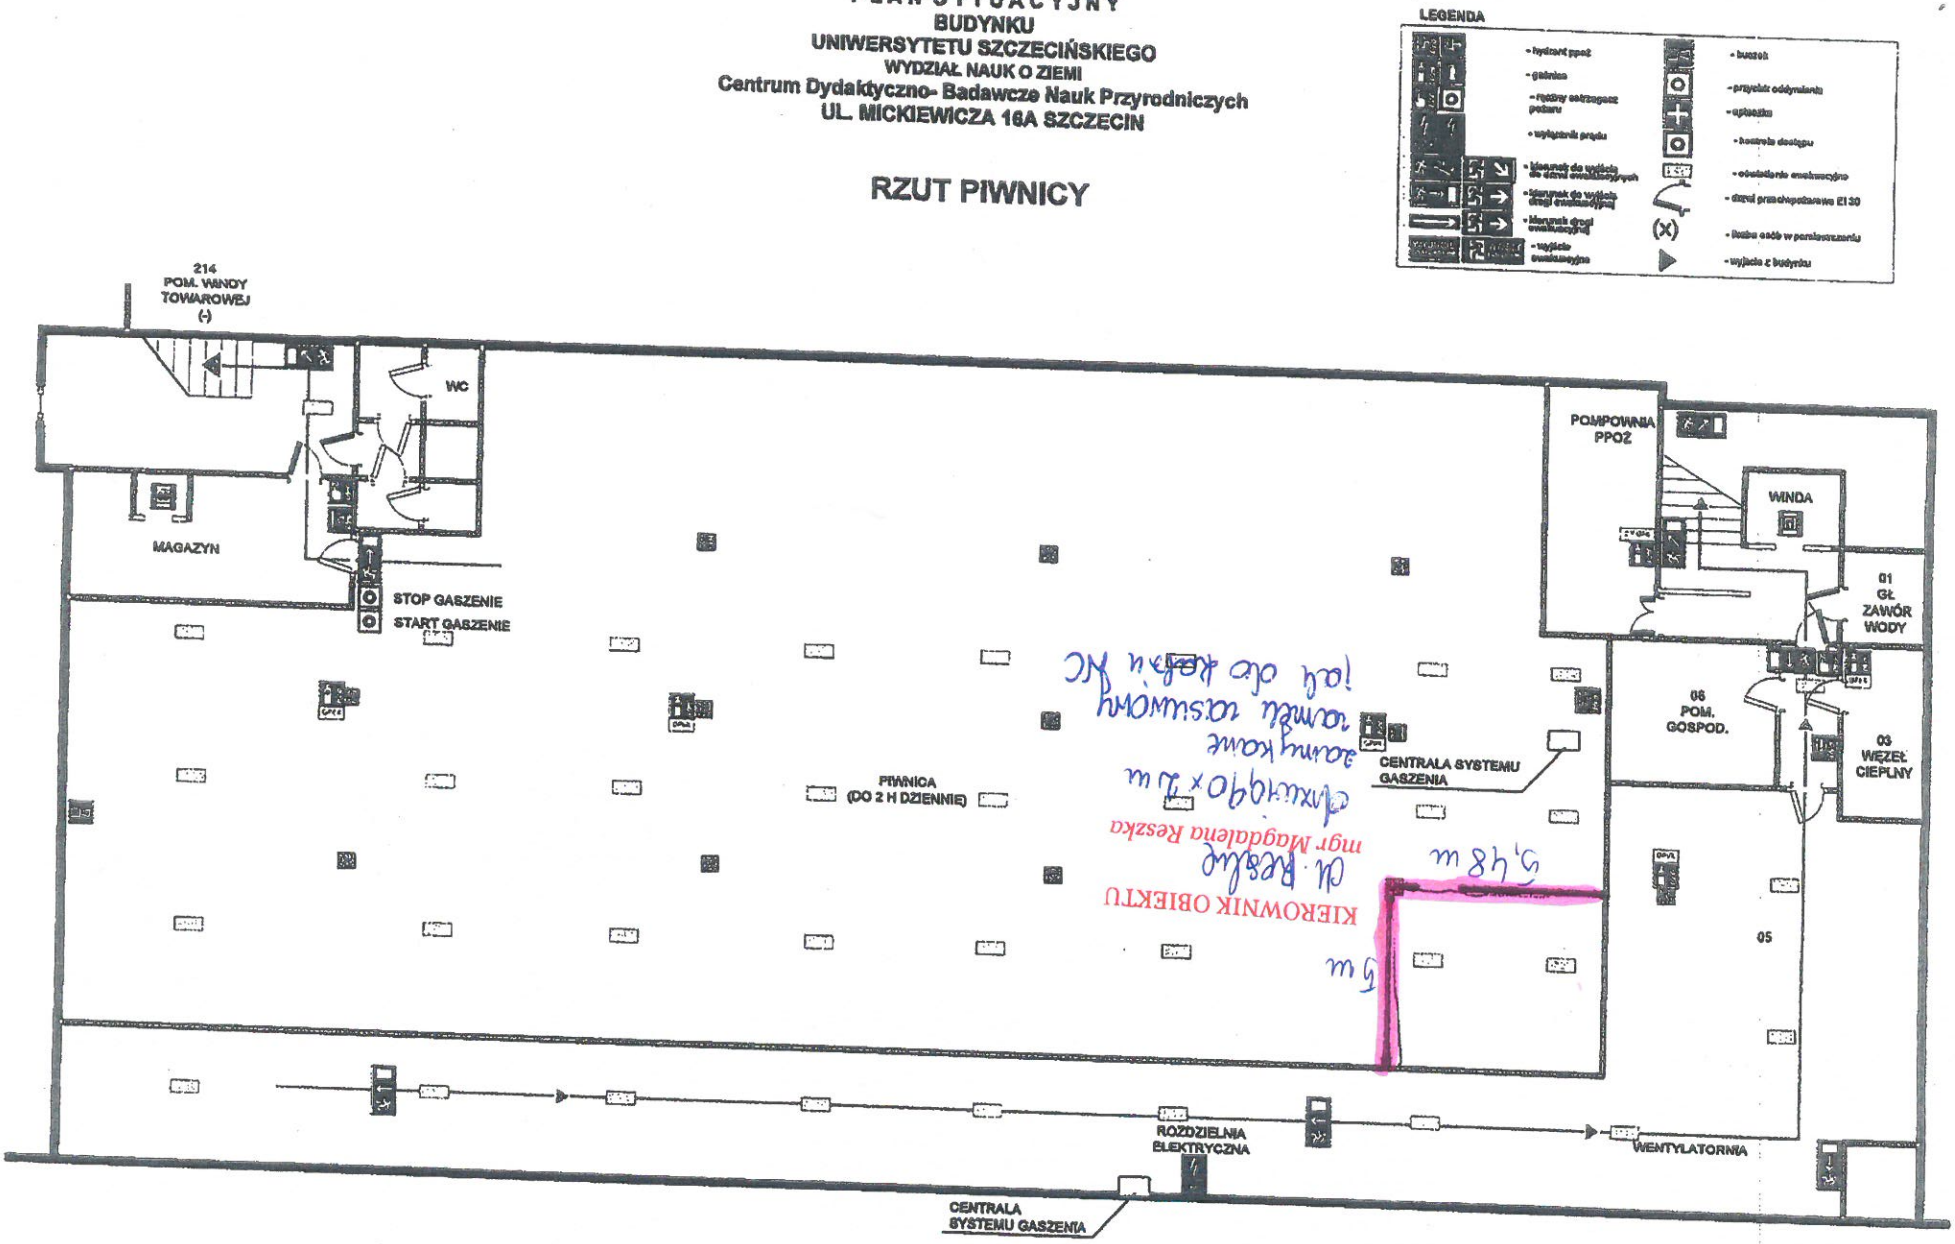

KIEROWNIK OBIEKTU
mgr Magdalena Reszka