


Dostawa, montaż i instalacja nowoczesnej centrali wentylacyjnej z filtrami HEPA na salę zabiegową Oddziału Otolaryngologii w WS SP ZOZ w Zgorzelcu w ramach projektu pn. „Zakup nowoczesnej centrali wentylacyjnej z filtrami HEPA na salę zabiegową oddziału laryngologii w WS SP ZOZ w Zgorzelcu”

Rys. 1.2. - rzut pomieszczeń - inwentaryzacja

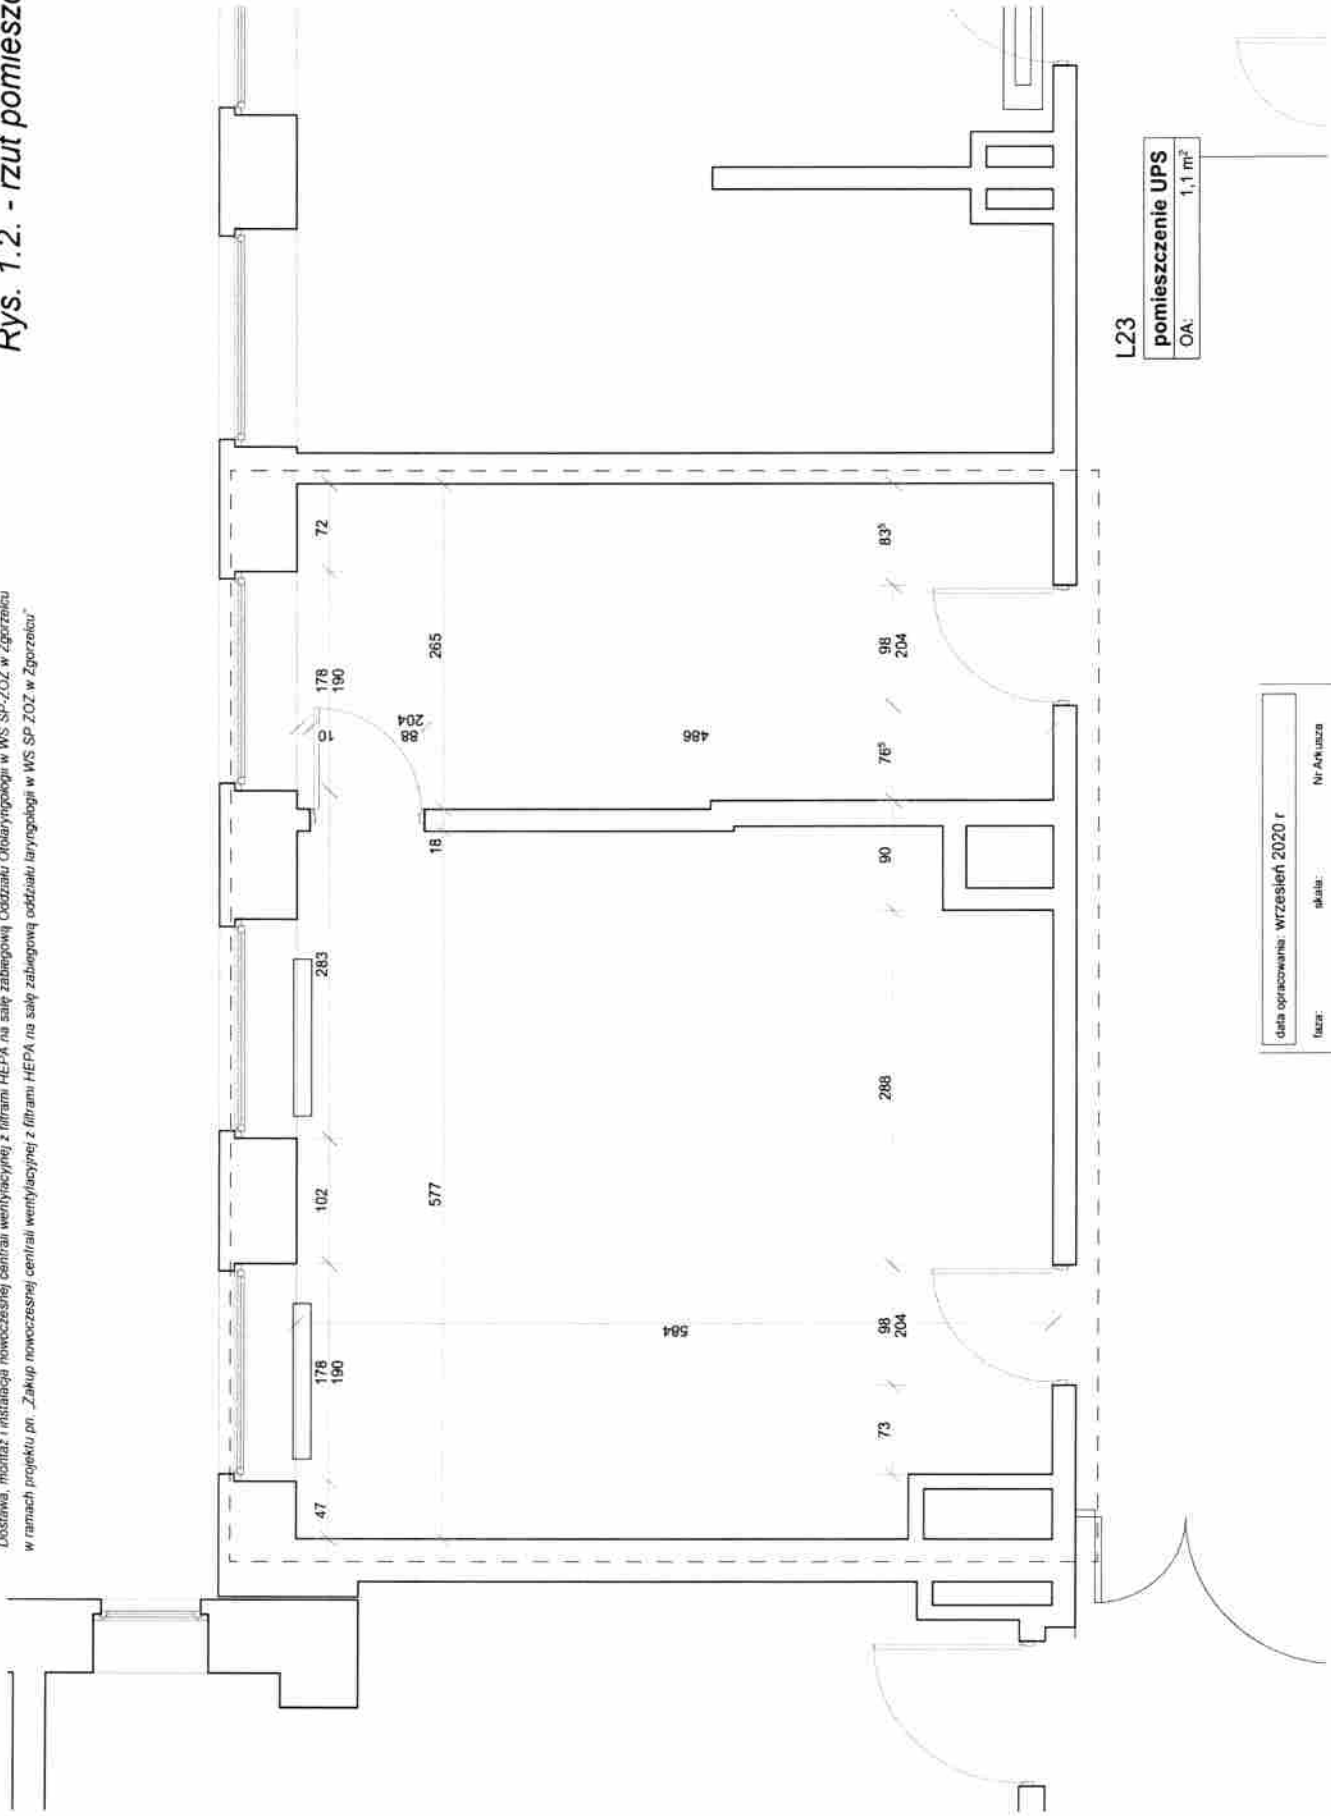

L23

pomieszczenie UPS  
OA: 1,1 m<sup>2</sup>

data opracowania: wrzesień 2020 r  
skala: 1:50  
Nr Arkusza: 02

M. Ziarko  
wrzesień 2021