


**Przykładowy przekrój normalny**  
**SKALA 1:50**

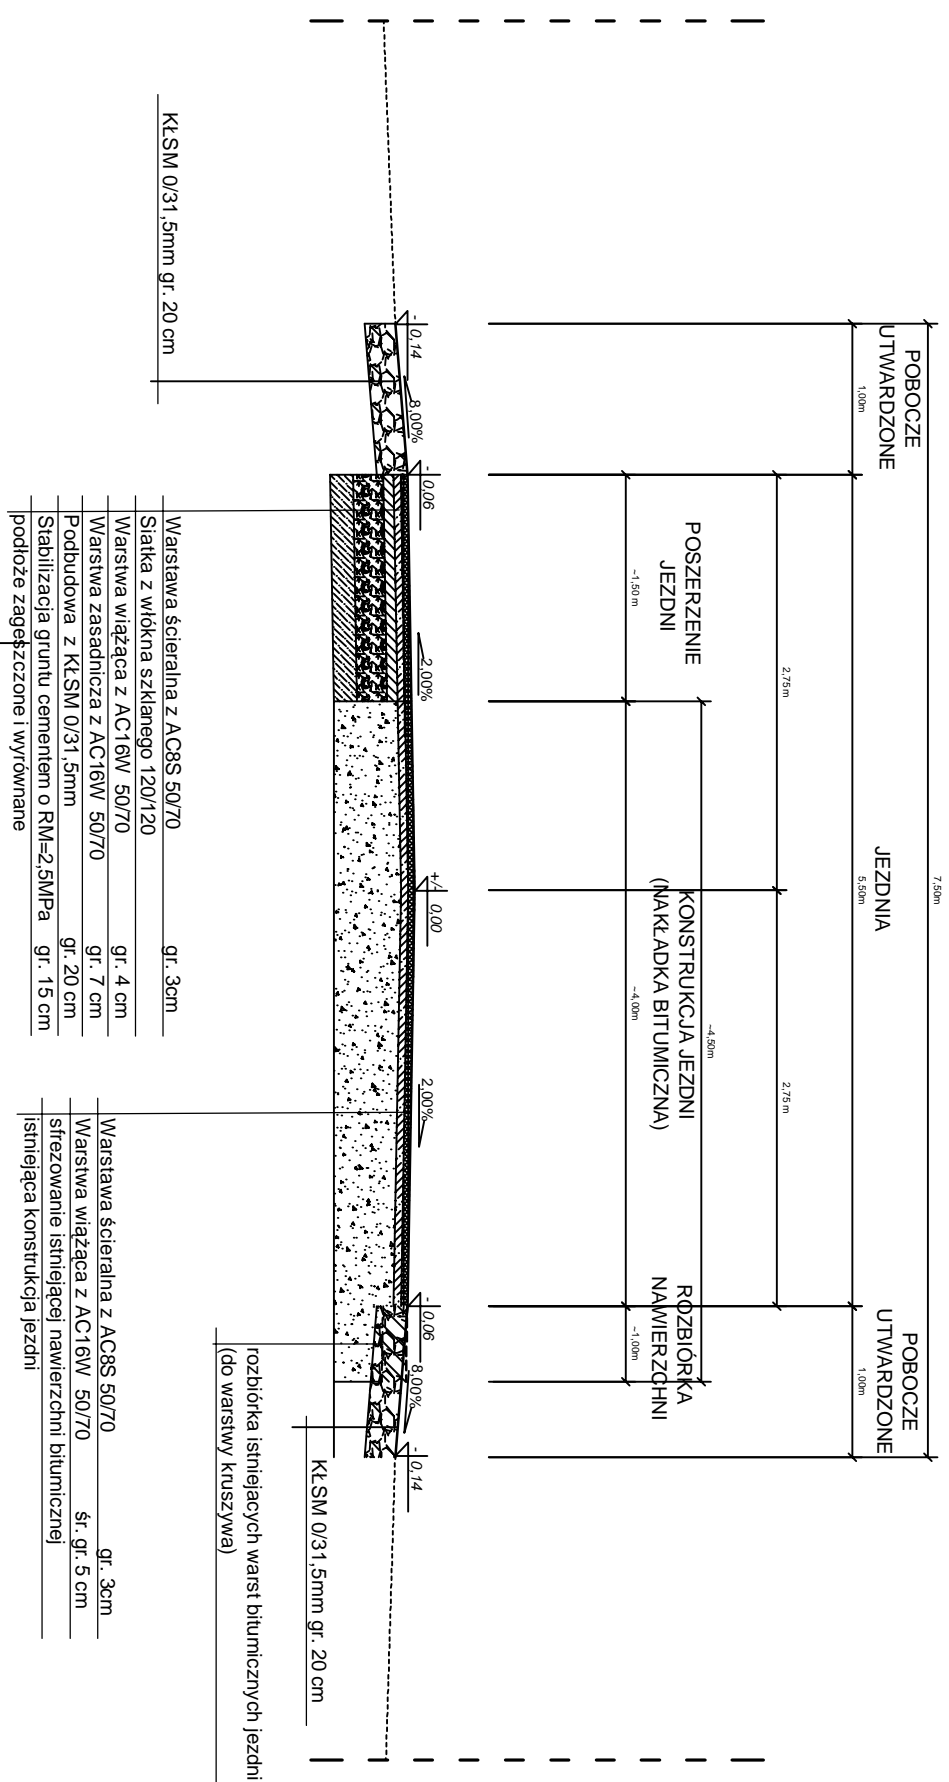

**Przykładowy przekrój normalny**  
z uwzględnieniem chodnika i zjazdów indywidualnych

