


LEGENDA:


ZASILANIE INSTALACJI C.O. Z RUR PEX/AL/PEX
POWRÓR INSTALACJI C.O. Z RUR PEX/AL/PEX

- OZNACZENIE GRZEJNIKA ZAWIERA:
- NR - NUMER POMIESZCZENIA
 - W - ZAPOTRZEBOWANIE NA MOC CIEPLNĄ
 - Tw - TEMPERATURA OBLICZENIAOWA POMIESZCZENIA
 - N - NASTAWA GRZEJNIKA
 - T/ H/ L - DOBRANY GRZEJNIK (TYP/ WYSOKOŚĆ/ DŁUGOŚĆ)

np. FH 30-900 600mm - grzejnik higieniczny z podłączeniem dolnym,
trzyprętowy o wysokości 900 mm i długości 600 mm

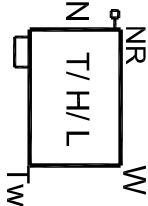

- szałka podłynkowa na licznik ciepła o wym. (szer.680mm/ wys.805mm/ gł.150mm)
1. zawór odcinający gwintowy Dn20
 2. filtr wody Dn20
 3. ciepłomierz -->Qnom. 0,6 [m3/h] 3/4"
 4. zawór kulowy Dn20

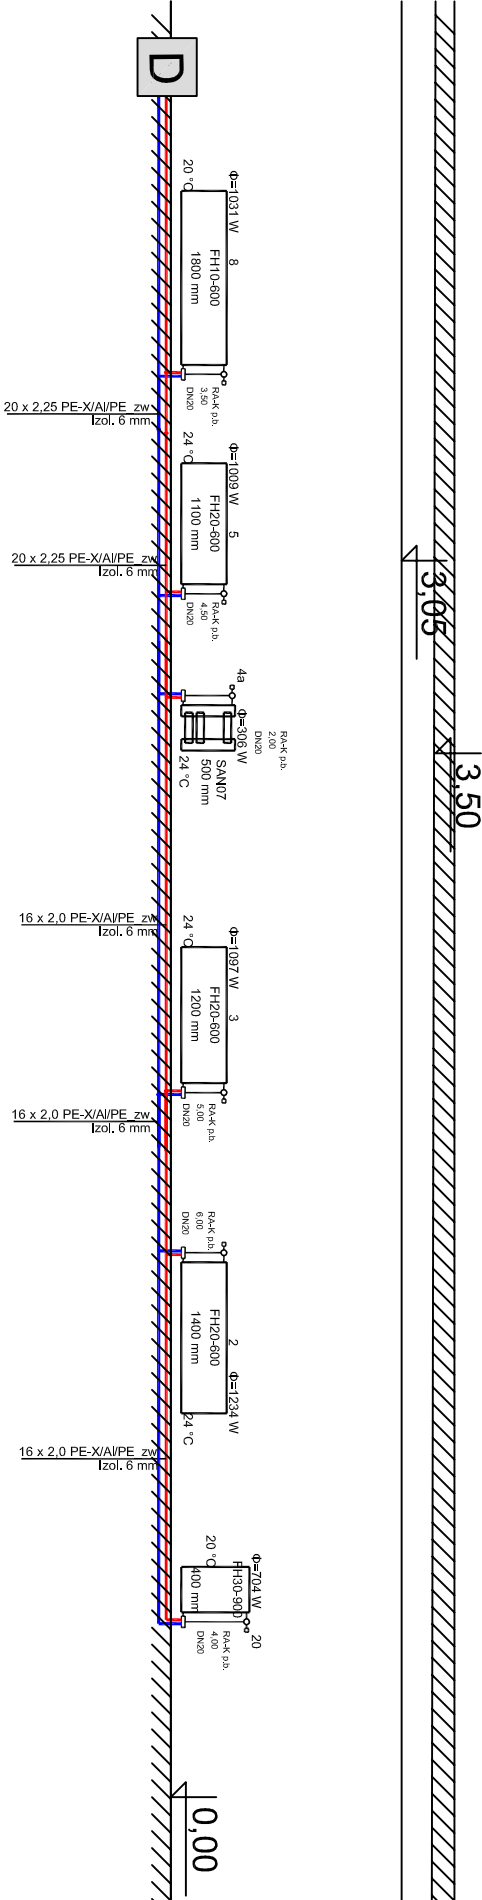

METAL-PROJEKT Dariusz Kozłowski ul. Kilińskiego 3 98-300 Wieluń		Projektant br. sanitarna:		mgr inż. Anna Majchrowska		upr. nr LOD/3139/PBS/16	
		Sprawdzający br. sanitarna:		mgr inż. Katarzyna Sztangreciak			
		PROJEKT WYKONAWCZY					
Temat:		PRZEBUDOWA ZE ZMIANĄ SPOSOBU UŻYTKOWANIA CZĘŚCI POMIESZCZEŃ SALI WIDOWISKOWO SPORTOWEJ DLA POTRZEB OŚRODKA ZDROWIA WRAZ Z PUNKTEM SZCZEPIEŃ W TURAWIE.					nr rysunku: S-4
Lokalizacja:		Turawa, 46-045 Turawa, obr. ewid.: 0138 TURAWA 160913_2 Turawa, k.m.4 dz. nr ew. 556/2					
Inwestor:		Gmina Turawa, ul. Opolska 39C, 46-045 Turawa					
Tytuł rys.:		Rozwinięcie instalacji centralnego ogrzewania					
data: 03.2022r		BRANŻA - SANITARNIA					
		skala: 1:100					