


Remont drogi wojewódzkiej nr 724  
na odcinku od km 14+470 w m. Konstancin-Jeziorna do km 16+830 w m. Słomczyn  
na terenie gminy Konstancin-Jeziorna, powiat piaseczyński, województwo mazowieckie

PRZEKRÓJ NORMALNY

skala 1:50

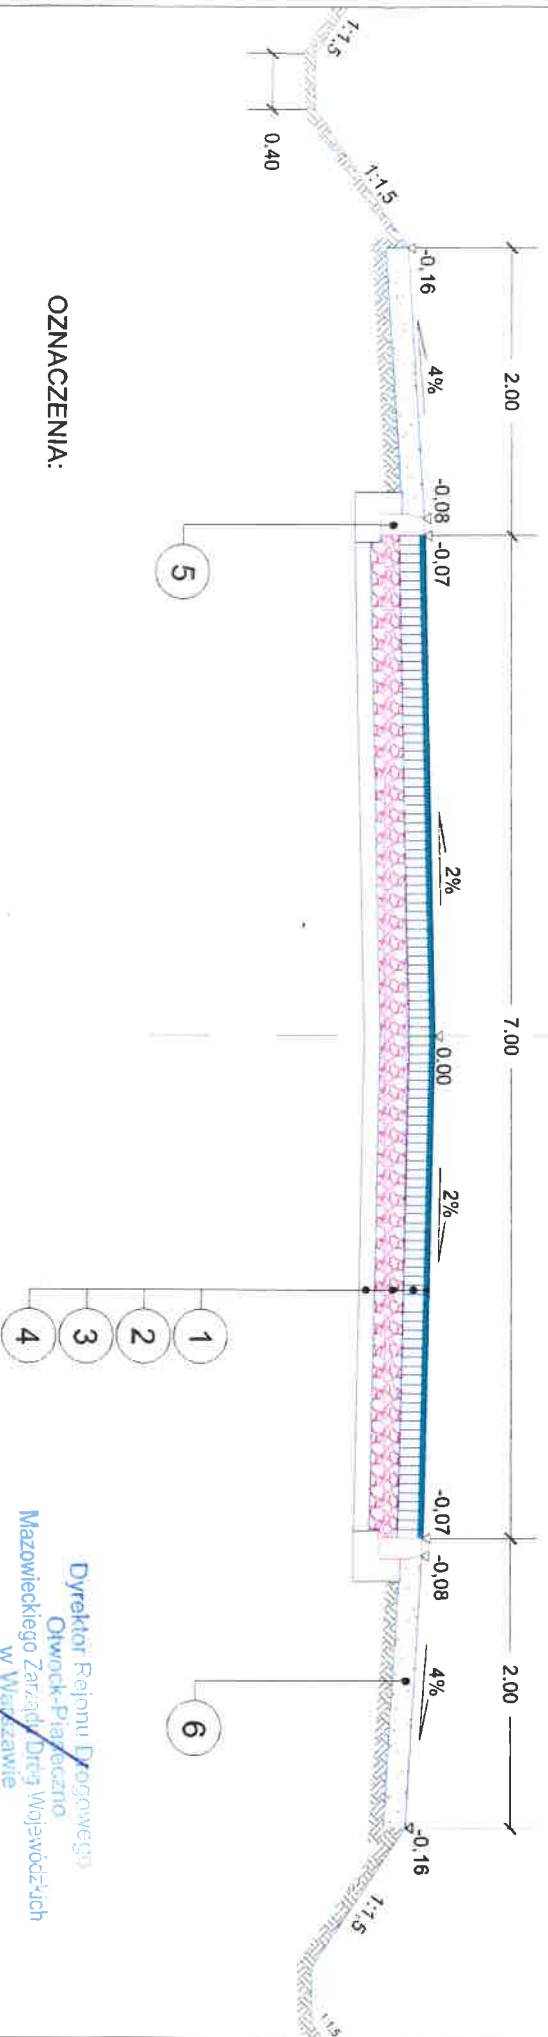

OZNACZENIA:

1. Warstwa ścierna z mieszanki SMA 8 PMB 45/80-55 grubości 4 cm
2. Istniejące warstwy nawierzchni bitumicznej
3. Istniejące warstwy podbudowy z kruszywa kamiennego
4. Istniejące warstwy podsypki z piasku
5. Istniejący krawężnik na ławie betonowej
6. Istniejące pobocze wzmocnione kruszywem łamany

opracował:  
20.12.2023 r.

Dyrektor Regionu Drogowego  
Otwrock-Plańczyno  
Mazowieckiego Zarządu Dróg Wojewódzkich  
w Warszawie

Tadeusz Marek Płaczek

Kierownik Oddziału Drogowego  
w Piasecznie  
Janusz Kossak