



PRZEKROJ TYPOWY -  
obniżenie kostki w rejonie rynny spustowej  
przekrój B-B  
skala 1:50

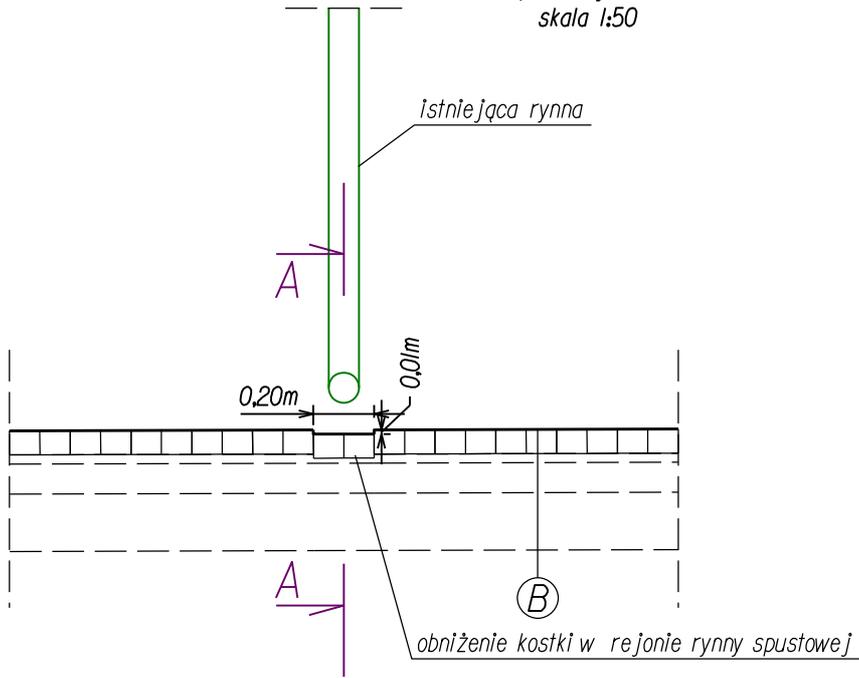

PRZEKROJ TYPOWY -  
obniżenie kostki w rejonie rynny spustowej  
przekrój A-A  
skala 1:50

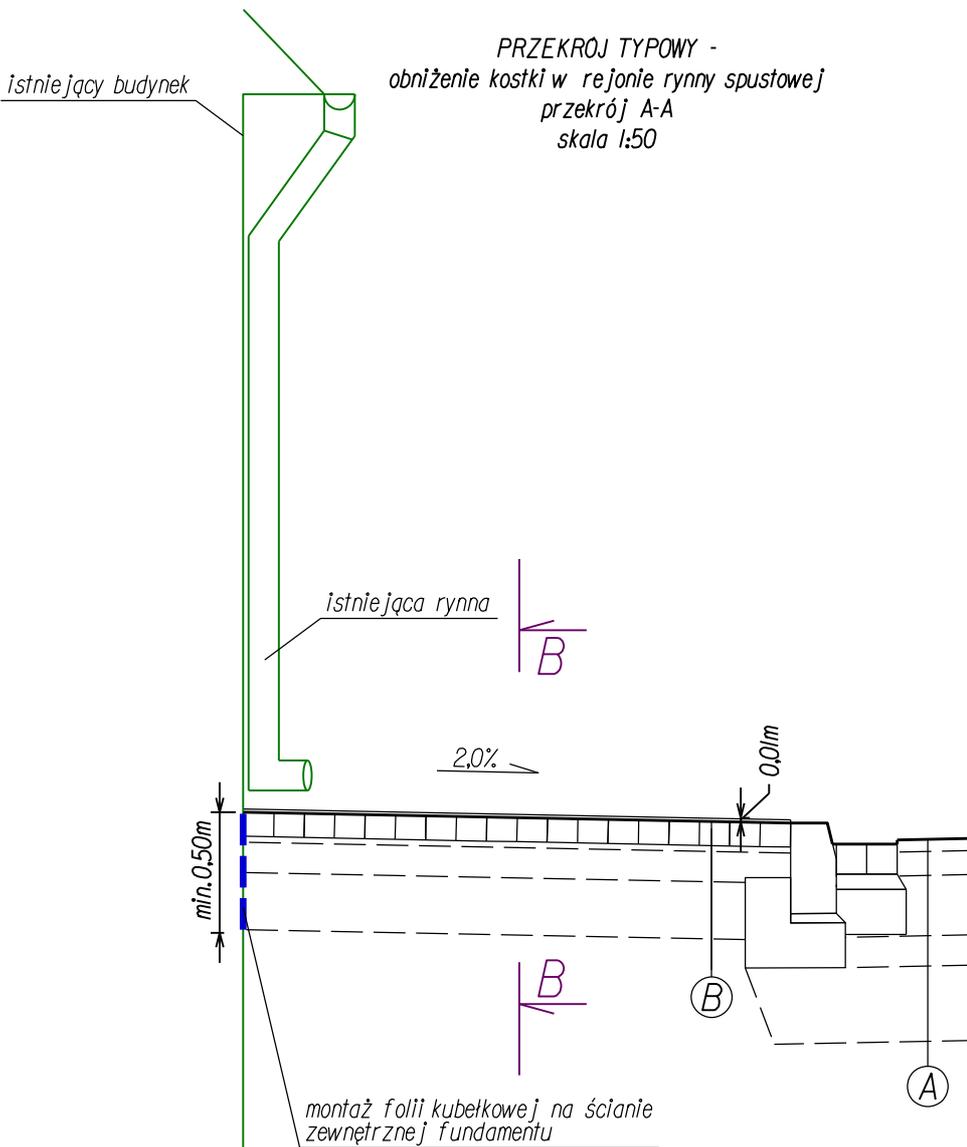

Wszystkie prawa zastrzeżone. Nieuprawnione kopiowanie, udostępnianie osobom trzecim całości lub części opracowania zabronione.		Data: 07.2020	
Rodzaj projektu: PROJEKT WYKONAWCZY		Temat projektu: Remont ul. św. Doroty na odcinku od ul. Waksmundzkiej do ul. Ogrodowej w Nowym Targu	
Branża: DROGOWA		Nr rys.: 3.3	
Tytuł rysunku: Szczegóły obniżenia chodnika w rejonie rynny		Nr uprawnień: 13/2001	
Funkcja: Tytuł, imię i nazwisko mgr inż. Robert Duda		Specjalność: konstrukcyjno-budowlana	
Asystent proj.: mgr inż. Izabela Piśarek		Podpis: <i>[Signature]</i>	
		Skala: 1:50, 1:25	
		Podpis: <i>[Signature]</i>	
		Podpis: <i>[Signature]</i>	