
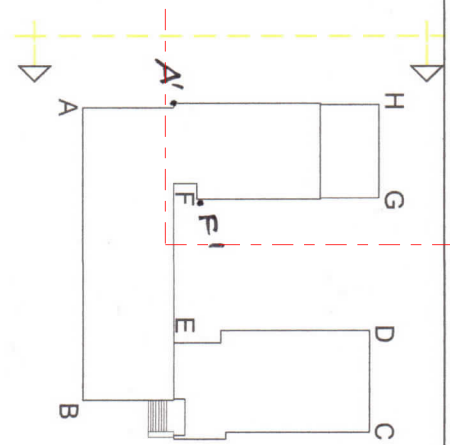


**KOLORYSTYKA**

- 1 RAL 7047
  - 2 RAL 7004
  - 3 Tynk mozaikowy
- Ościeża okienne i drzwiowe - RAL 7004

Zakres remontu elewacji

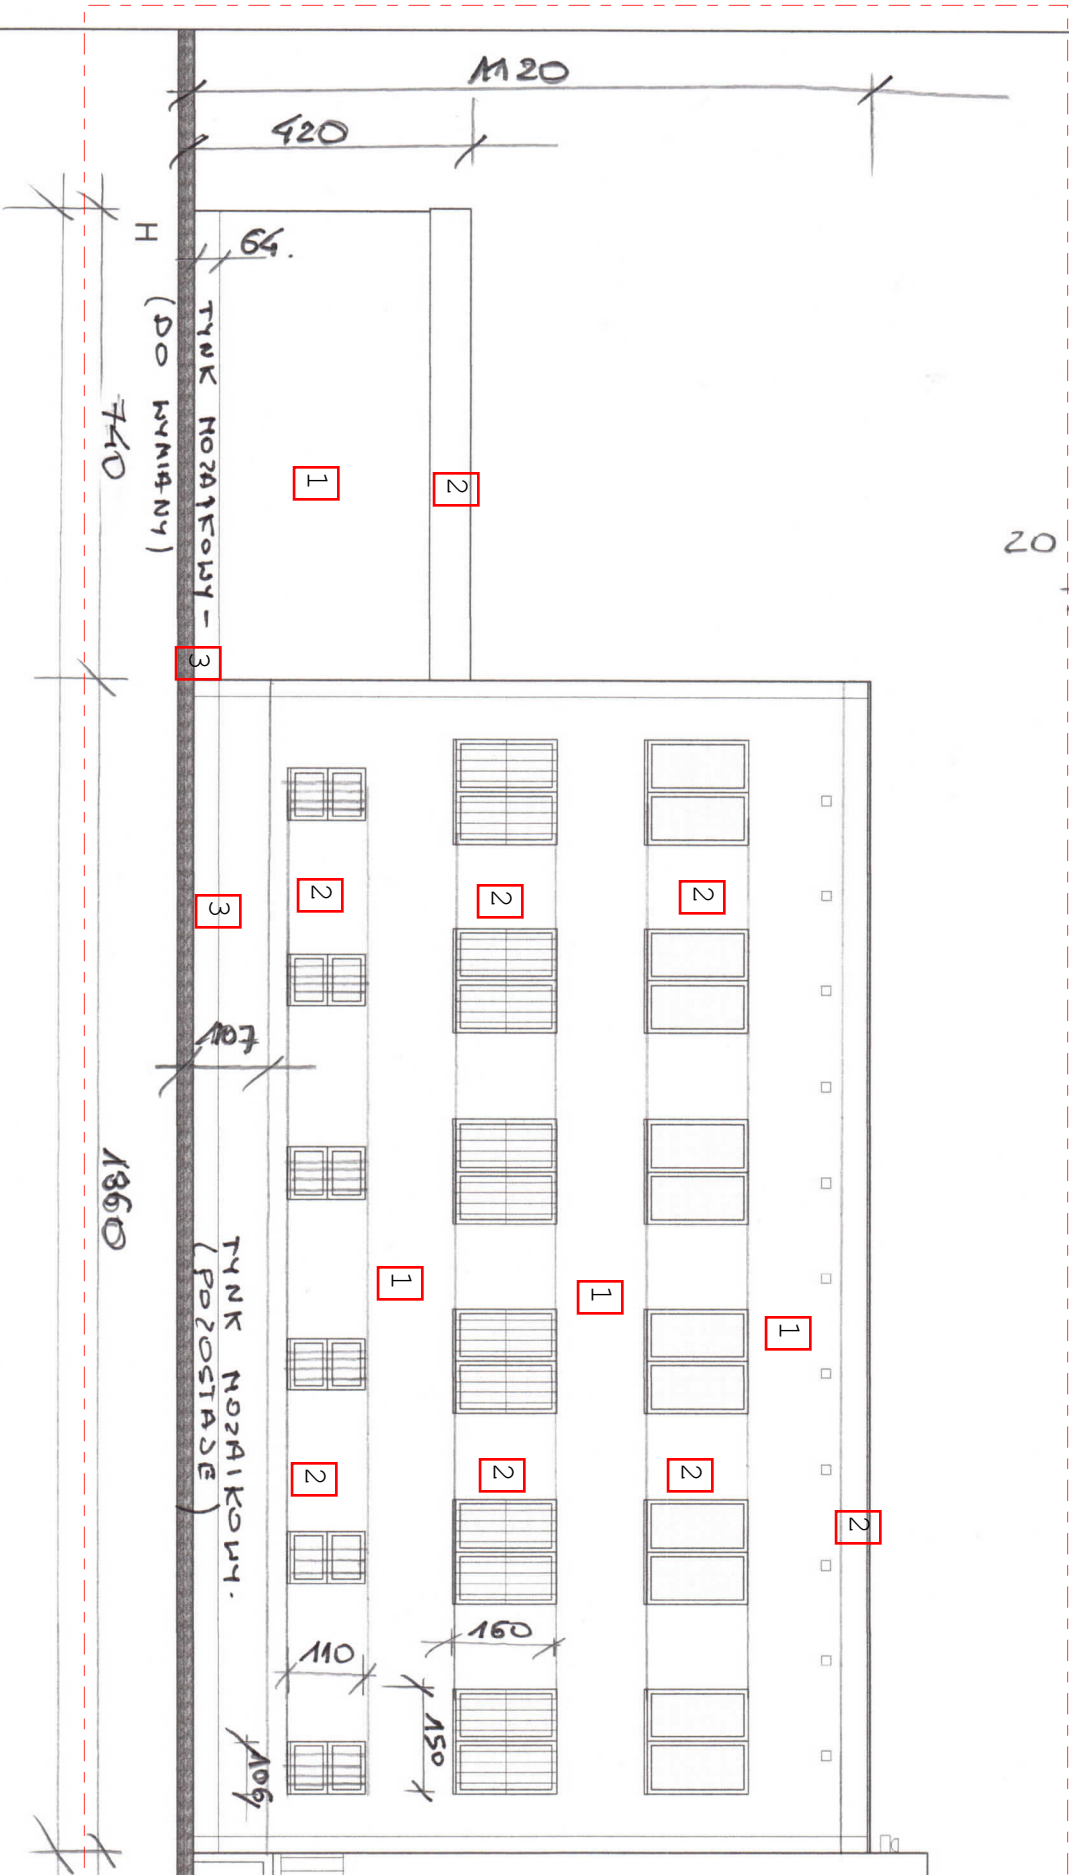


ELEWACJA PĘD-WSCH

PROJEKTANT:	arch. EWA KRUPA	upr. nr 186/87/Op
OBIEKT:	KOMENDA POWIATOWA POLICJI	
LOKALIZACJA:	47-220 KĘDZIERZYN-KO.-LE. UL. WOJSKA POLSKIEGO 18 działka nr 3431, obręb KĘDZIERZYN	
INWESTOR:	KOMENDA WOJEWÓDZKA POLICJI 45-077 OPOLE, UL. KORFANTEGO 2	
RODZAJ OPRAW:	INWENTARYZACJA BUDOWLANA	
<b>ELEWACJA PĘD-WSCH (H-A) skala 1:100</b>		
PROGRAM ARCHICAD 9.0	PRZYMAT PROJEKT	20.02.2007
Kolorystyka: nr 8-5537922	Kolorystyka: nr 8-5537922	RYŚ: NR 6/1
Dywanek jest własnością firmy: Własność prawa zastrzeżone. Rozpowszechnianie i kopiowanie za pomocą "zdroj" wstrzymane przez		

**KOLORYSTYKA**



- 1** RAL 7047
  - 2** RAL 7004
  - 3** Tynk mozaikowy  
kolor zbliżony do RAL 7004
- Ościeża okienne i drzwiowe - RAL 7004

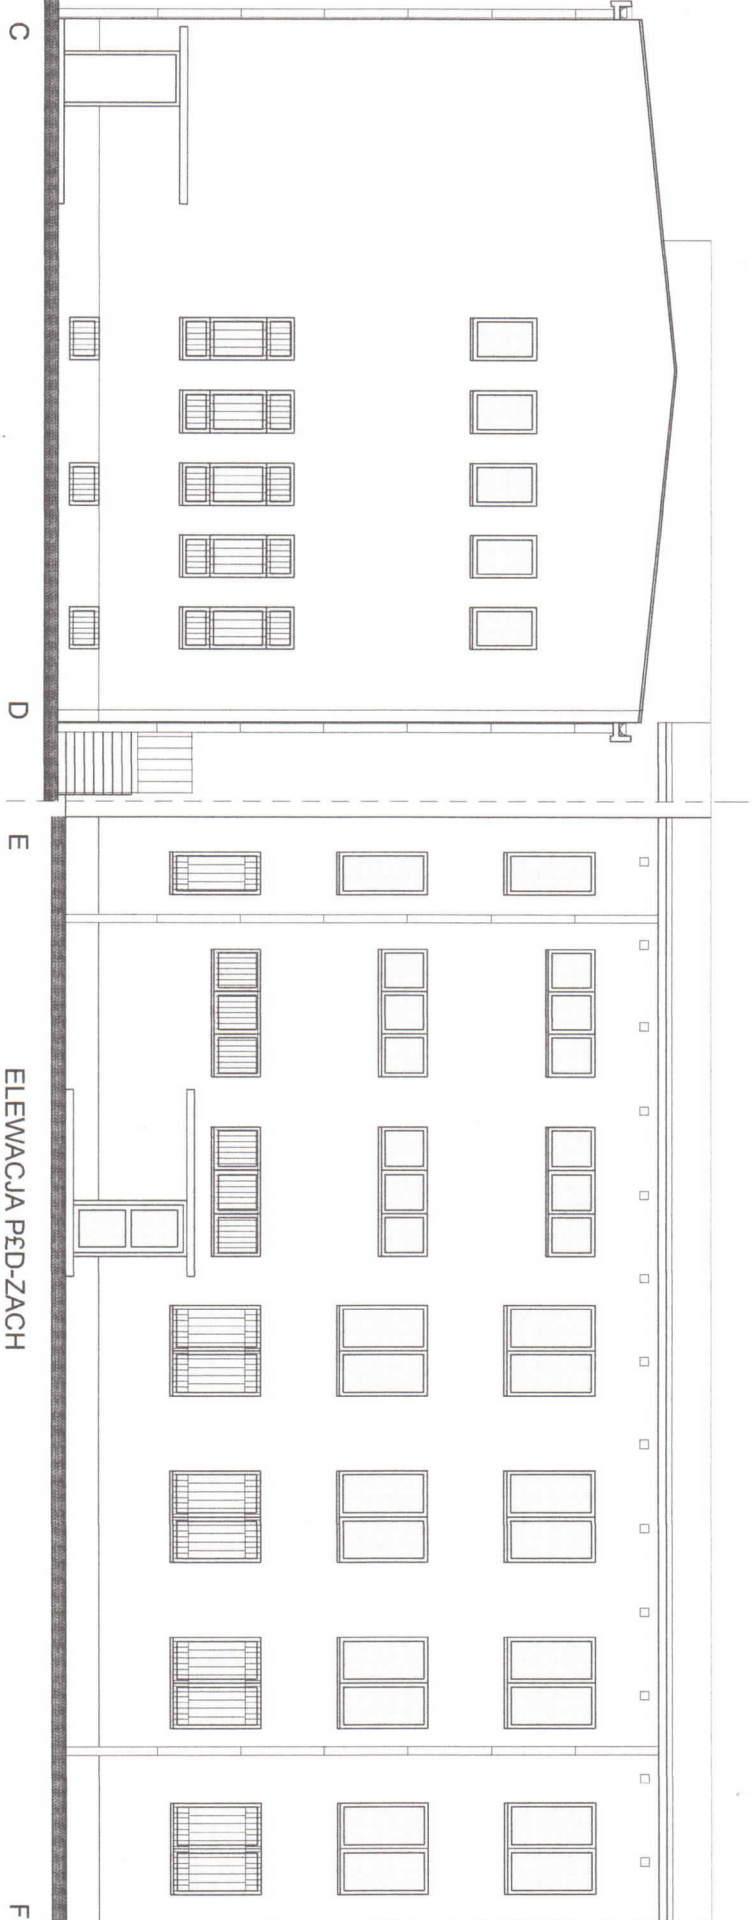

ELEWACJA PED-ZACH

*TYNK  
MOZAIKOWY  
(DO WYMIARU)*

Zakres remontu  
elewacji

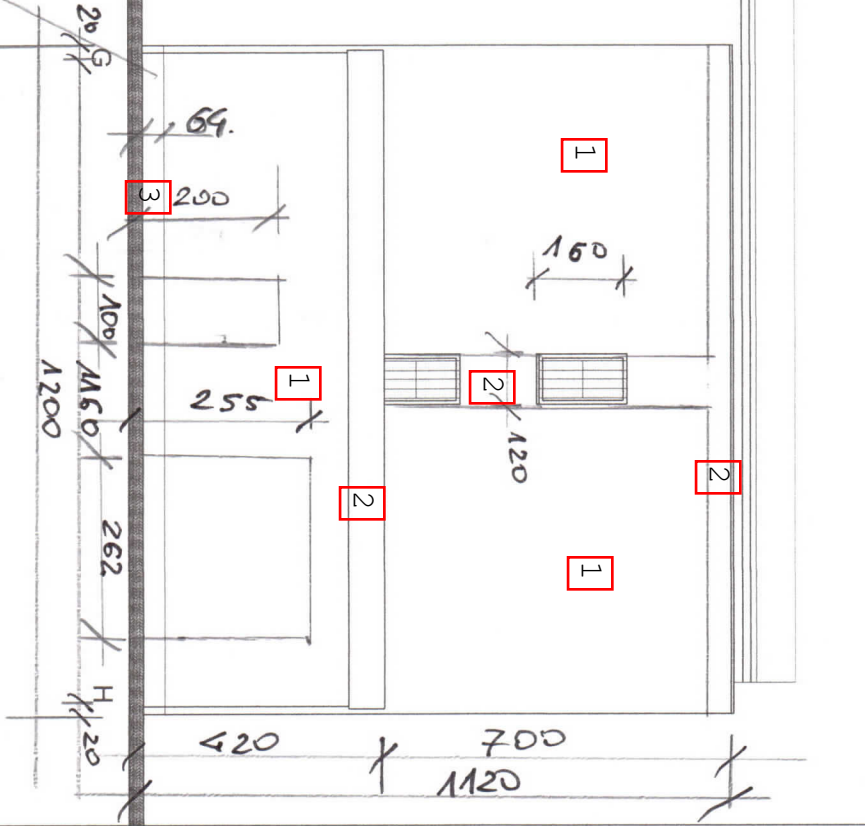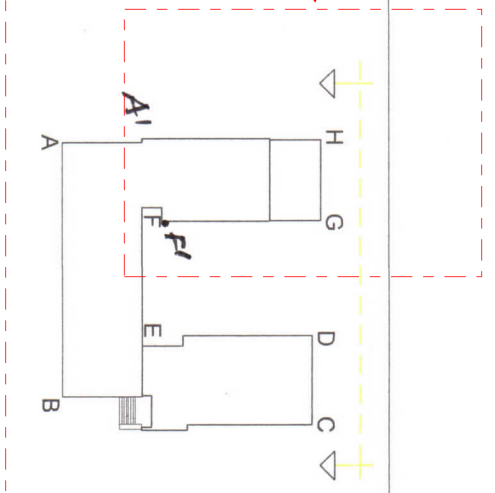



PROJEKTANT:	arch. EWA KRUPA	upr. nr 18618/70P
OBIEKT:	KOMENDA POWIATOWA POLICJI	
LOKALIZACJA:	47-220 KĘDZIERZYN-KO-LE, UL. WOJSKA POLSKIEGO 18 działka nr 3481, obręb KĘDZIERZYN	
INWESTOR:	KOMENDA WOJEWÓDZKA POLICJI 45-077 OPOLE, UL. KORFANTEGO 2	
RODZAJ OPRAC:	INWENTARYZACJA BUDOWLANA	
<b>ELEWACJA PED-ZACH (C-D, E-F, G-H) skala 1:100</b>		
PROGRAM ARCHICAD 8.0	PRYZMAT PROJEKT	20.02.2007 3/I
licz sprzecz. nr 65531922	KEDZ. Kola ul. Główna 18, tel. 077-481 80 78, fax 060 800 362	RYS: NR
<small>Dokument jest własnością: "RYS" - Architektura i projektowanie s.c. ul. Wodna 10, 45-077 Opoleski, tel. 077-481 80 78, fax 060 800 362</small>		

**KOLORYSTYKA**

- 1 RAL 7047
- 2 RAL 7004
- 3 Tynk mozaikowy  
kolor zbliżony do RAL 7004

Źsclca okienne i drzwiowe - RAL 7004

Zakres remontu  
elewacji

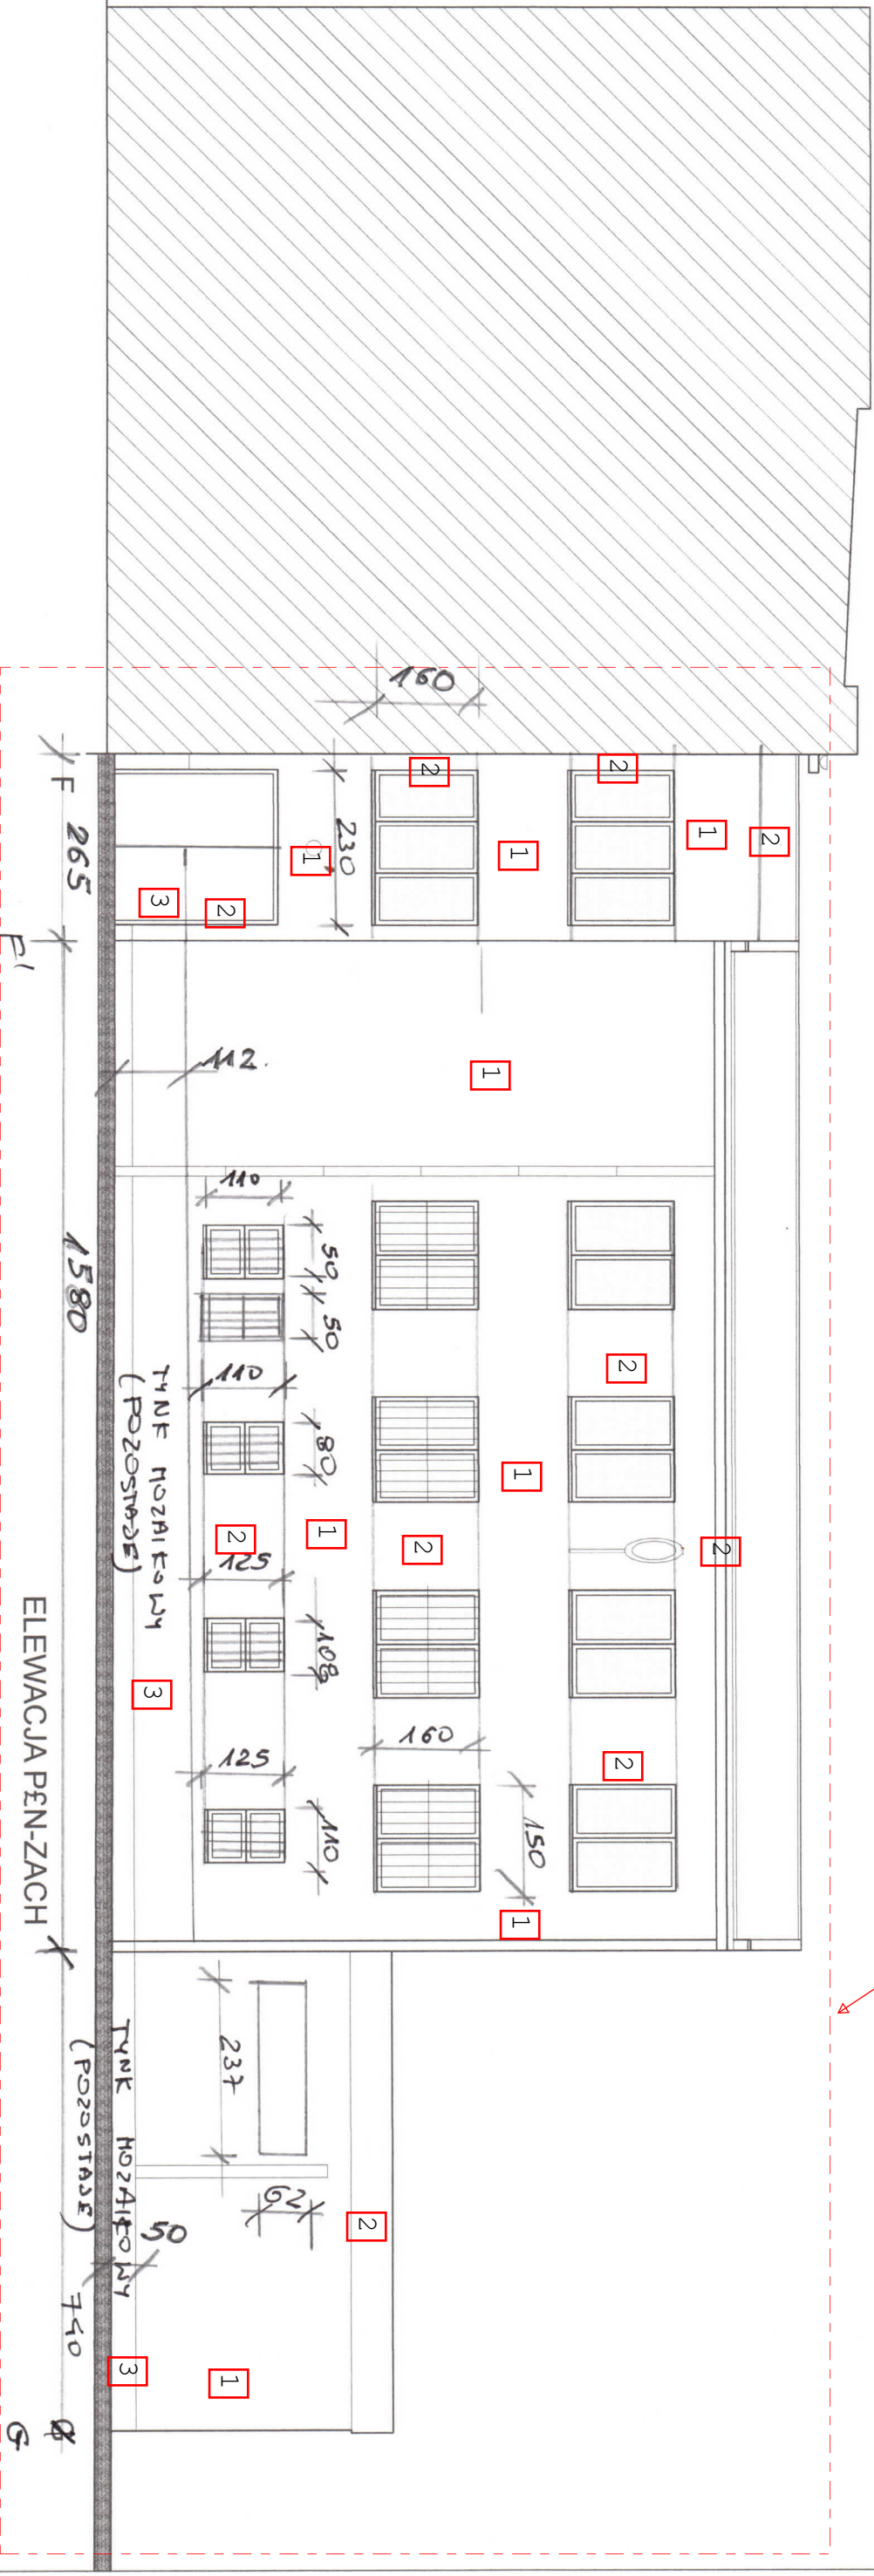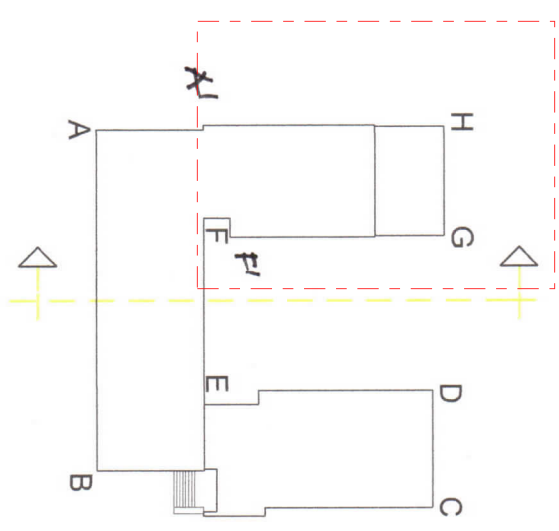

ELEWACJA P&N-ZACH

PROJEKTANT:	arch. EWA KRUPA	upr. nr 186/87/Op
OBIEKT:	KOMENDA POWIATOWA POLICJI	
LOKALIZACJA:	47-220 K&DZIERZYN-KO-LE, UL. WOJSKA POLSKIEGO 18 działka nr 3431, obr&eb K&DZIERZYN	
INWESTOR:	KOMENDA WOJEW&DZKA POLICJI 45-077 OPOLE, UL KORFANTEGO 2	
RODZAJ OPRAC:	INWENTARYZACJA BUDOWLANA	
<b>ELEWACJA P&amp;N-ZACH (F-G) skala 1:100</b>		
PROGRAM: ARCHICAD 9.0	PRYZMAT PROJEKT	20.02.2007 5/I
Klucz spr&zedl. nr 8-5537922	K&edz.-K&o;le ul. Grunwaldzka 18. tel. 077-481 90 78. kom. 600 820 362	RYS. NR
Rzutunek jest własnością firmy: Wszelkie prawa zastrzeżone. Rozpowszechnianie i kopiowanie za bezp&eczn&eacute; zgod&eacute; w&eacute;wn&eacute;trznie praw.		