


PRZEKRÓJ GEOTECHNICZNY

Uwaga: Skala pozioma 1:200

SKALA POZIOMA PIONOWA 1: $\frac{200}{100}$

V — V

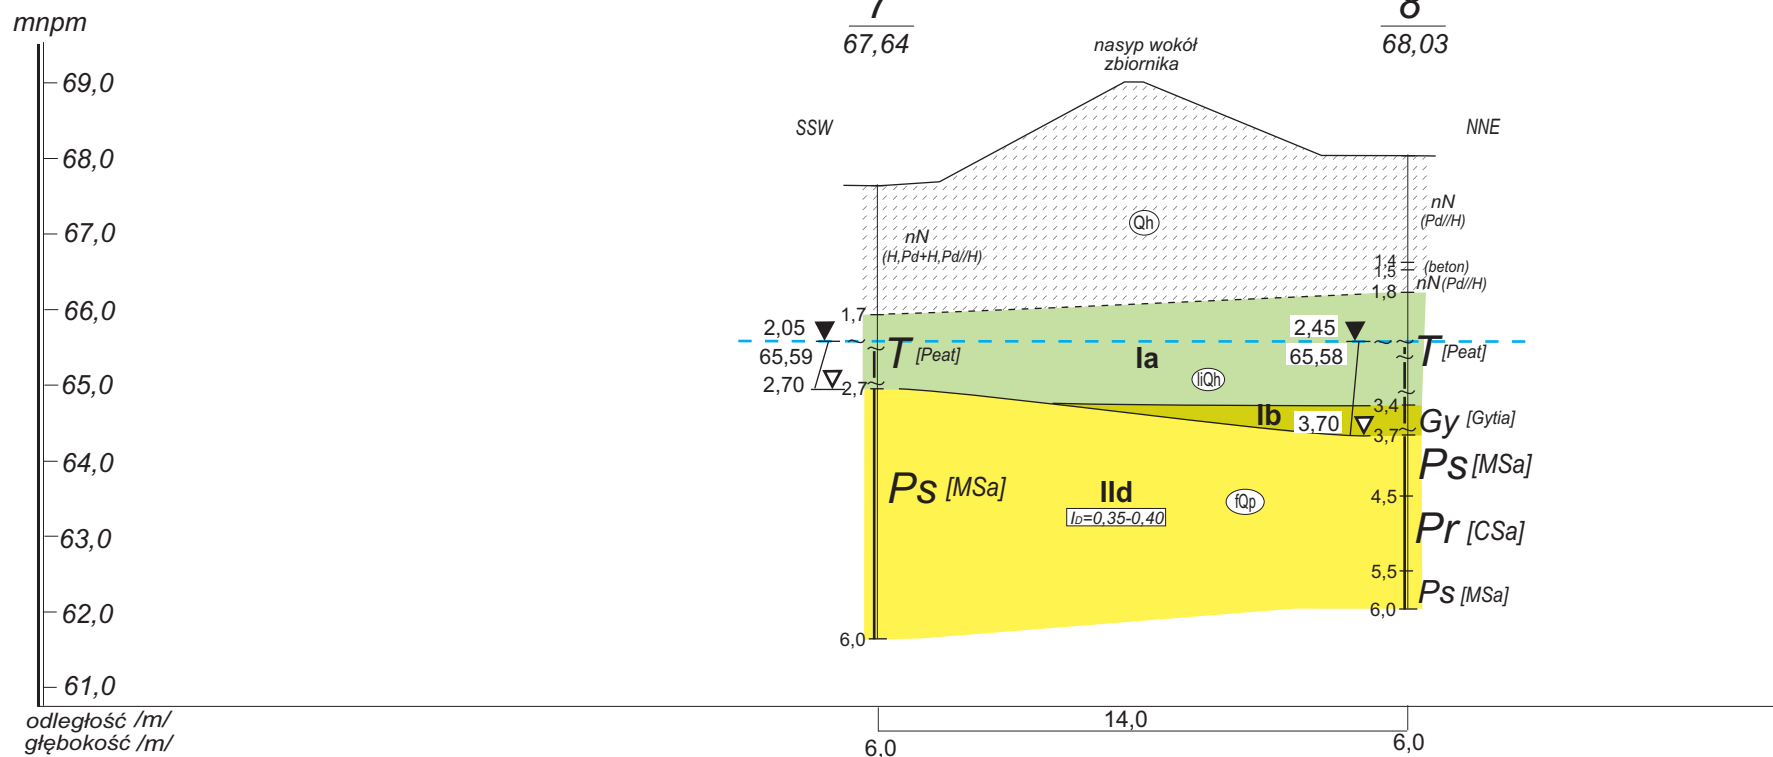

Białe Błota ul. Przemysłowa 22
- budowa budynku administracyjno - socjalnego
oraz warsztatowo - magazynowego
wraz z zagospodarowaniem terenu
po byłej oczyszczalni ścieków

▼▼ nawiercony i ustabilizowany
piezometryczny poziom wód podziemnych
Σ strefa sążeń wód podziemnych
↙ lustro wody pod ciśnieniem

Opracował:
WSZELKIE PRAWA ZASTRZEŻONE
ZGODNIE Z PRZEPISAMI
O OCHRONIE PRAW AUTORSKICH

mgr inż. M. Zajdel