

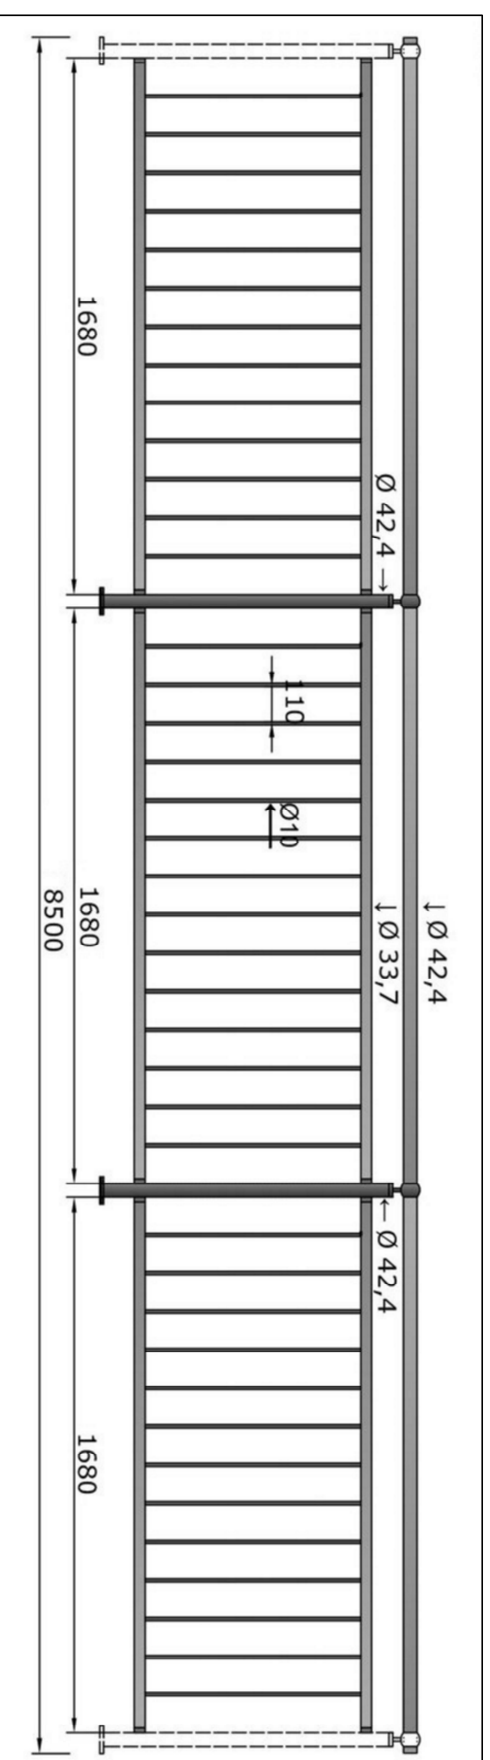



Balustrada odcinki proste oraz przy schodach

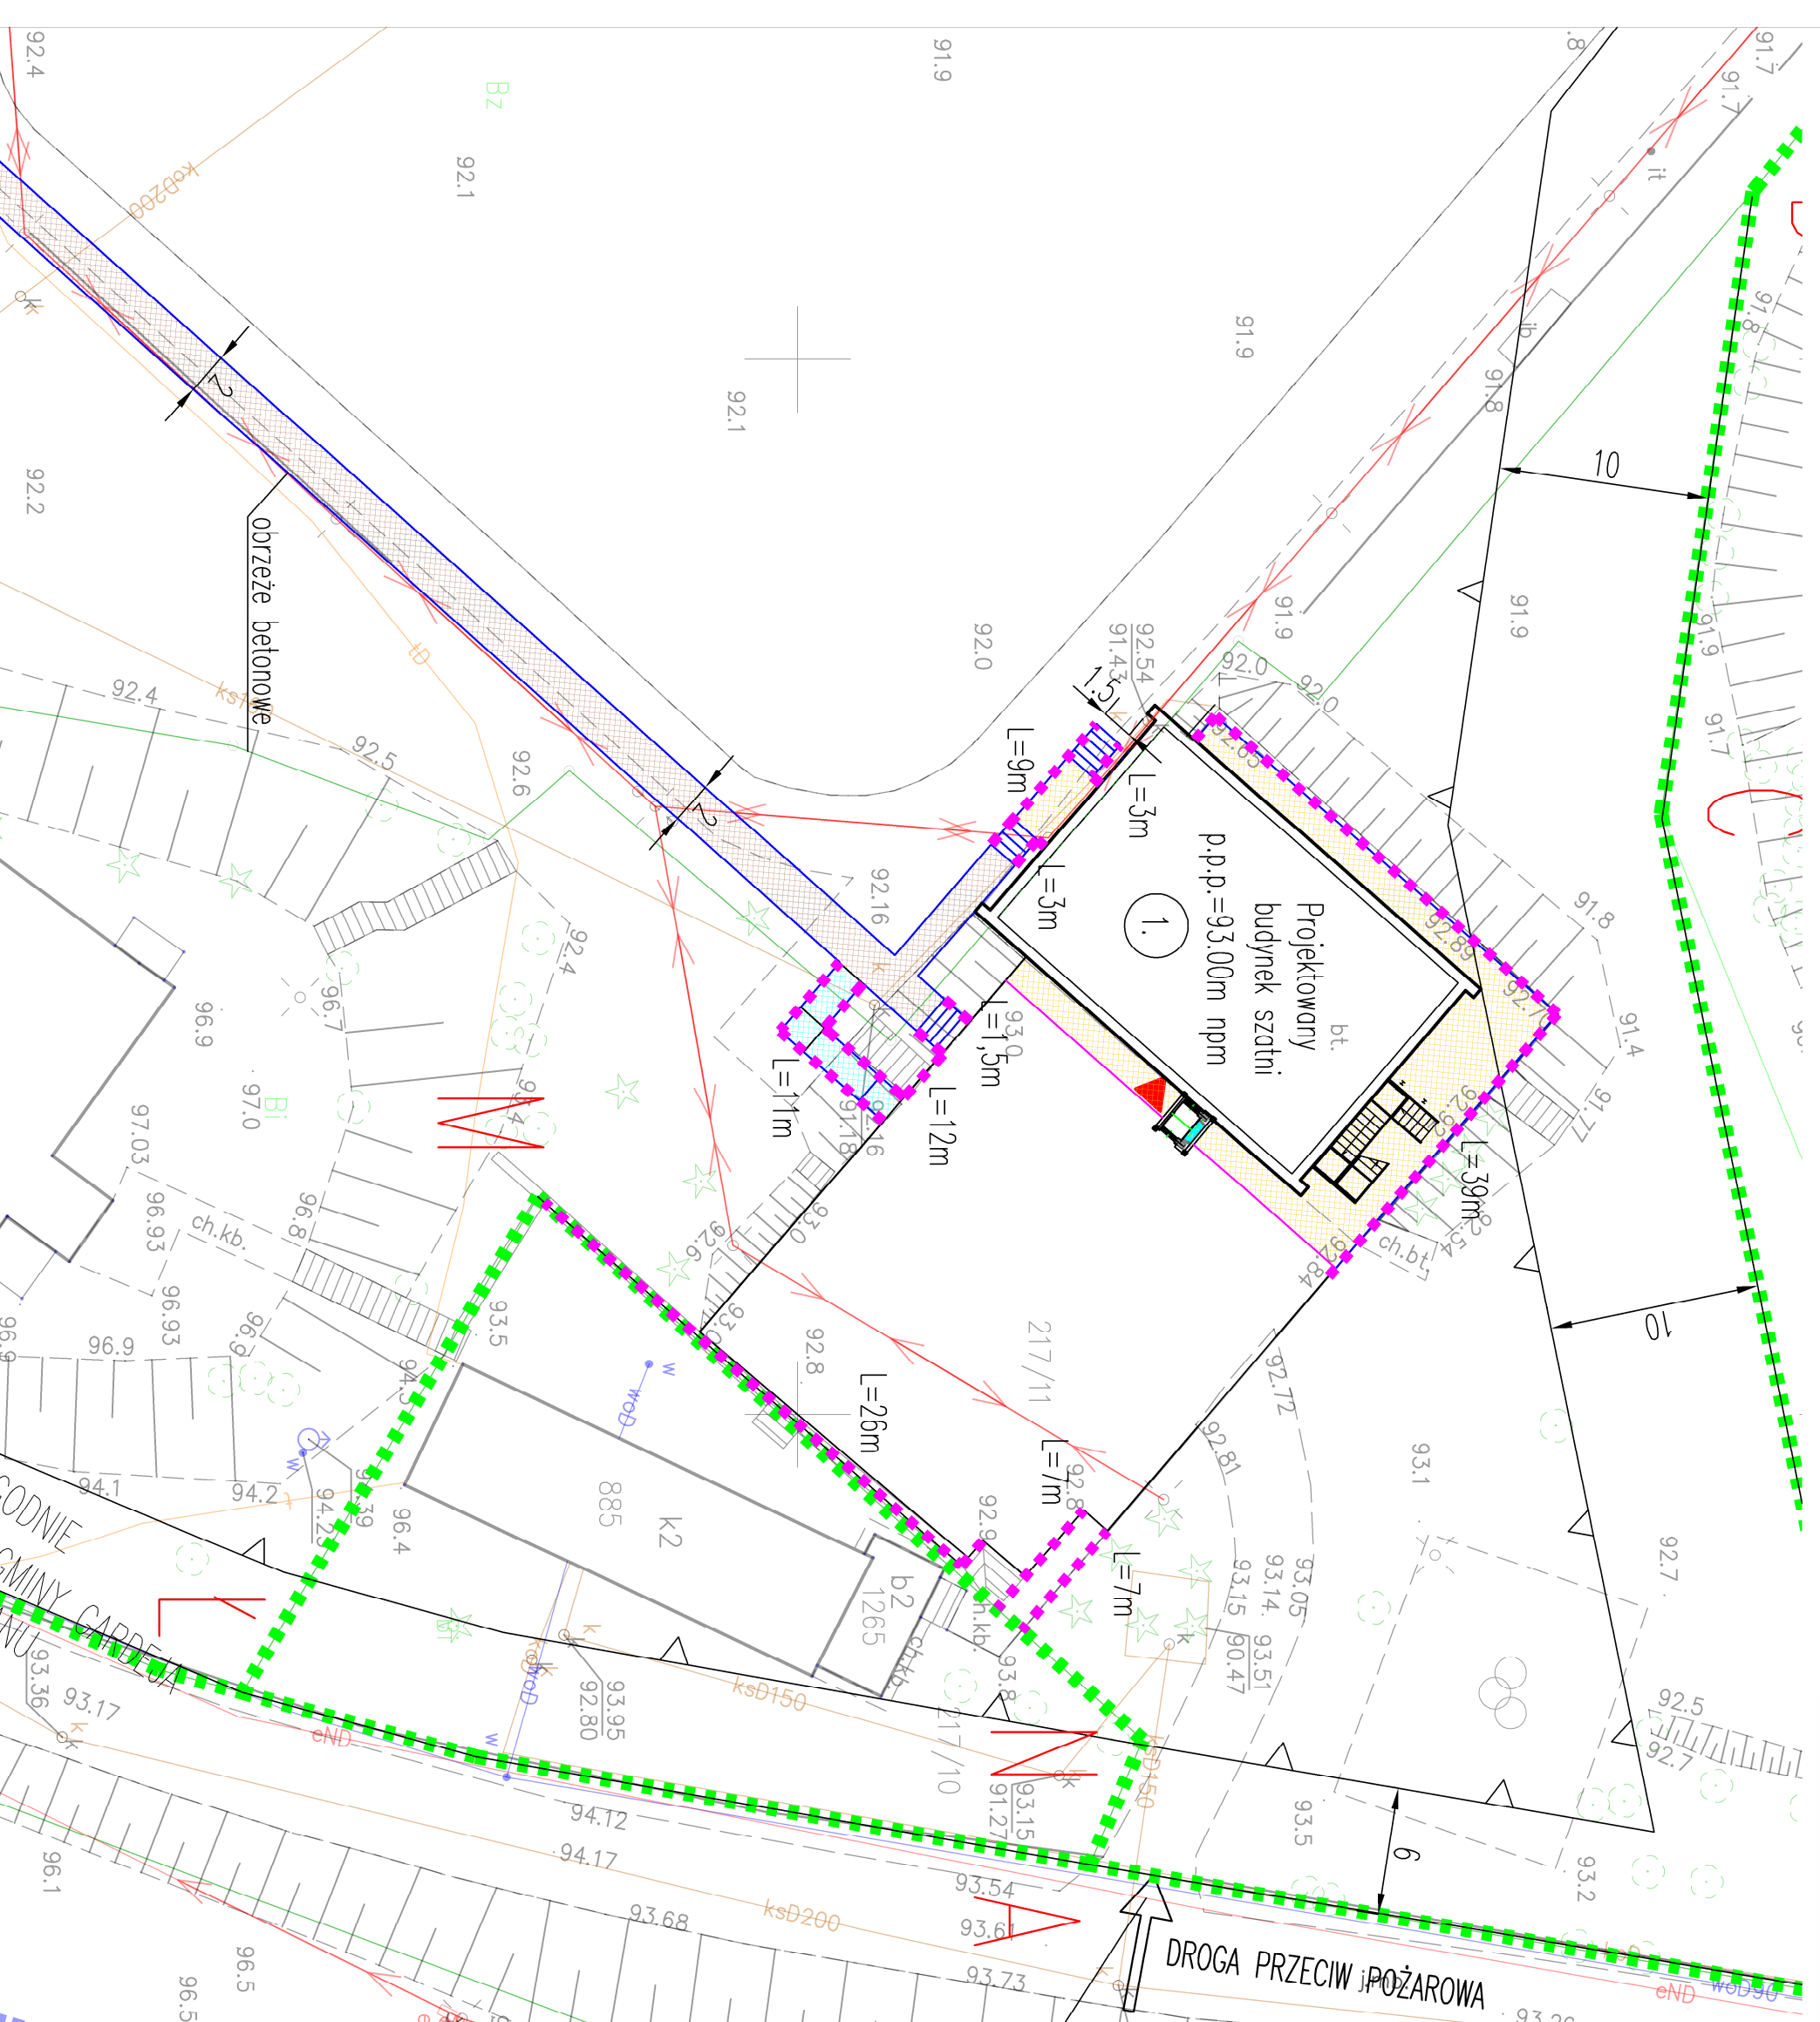

Balustrada podjazd dla niepełnosprawnych

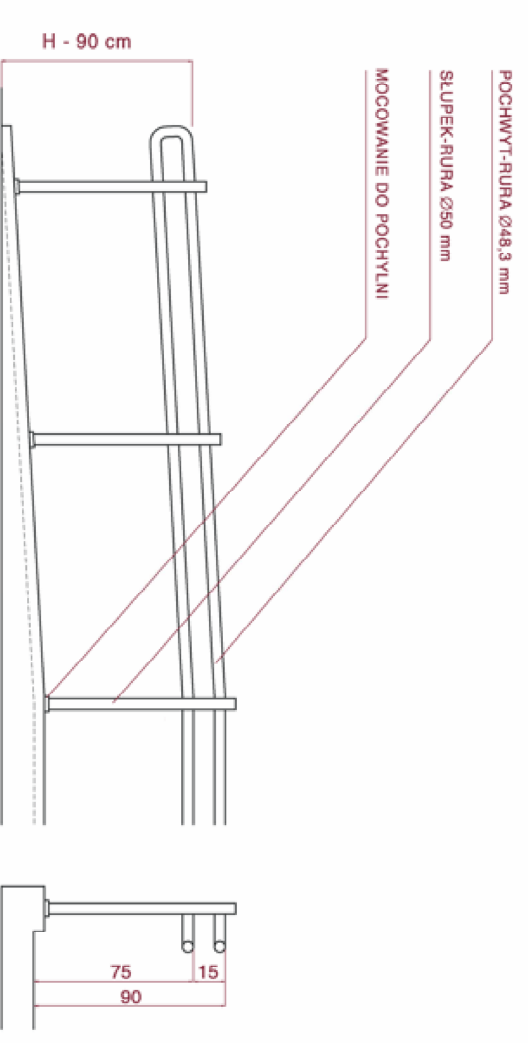

LEGENDA:

 balustrada ze stali kwasoodpornej



WYKONAWCA: BIURO OBSŁUGI INWESTYCJI - DANIEL ŁUKIANCZYK
82-500 Kwidzyn, ul. Koszykowa 23B
tel:091-593-444, NIP:743-161-11-72, e-mail: lukianczyk@o2.pl

INWESTOR: GMINA GARDĘJA
82-520 Gardęja, ul. Kwizdyńska 27

TYTUL PROJEKTU: Budowa trybun wraz z przebudową boiska do gry w piłkę nożną, budową oświetlenia, odwodnienia i nawodnienia boiska wraz z małą architekturą
Gardęja dz. nr. 217/8 Gmina Gardęja

AUTOR PROJEKTU:	NR UPRAWNIENI:	PROFESJA:
mgr inż. Daniel Łukianczyk	POW/0126/OWIK/06	

Oświadczam że mogę na której sporządzone projekty zagospodarowania terenu spełnia kryteria określone rozporządzeniem i służby jako mogą do celów projektowych.
Oświadczam że posiadał moce do celów projektowych na której wykonano plan zagospodarowania terenu jest zgodna z oryginałem.

mgr inż. arch. Michał Kamiński	23/WMKKK/2017

WAZNA RSZUKI:

PZI - BALUSTRADY ZE STALI KWASOODPORNEJ

SYMAK	RAZK	DATA	NR RSZUKI:
	PB	25-05-2024	PZI