




odc. A
km 0+000 - 0+245

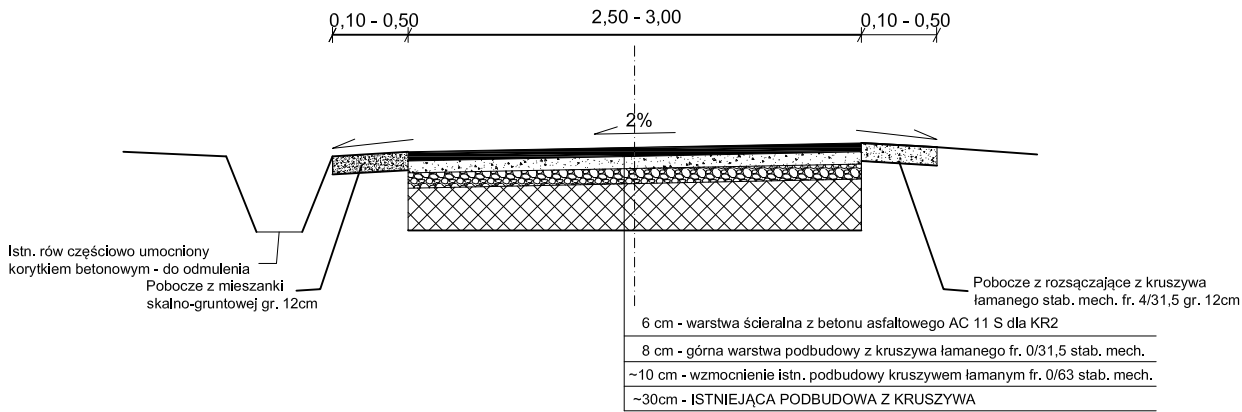

odc. B
km 0+245 - 0+387

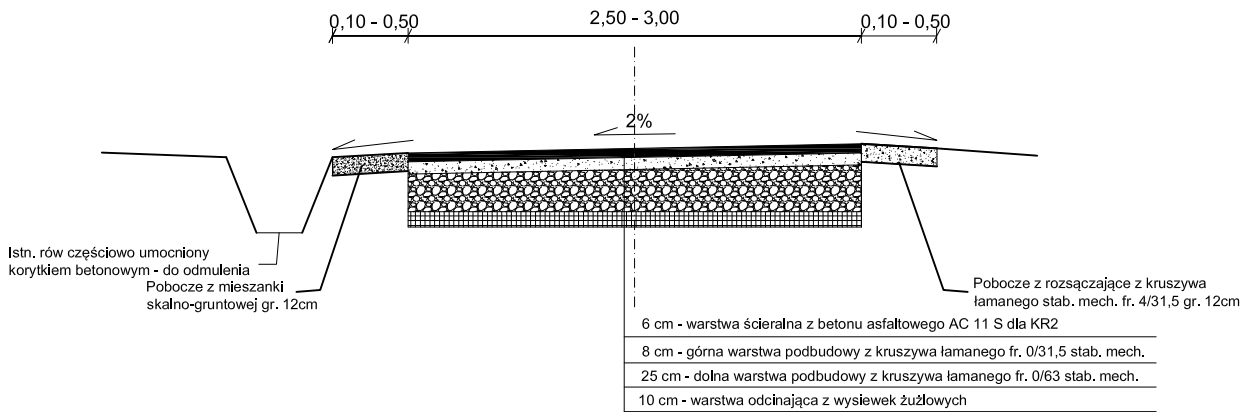

odc. C
km 0+387 - 0+433

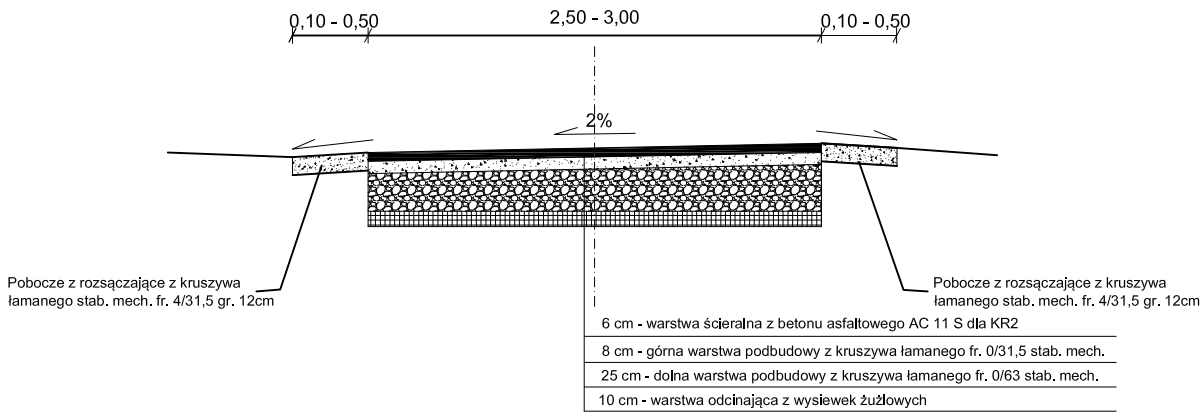

Objekt budowlany:	Modernizacja drogi wewnętrznej rolniczej na dz. nr 330/1 w m. Chorągiewka, km 0+000 - 0+433			
Lokalizacja:	Gmina Wieliczka, obręb Chorągiewka, dz. nr 330/1			
Inwestor:	GMINA WIELICZKA - Gminny Zarząd Dróg w Wieliczce ul. Lednicka 16a, 32-020 Wieliczka			Data: I. 2024 r.
Tytuł rysunku:	PRZEKROJE TYPOWE			Skala: 1: 50
Projektował:	Imię i nazwisko	Nr uprawnień	Podpis	Nr rysunku: 3
	mgr inż. Jan Szura	UAN Upr. 366/88		