



Przekrój normalny bez zjazdu

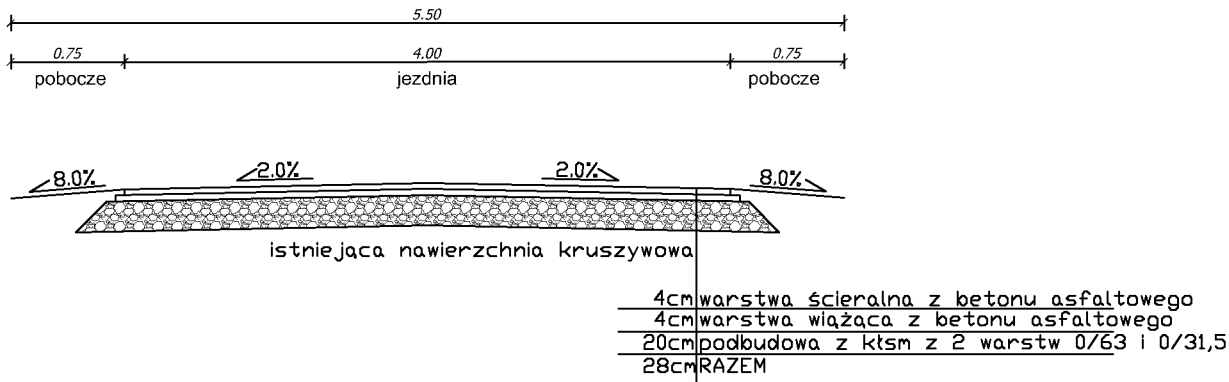

Przekrój normalny ze zjazdem

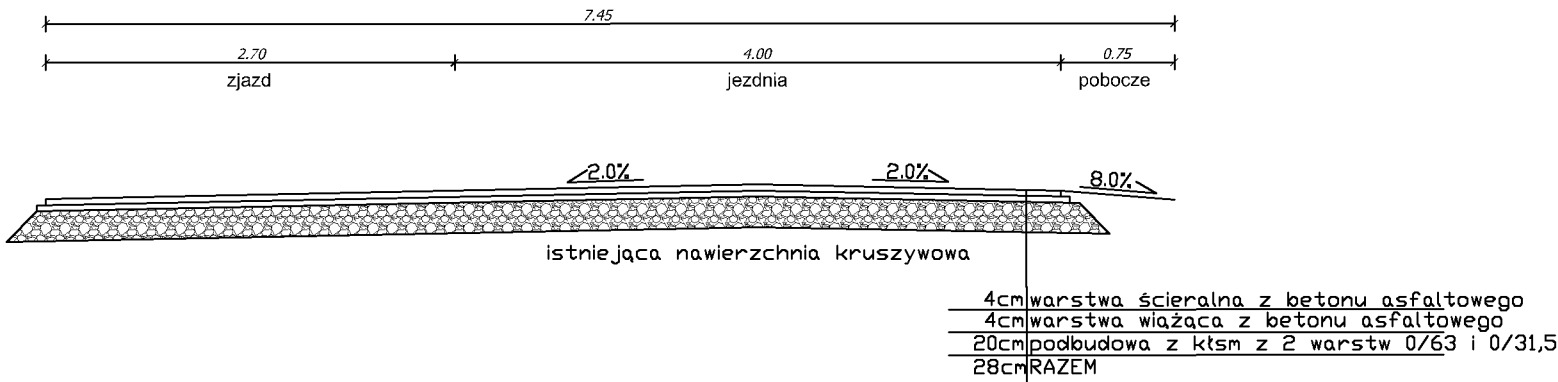

INWESTOR				
Gmina Wągrowiec				
ul. Cysterska 22				
62-100 Wągrowiec				
TEMAT				
Przebudowa drogi w Przysiece				
Projektant		Nr upr. 7131/50/P/2002		
mgr inż. Janusz Kamiński				
NAZWA RYS.				
PRZEKROJE NORMALNE				
FAZA:	DATA	BRANŻA	SKALA	NUMER RYS.
PROJEKT	07.2021	Drogowa	1:500/50	2
BUDOWLANY				