


RZUT 1:50

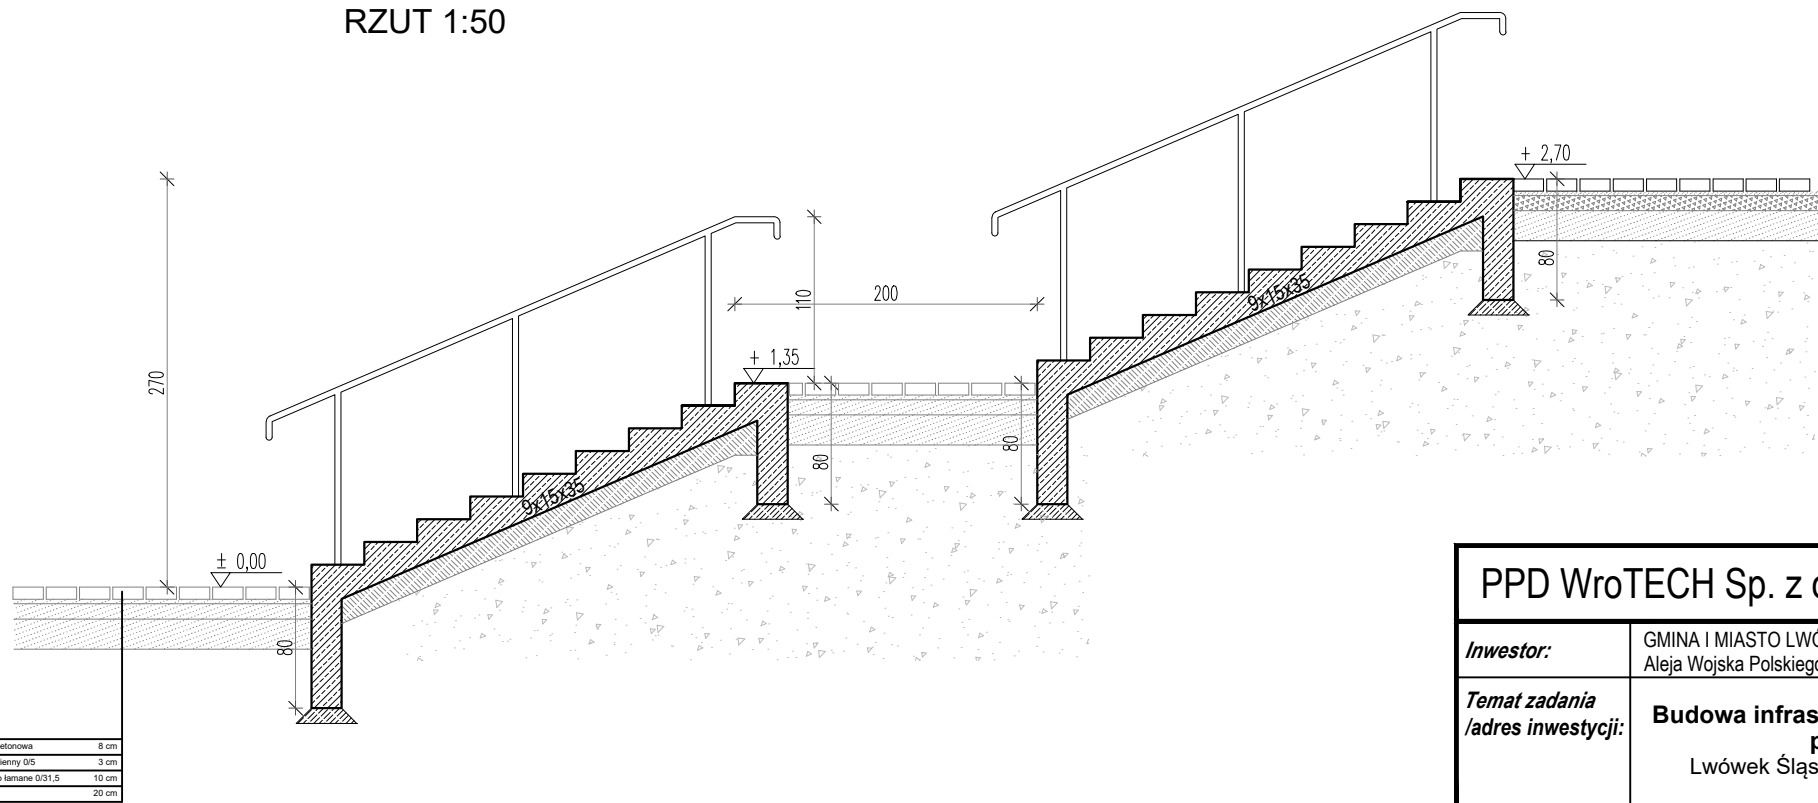

PRZEKRÓJ AA 1:50

Konstrukcja rampy monolityczna żelbetowa. Płyty wylwane na gruncie. Posadowienie bezpośrednie na gruntach rodzimych, na ławach fundamentowych monolitycznych żelbetowych. Izolacje przeciwwilgociowe: fundamenty, ściany fundamentowe oraz płyty wylwane z betonu wodoszczelnego W8. Powierzchnie stykające się z gruntem zabezpieczone izolacją przeciwwodną typu ciężkiego wykonaną z materiałów bitumicznych lub mineralnych. Pod fundamentami i płytami izolacja pozioma z papy układanej na warstwie betonu podkładowego. Poziom posadowienia $D_{\min}=0,8$ m.p.p.t.

PPD WroTECH Sp. z o.o.					ul. Kunickiego 15, 54-616 Wrocław tel.: 71 357 57 57; e-mail: biuro@wrotech.pl		
Inwestor:		GMINA I MIASTO LWÓWEK ŚLĄSKI Aleja Wojska Polskiego 25a, 59-600 Lwówek Śląski					
Temat zadania /adres inwestycji:		Budowa infrastruktury rekreacyjnej wraz z urządzeniami budowlanymi przy SP nr 1 w Lwówku Śląskim – stadion. Lwówek Śląski, dz. nr 473/1; obręb 1, jedn. ewid.021203_4 Lwówek Śląski					
Temat rysunku:		RZUT, WIDOK, PRZEKRÓJ - SCHODY ZEWNĘTRZNE					
		Projektował:			Podpis :		
ARCHITEKTURA	Projektant:	mgr inż. arch. Adam Ślusarczyk nr upr. w specj. arch. 05/OPOKK/2017					
	Sprawdzający:	mgr inż. arch. Violetta Jabłońska-Greblicka nr upr. w specj. arch. 5/99/DUW					
KONSTRUKCJA	Projektant:	mgr inż. Tomasz Wojtaś nr upr. w specj. konstrukcyjnej 84/93/UW					
	Sprawdzający:	mgr inż. Tomasz Dobras nr upr. w specj. konstrukcyjnej 538/94/UW					
Data: 25.06.2024		Stadium: Projekt BUDOWLANY ZMIAN		Branża: Architektura, Konstrukcja		Skala: 1 : 50	Nr rysunku: A-04