


- Zaprojektowano zbiornik bezodpływowy ZB1 o poj. 5m³, żelbetowy prefabrykowany w wykonaniu dla klasy obciążenia D400.
- Zaprojektowano zbiornik bezodpływowy ZB2 o poj. 3m³, wykonany z laminatu poliestrowo-szklanego (GRP) z dodatkiem wypełniaczy.
- Rzędne wierzchu zbiorników dopasować do istniejących rzędnych terenu.

Rys Nr 1	Profil posadowienia zbiorników	skala 1:100
Tytuł projektu	Projekt budowy zbiorników bezodpływowych o poj. 3m ³ i 5m ³	
obiekt	Zbiorniki bezodpływowe o poj. 3m ³ i 5m ³	
inwestor	Gmina Płock Płock ul. Stary Rynek 1	
adres budowy	09-400 Płock ul. Bielska 66 obręb ewid. 0006-Kostrógaj Rolniczy Jedn. ew. 146201_1 M. Płock Działka nr ew. 5	
projektował	Wojciech Błaszczak	Upr. Nr MAZ/0465/PBKb/18
data	7 maj 2019	

ZBIORNIK BEZODPŁYOWY ZB1

URZĄD MIASTA PŁOCKA
Wydział Rozwoju i Polityki Gospodarczej Miasta
Referat Administracji
Architektoniczno - Budowlanej
09-400 Płock, pl. Stary Rynek 1

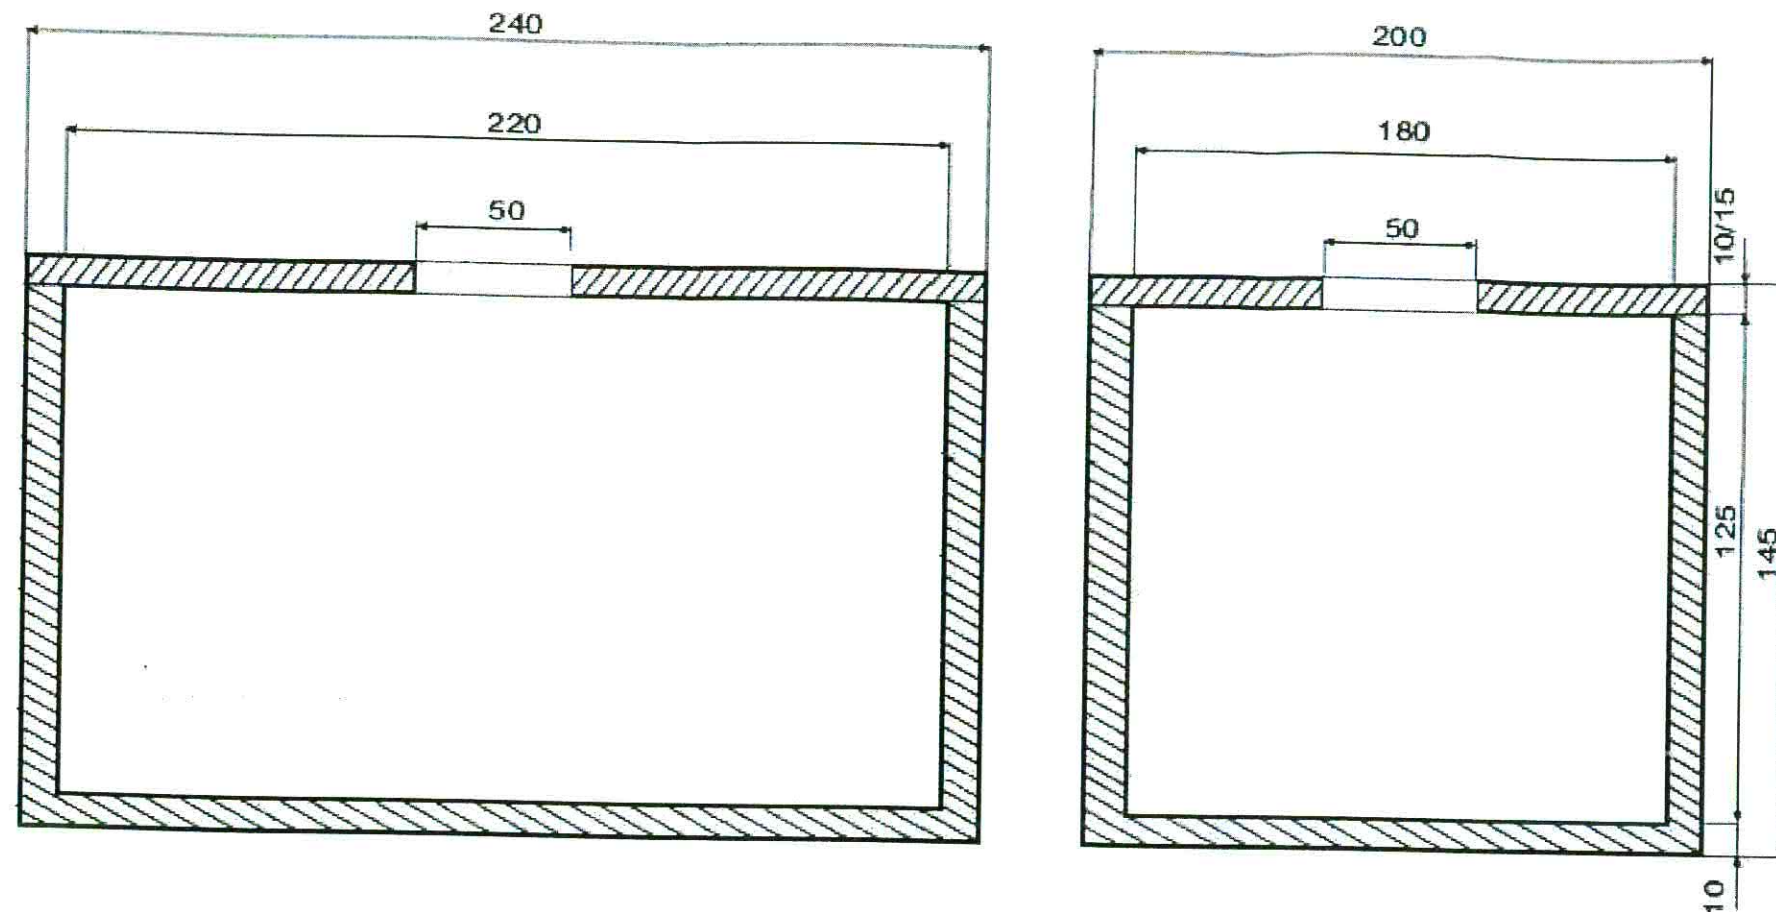





UWAGA:

1. Zaprojektowano zbiornik bezodpływowy ZB1 o poj. 5m³, żelbetowy prefabrykowany w wykonaniu dla klasy obciążenia D400.

Rys Nr 2	Zbiornik bezodpływowy ZB1	skala 1:20
Tytuł projektu	Projekt budowy zbiorników bezodpływowych o poj. 3m ³ i 5m ³	
obiekt	Zbiorniki bezodpływowe o poj. 3m ³ i 5m ³	
inwestor	Gmina Płock Płock ul. Stary Rynek 1	
adres budowy	09-400 Płock ul. Bielska 66 obręb ewid. 0006-Kostrógaj Rolniczy Jedn. ew. 146201_1 M. Płock Działka nr ew. 5	
projektował	Wojciech Błaszczak	Up. Nr MAZ/0465/PBKb/18
data	7 maj 2019	

ZBIORNIK BEZODPŁYOWY ZB2

URZĄD MIASTA PŁOCKA
Wydział Rozwoju i Polityki Gospodarczej Miasta
Referat Administracji
Architektura i Budowlana
09-400 Płock, pl. Stary Rynek 1

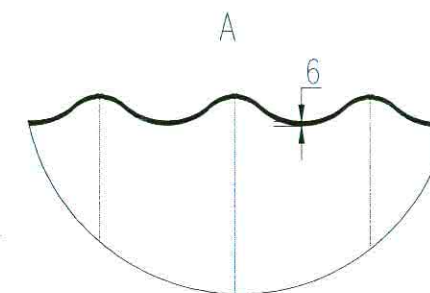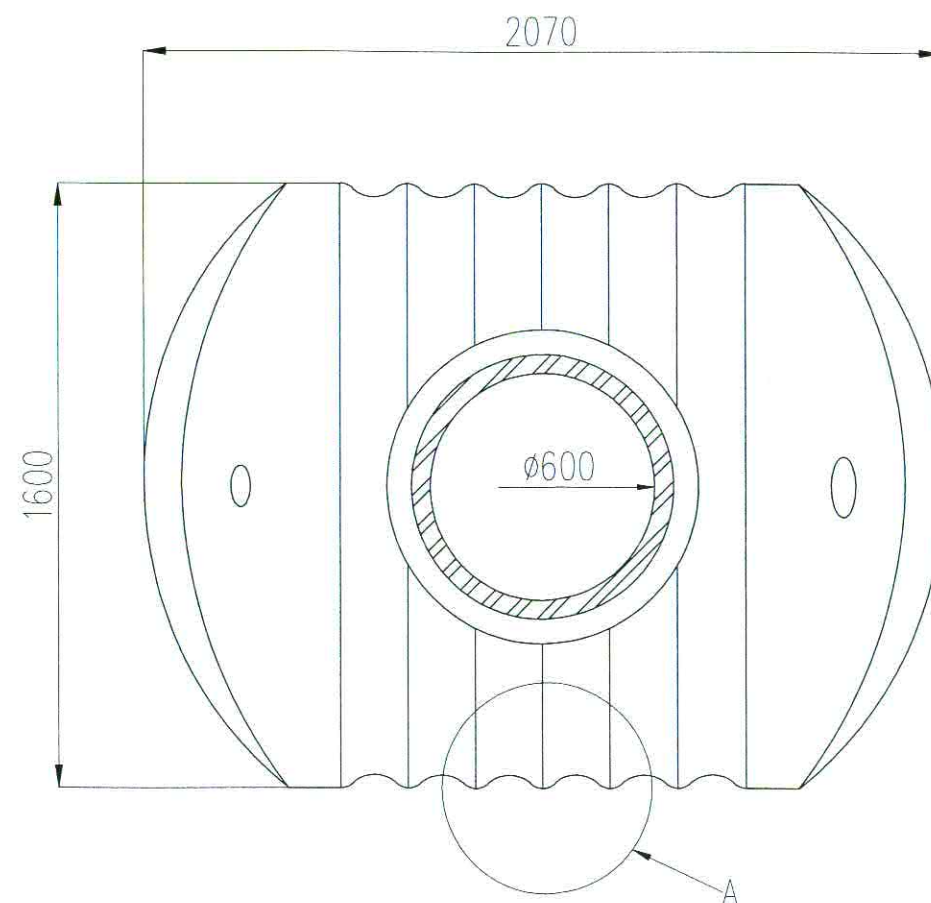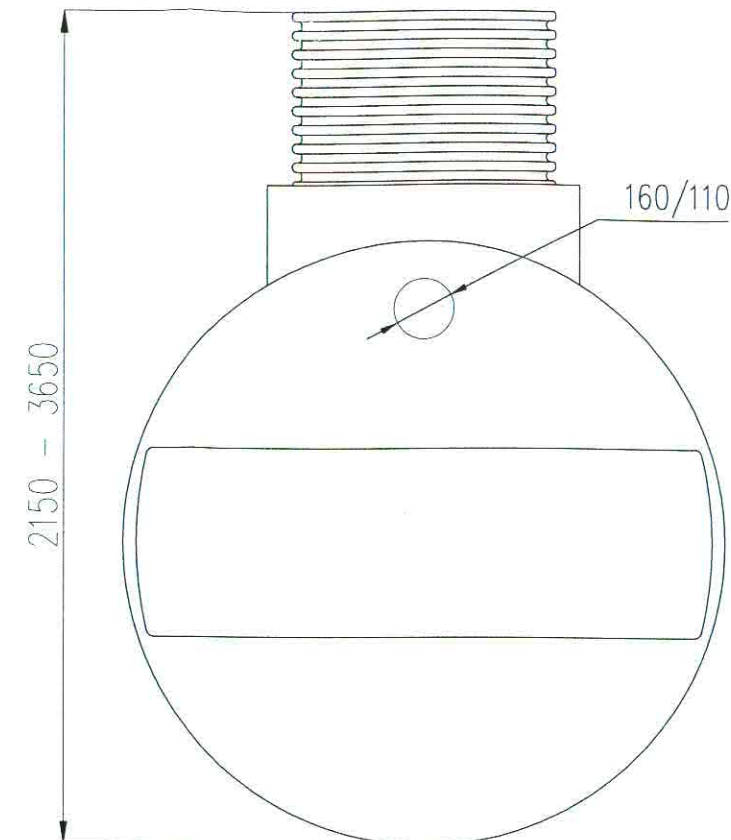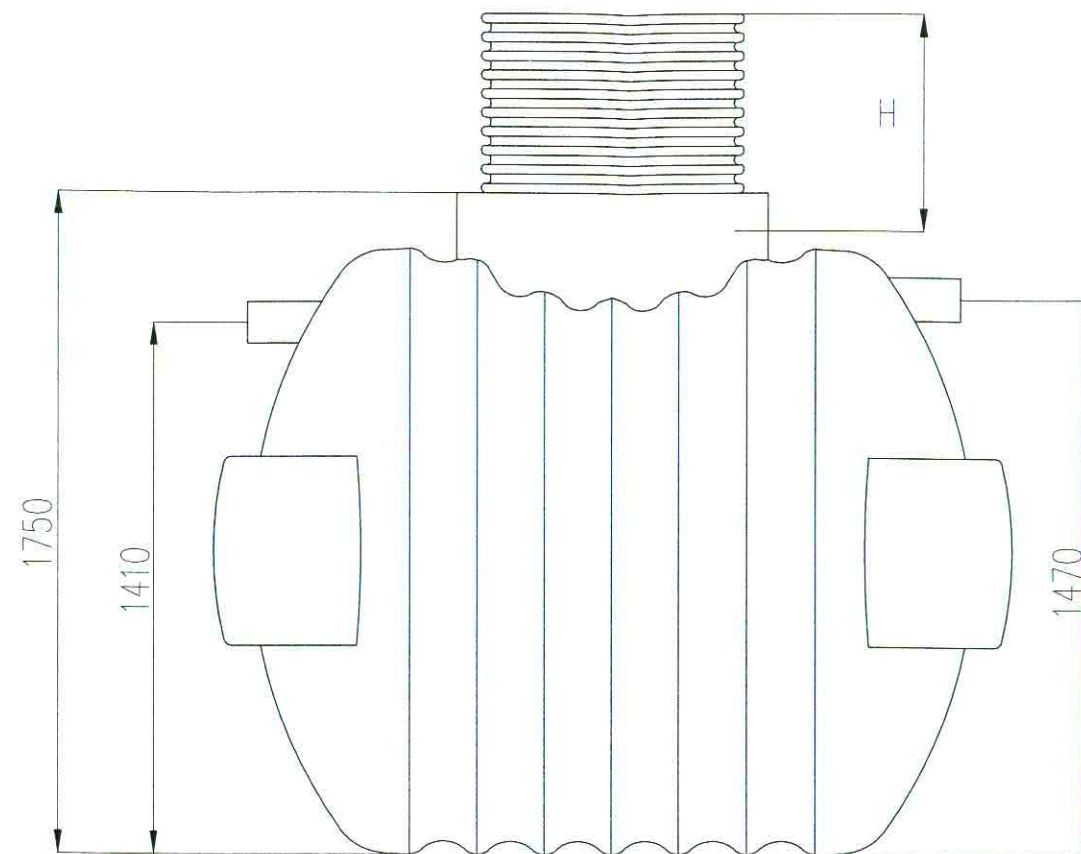

UWAGA:

1. Zaprojektowano zbiornik bezodpływowy ZB2 o poj. 3m³, wykonany z laminatu poliestrowo-szklanego (GRP) z dodatkiem wypełniaczy.

Pojemność	3000 l
Średnica	1600 mm
Długość	2070 mm
Szerokość	1600 mm
Średnica wlotu	600 mm
Wys. wlotu H	500 - 2000 mm
Średnica przyłącza	160/110 mm
Waga	140 kg
Materiał	GRP

Rys Nr 3	Zbiornik bezodpływowy ZB2	skala 1:20
Tytuł projektu	Projekt budowy zbiorników bezodpływowych o poj. 3m ³ i 5m ³	
obiekt	Zbiorniki bezodpływowe o poj. 3m ³ i 5m ³	
inwestor	Gmina Płock Płock ul. Stary Rynek 1	
adres budowy	09-400 Płock ul. Bielska 66 obręb ewid. 0006-Kostrógaj Rolniczy Jedn. ew. 146201_1 M. Płock Działka nr ew. 5	
projektował	Wojciech Błaszczak	Upr. Nr MAZ/0465/PBKb/18
data	7 maj 2019	