

LP	POMIESZCZENIE	POW.
1.1	WARTOZAP	14,74m <sup>2</sup>
1.2	HOL	198,17m <sup>2</sup>
1.3	PRZEDSIÓNEK WC	10,13m <sup>2</sup>
1.4	WC	15,70m <sup>2</sup>
1.5	KŁATKA SCHODOWA	18,73m <sup>2</sup>
1.6	WARTOZAP	22,64m <sup>2</sup>
1.7	KORYTARZ	15,71m <sup>2</sup>
1.8	SERWEROWNIA I	51,49m <sup>2</sup>
1.8a	SERWEROWNIA II	8,79m <sup>2</sup>
1.9	MAGAZYN SPRZĘTU GOSP.	10,76m <sup>2</sup>
1.10	MAGAZYN WARTOZAP/WOOC.	57,80m <sup>2</sup>
1.11	PRZYG. WSTĘPNE WARTOZAP	32,16m <sup>2</sup>
1.12	PRZYGŁ. DEZYNTEKCA JAU	12,58m <sup>2</sup>
1.13	WC	1,53m <sup>2</sup>
1.14-1.17		
1.18	KORYTARZ	54,33m <sup>2</sup>
1.19	KŁATKA SCHODOWA	1,82m <sup>2</sup>
1.20	POM. TECHNICZNE	2,64m <sup>2</sup>
1.21	CHŁODZONE POM. NA ODPADKI	9,52m <sup>2</sup>
1.22	WARTOZAP	4,04m <sup>2</sup>
1.23	STREFA DOSTAW TOWARÓW	20,83m <sup>2</sup>
1.24	MAGAZYN OPAKOWANI ZWRÓT.	6,82m <sup>2</sup>
1.25	MAGAZYN NAROKÓW	9,14m <sup>2</sup>
1.26	WC Z PRZEDSIÓNKIEM	3,69m <sup>2</sup>
1.27	POM. TECHNICZNE	9,99m <sup>2</sup>
1.28	SZATOWNIA PERSONELU	4,99m <sup>2</sup>
1.29	POM. SOCIALNE	6,94m <sup>2</sup>
1.30	ROZDZIELNA EL.	10,55m <sup>2</sup>
1.31	POM. BIUROWE	26,85m <sup>2</sup>
1.32	ARCHIWUM	24,75m <sup>2</sup>
1.33	ARCHIWUM	5,40m <sup>2</sup>
1.34	KŁATKA SCHODOWA	8,90m <sup>2</sup>
1.35	POM. DYGITALIZACJI	28,38m <sup>2</sup>
1.36	ARCHIWUM	52,08m <sup>2</sup>
1.37	POM. WODOWNIERZA I PRZYT. GAZU	10,74m <sup>2</sup>
1.38	PRZEDSIÓNEK	1,15m <sup>2</sup>
1.39	POM. EKSPEDYCYJ.-DZWIĘG	6,90m <sup>2</sup>
1.40	POM. WYMIIENIKOWY	46,78m <sup>2</sup>
1.41	PRZEDSIÓNEK DZWIĘGU	16,05m <sup>2</sup>
1.42	KŁATKA SCHODOWA	18,68m <sup>2</sup>
1.43	WC DAMSKIE	16,38m <sup>2</sup>
1.44	PRZEDSIÓNEK WC	6,32m <sup>2</sup>
1.45	SCHOWEK PORZĄDKOWY	2,92m <sup>2</sup>
1.46	ARCHIWUM	143,43m <sup>2</sup>
1.47	ARCHIWUM	36,52m <sup>2</sup>
1.48	ARCHIWUM	18,66m <sup>2</sup>
1.49	ARCHIWUM	29,43m <sup>2</sup>
1.50	KORYTARZ	59,02m <sup>2</sup>
1.51	ARCHIWUM	87,14m <sup>2</sup>
1.52	ARCHIWUM	51,78m <sup>2</sup>
		1314,29m <sup>2</sup>

**LEGENDA**

	WYDZIELONA STREFA POŻAROWA PM
	ARCHIWUM(SP3)
	WYDZIELONA STREFA POŻAROWA ZU
	KUCHNIA I ZAPLECZE(SP1)
	WYDZIELONA STREFA POŻAROWA ZU (SP2)
	WYDZIELONA STREFA POŻAROWA PM -SERWEROWNIA (SP4)


MAJEWSKI | PRACOWNIA PROJEKTOWA  
majewskierchitek@gmail.com | tel.604 537 865

INWESTOR  
WYKONAWCWA  
WYKONAWCWA

ZAKRES PRAC REKONSTRUCYJNYCH  
W BUDYNKU UNIWERSYTETNYM STODOLNE UNIWERSYTETU  
UL. KLEMENSIEWICZA 3 W KRAKOWIE  
ARCHIWUM I ZAPLECZE(SP1)

DZNR 609, OBRĘB 23, SPOŁECZESCE  
UL. KLEMENSIEWICZA 3, KRAKÓW

WZDZIAŁ PROJEKTU | RZUT PARTERU

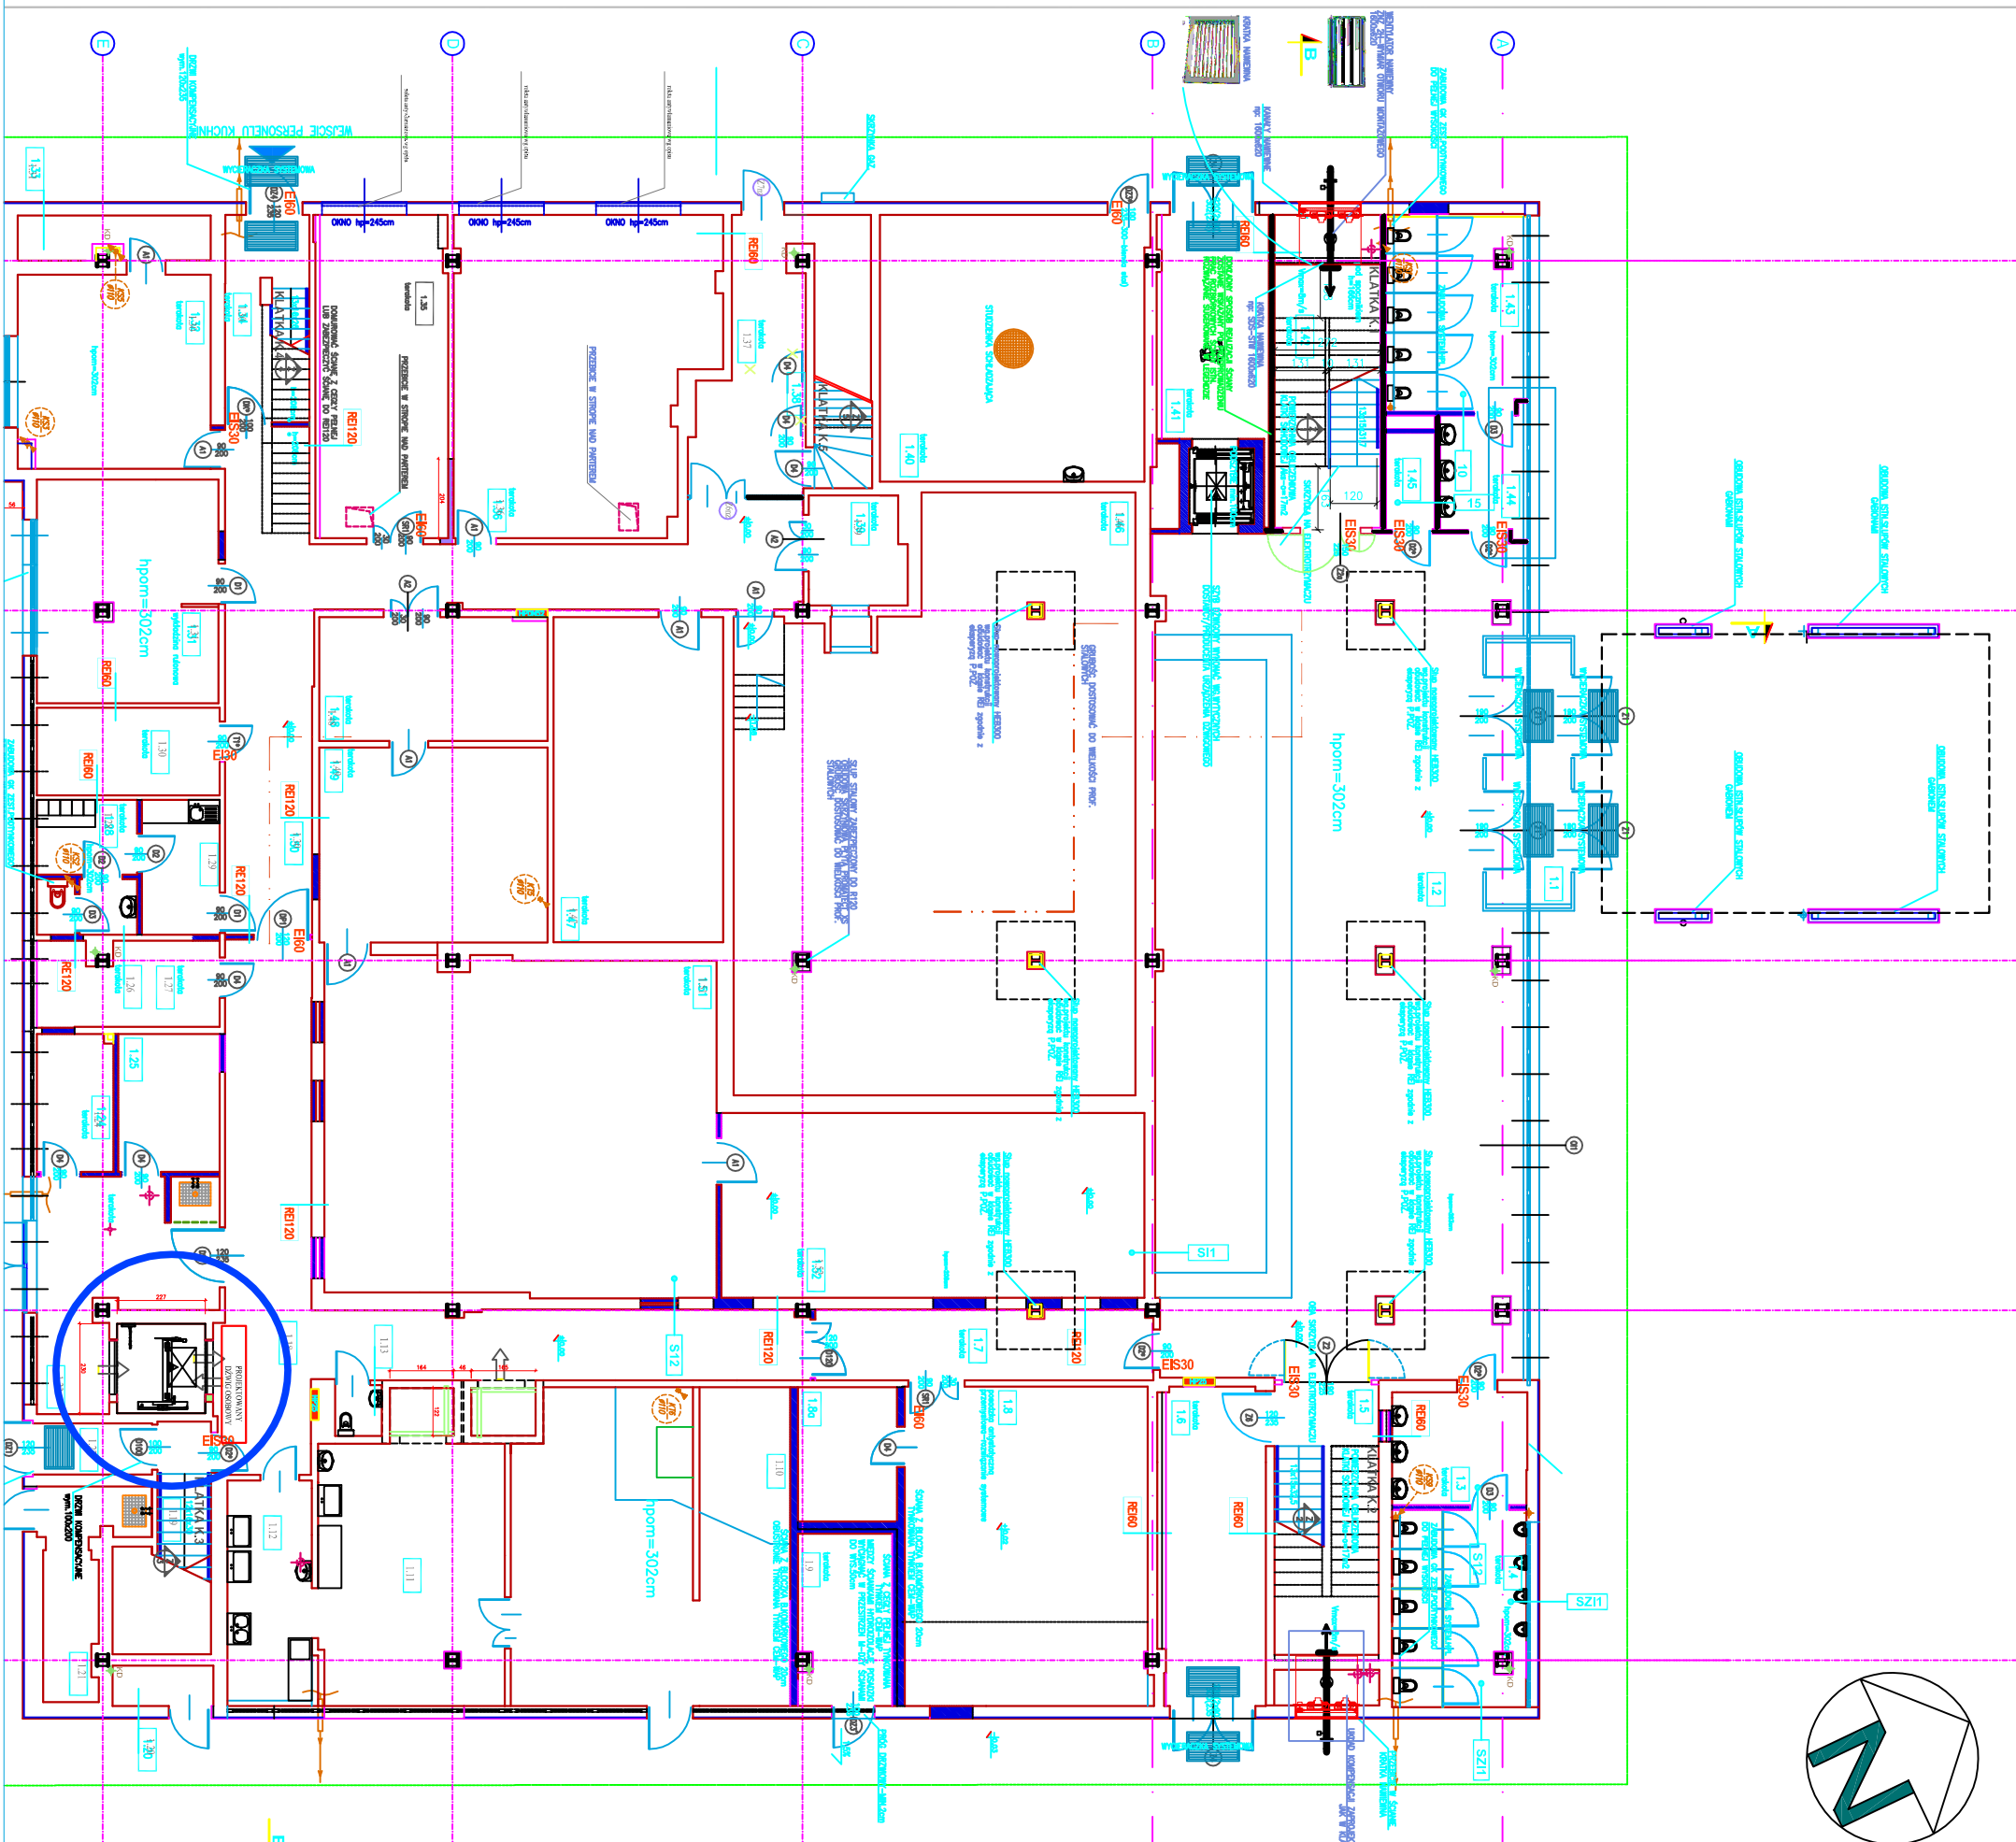

Architectural drawing showing the ground floor plan (Rzut Partieru) of a building. The plan includes various rooms, corridors, and service areas, with detailed annotations and a grid system (A-E, 1-19). A north arrow is present in the upper right corner.