


PRZEKROJE NORMALNO - KONSTRUKCYJNE
od km 0+999 do km 5+840 (na łukach)

DROGA POWIATOWA NR 0297T, ruch KR 3

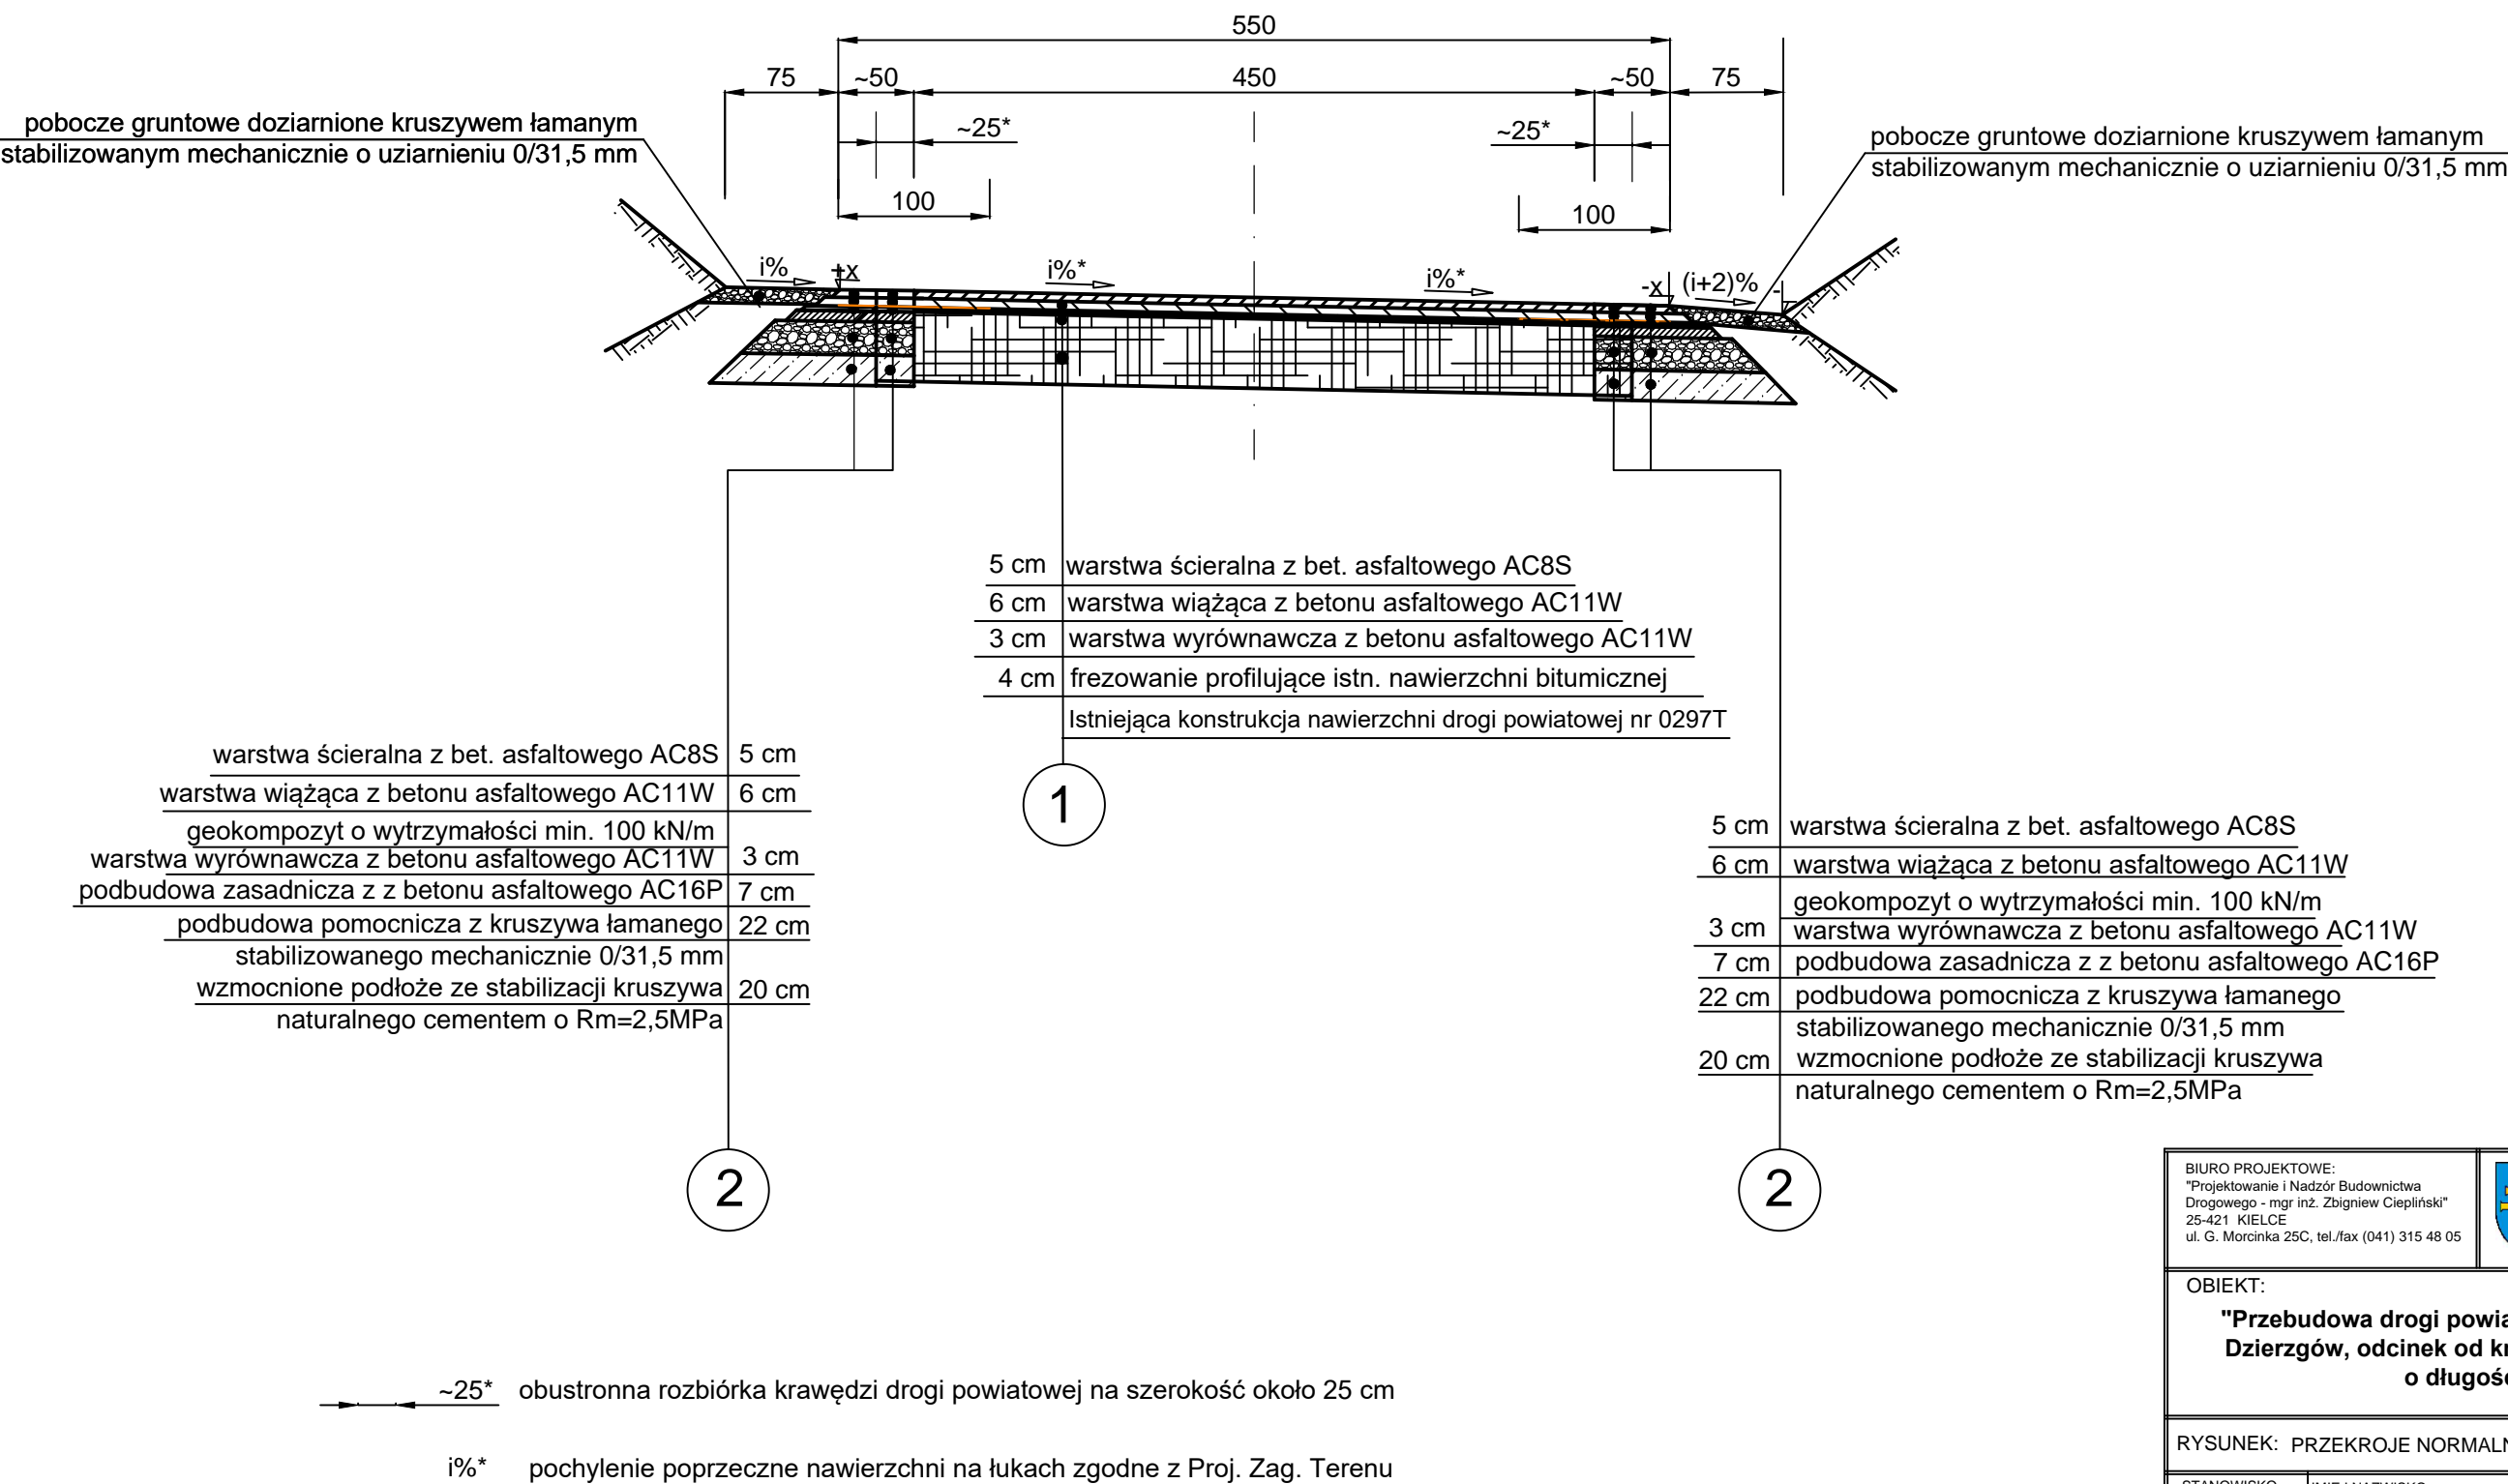

</