


PRZEKROJE NORMALNO - KONSTRUKCYJNE

od km 5+840,00 do km 6+129

DROGA POWIATOWA NR 0297T, ruch KR 3

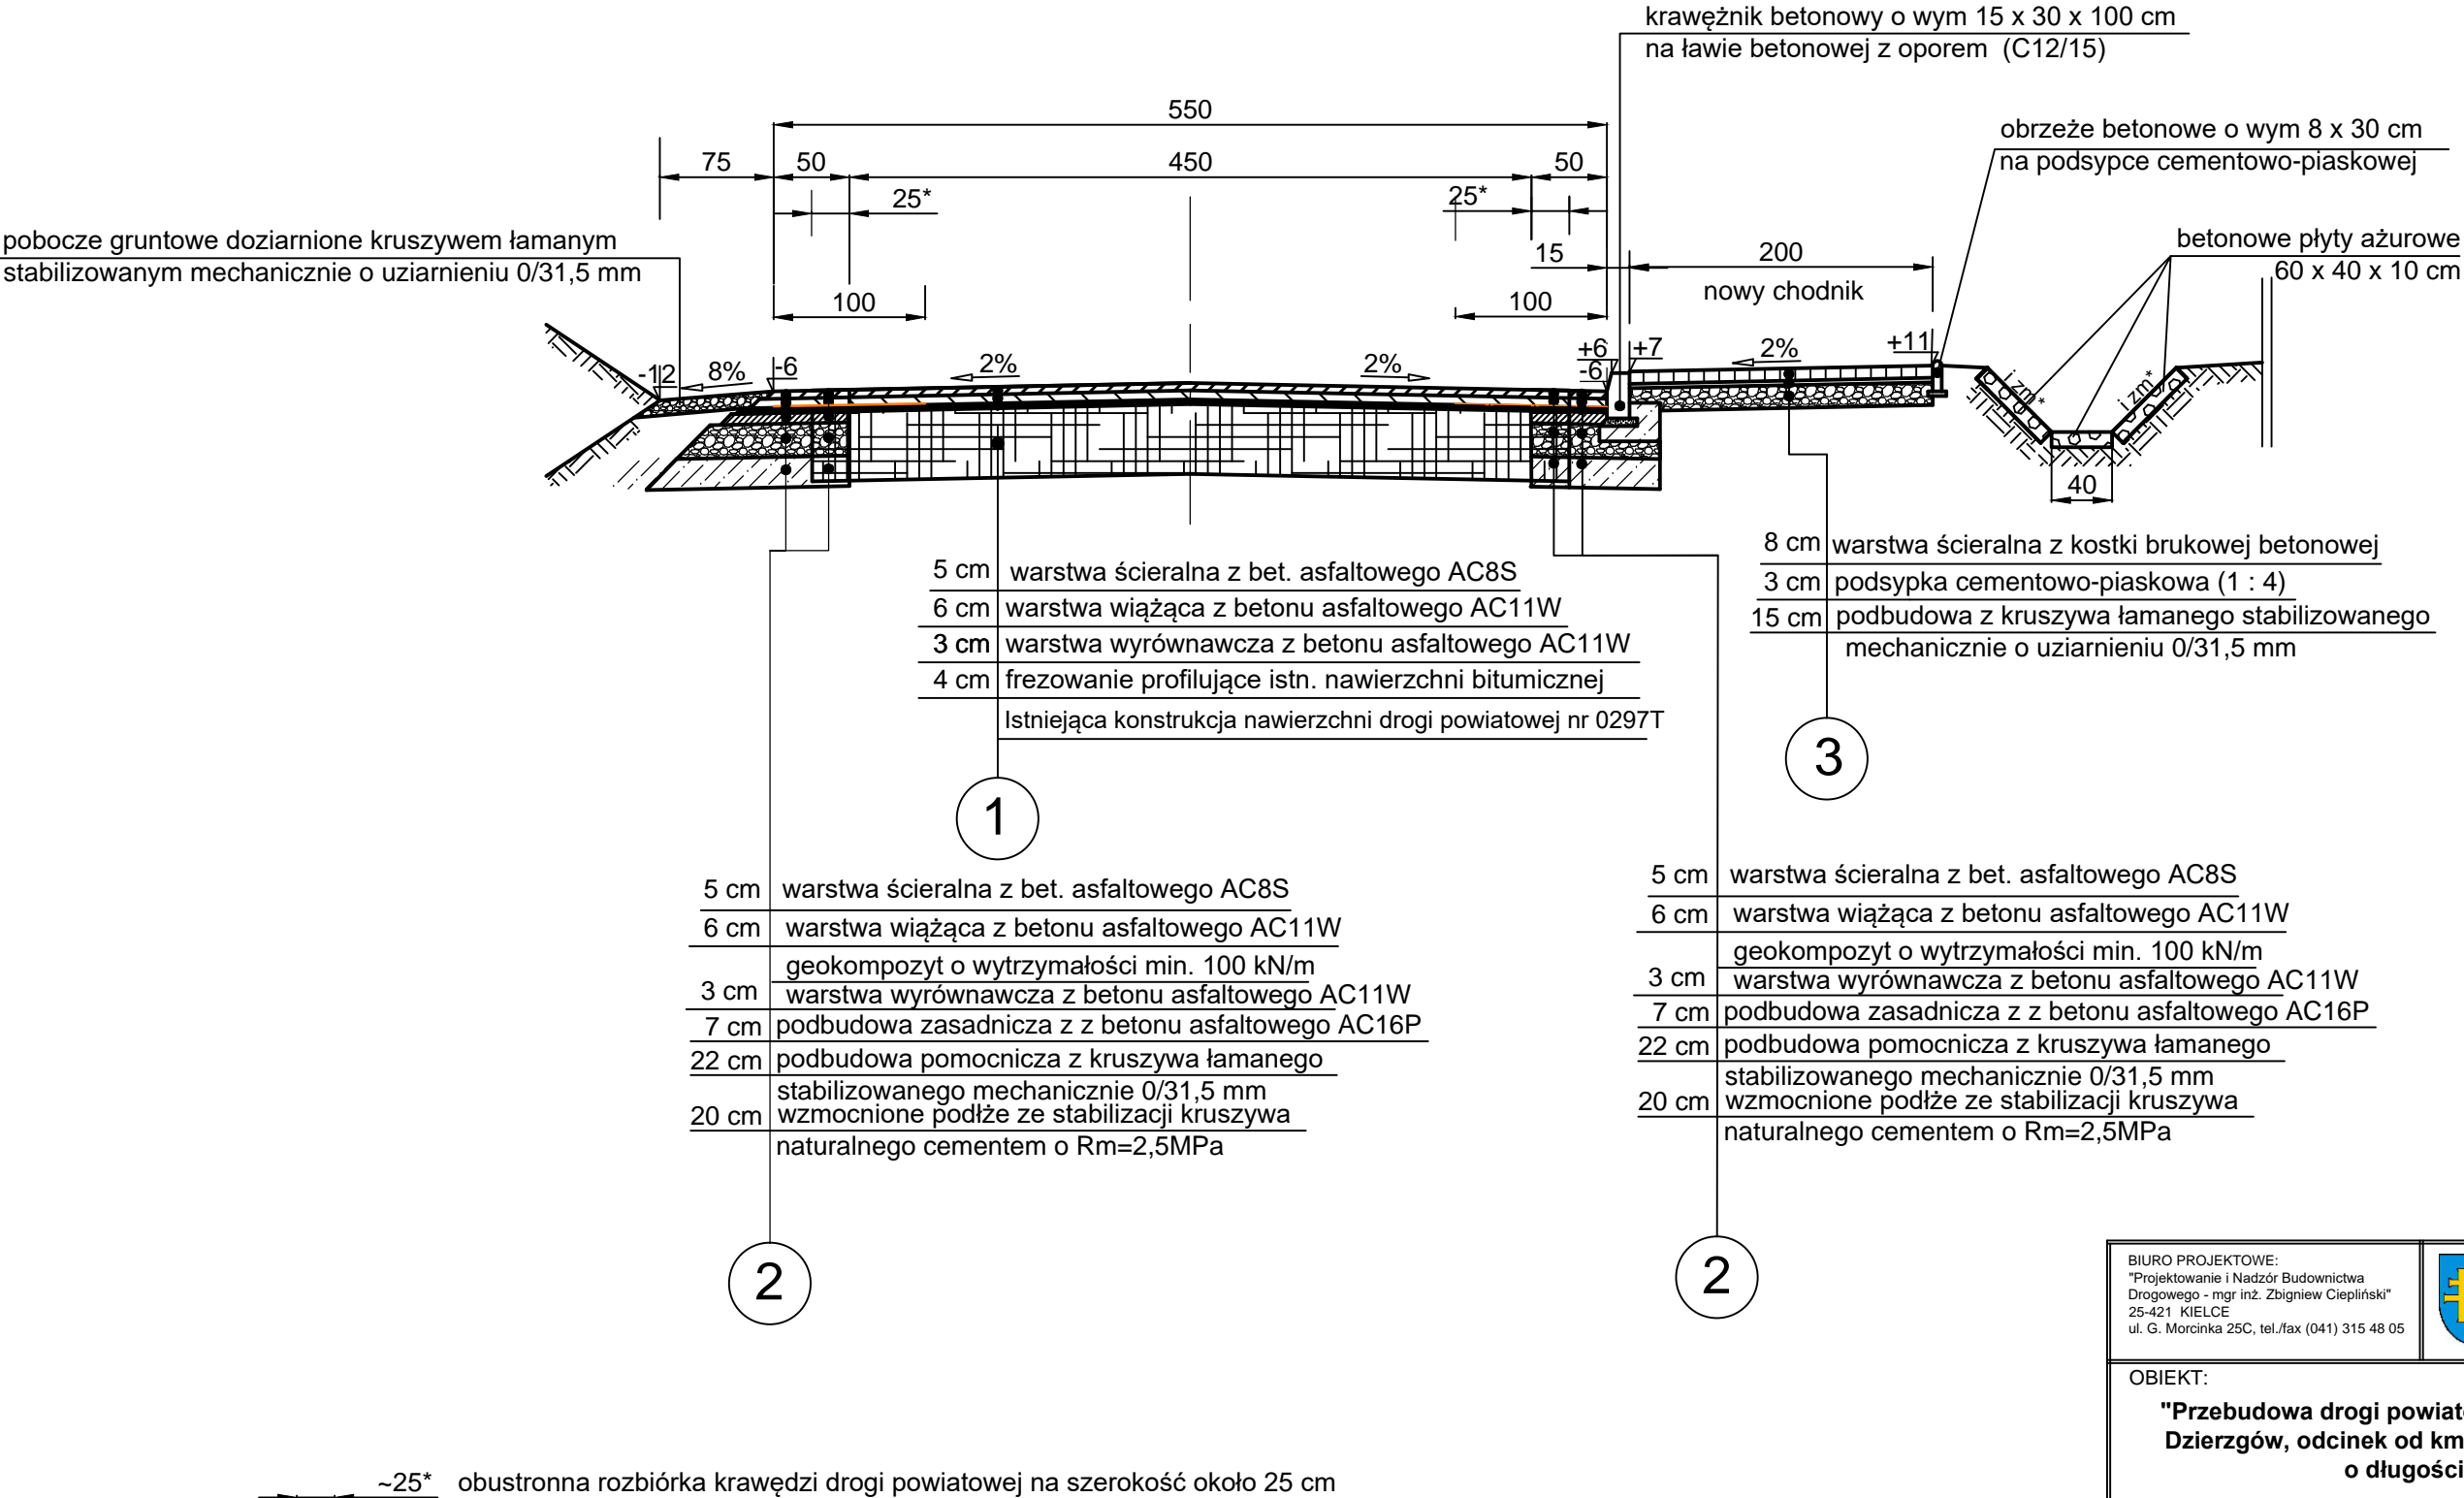

</