


PRZEKROJE NORMALNO - KONSTRUKCYJNE

od km 6+162,50 do km 6+916,50

DROGA POWIATOWA NR 0297T, ruch KR 3

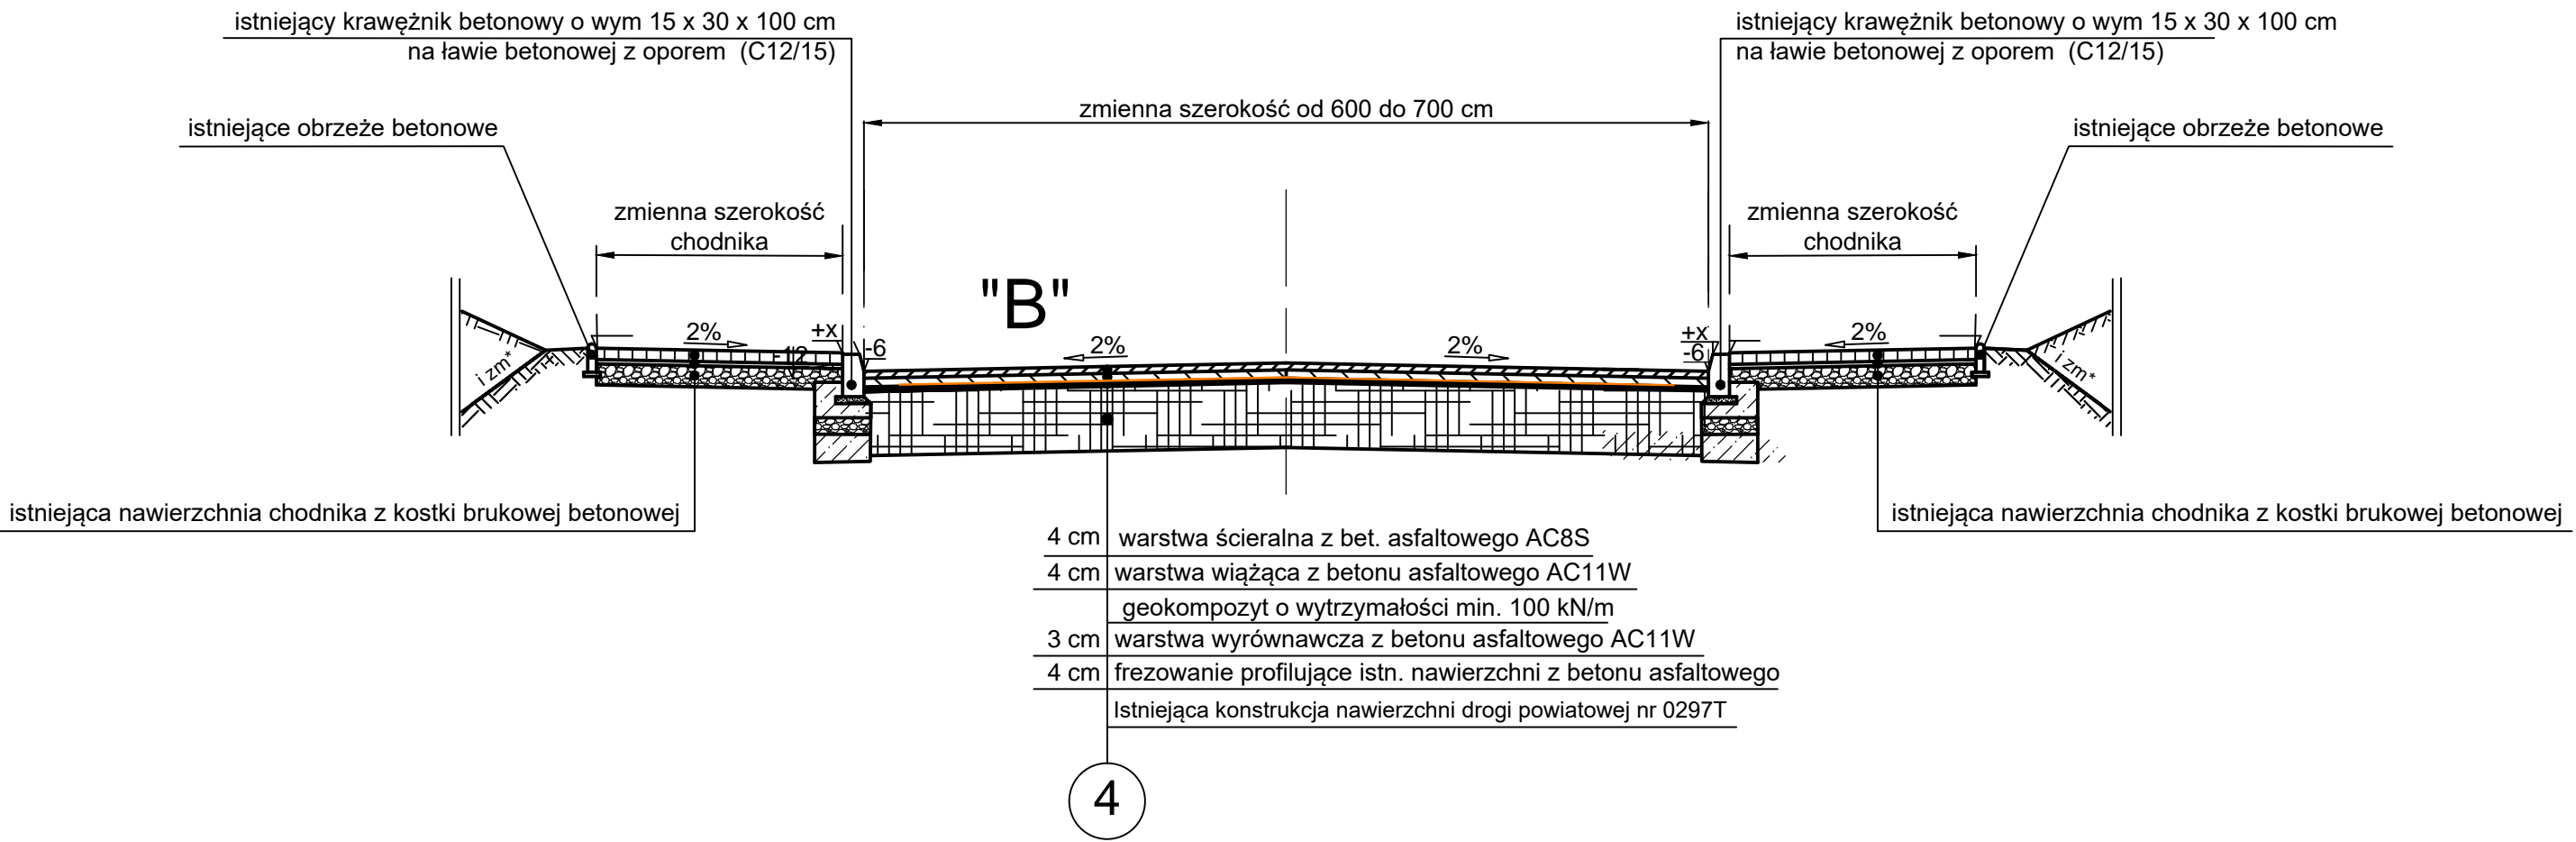

BIURO PROJEKTOWE: "Projektowanie i Nadzór Budownictwa Drogowego - mgr inż. Zbigniew Ciepliński" 25-421 KIELCE ul. G. Morcinka 25C, tel./fax (041) 315 48 05		 INWESTOR: ZARZĄD DRÓG POWIATOWYCH WE WŁOSZCZOWIE ul. JĘDRZEJOWSKA 81 29-100 WŁOSZCZOWA		
OBIEKT: "Przebudowa drogi powiatowej nr 0237T Moskorzew - Dzierzgów, odcinek od km 0+990,07 do km 7+167,36" o długości 6177,29 m"				
RYSUNEK: PRZEKROJE NORMALNO-KONSTRUKCYJNE			RYS. NR 3.4	
STANOWISKO	IMIĘ I NAZWISKO	NR UPRAW.	DATA	PODPIS
Projektant	Krzysztof Borkiewicz	KL- 168/94	IV-2018	
Opracowujący	mgr inż. Zbigniew Ciepliński	45/85	IV-2018	
Sprawdził	inż. Andrzej Harmala	KL- 68/94	IV-2018	
BRANŻA Drogowa	STADIUM Projekt budowlany	ROK OPR. 2018	NR UMOWY	SKALA 1 : 50
				EGZ.