PRZEKROJE NORMALNO - KONSTRUKCYJNE

od km 6+916,50 do km 7+118,50

DROGA POWIATOWA NR 0297T, ruch KR 3

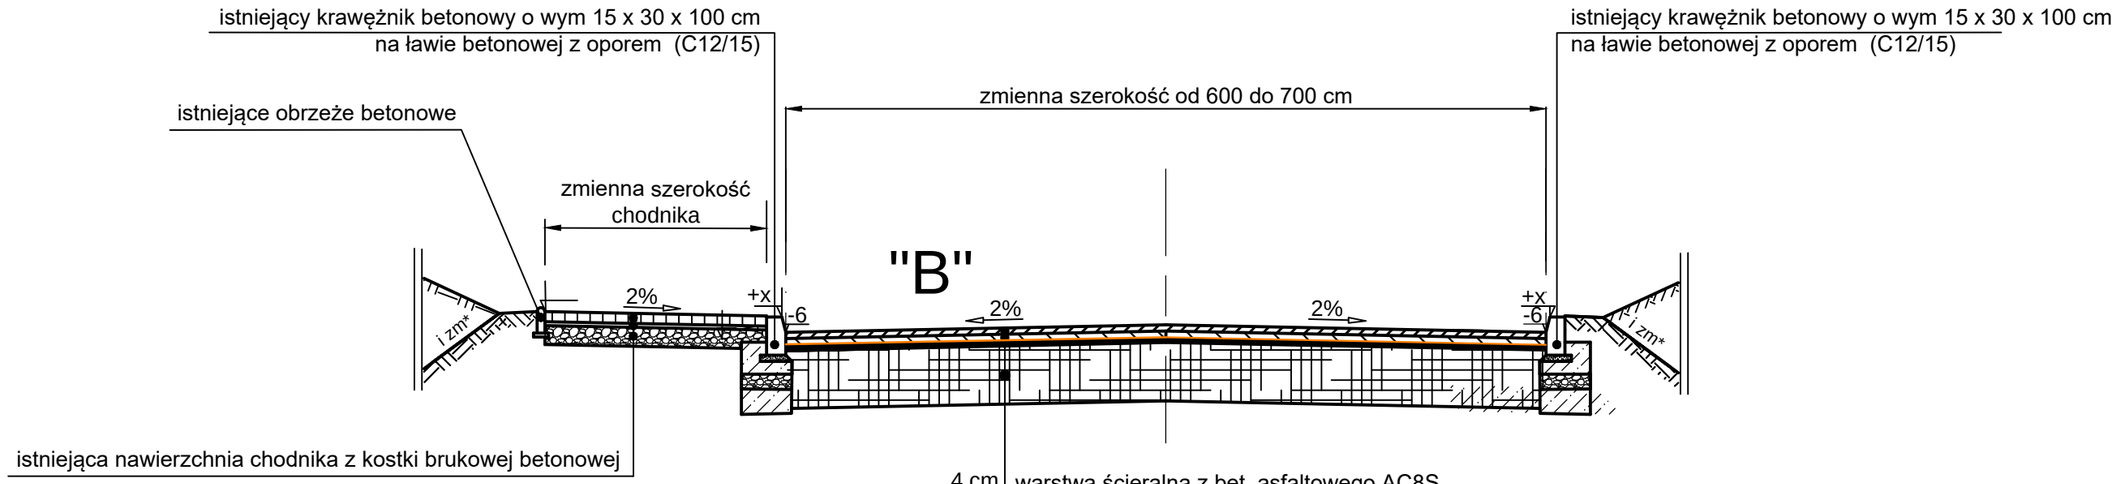

BIURO PROJEKTOWE:
"Projektowanie i Nadzór Budownictwa Drogowego - mgr inż. Zbigniew Ciepliński"
25-421 KIELCE
ul. G. Morcinka 25C, tel./fax (041) 315 48 05

INWESTOR:
ZARZĄD DRÓG POWIATOWYCH
WE WŁOSZCZOWIE
ul. JĘDRZEJOWSKA 81
29-100 WŁOSZCZOWA

OBIEKT:

"Przebudowa drogi powiatowej nr 0297T Moskorzew - Dzierzgów, odcinek od km 0+990,07 do km 7+167,36" o długości 6177,29 m"

RYSUNEK: PRZEKROJE NORMALNO-KONSTRUKCYJNE — RYS. NR **3.5**

STANOWISKO	IMIĘ I NAZWISKO	NR UPRAW.	DATA	PODPIS
Projektant	Krzysztof Borkiewicz	KL- 168/94	IV-2018	
Opracowujący	mgr inż. Zbigniew Ciepliński	45/85	IV-2018	
Sprawdził	inż. Andrzej Harmala	KL- 68/94	IV-2018	

BRANŻA	STADIUM	ROK OPR.	NR UMOWY	SKALA	EGZ.
Drogowa	Projekt budowlany	2018		1 : 50	