


PRZEKROJE NORMALNO - KONSTRUKCYJNE

od km 7+118,50 do km 7+167,36

DROGA POWIATOWA NR 0297T, ruch KR 3

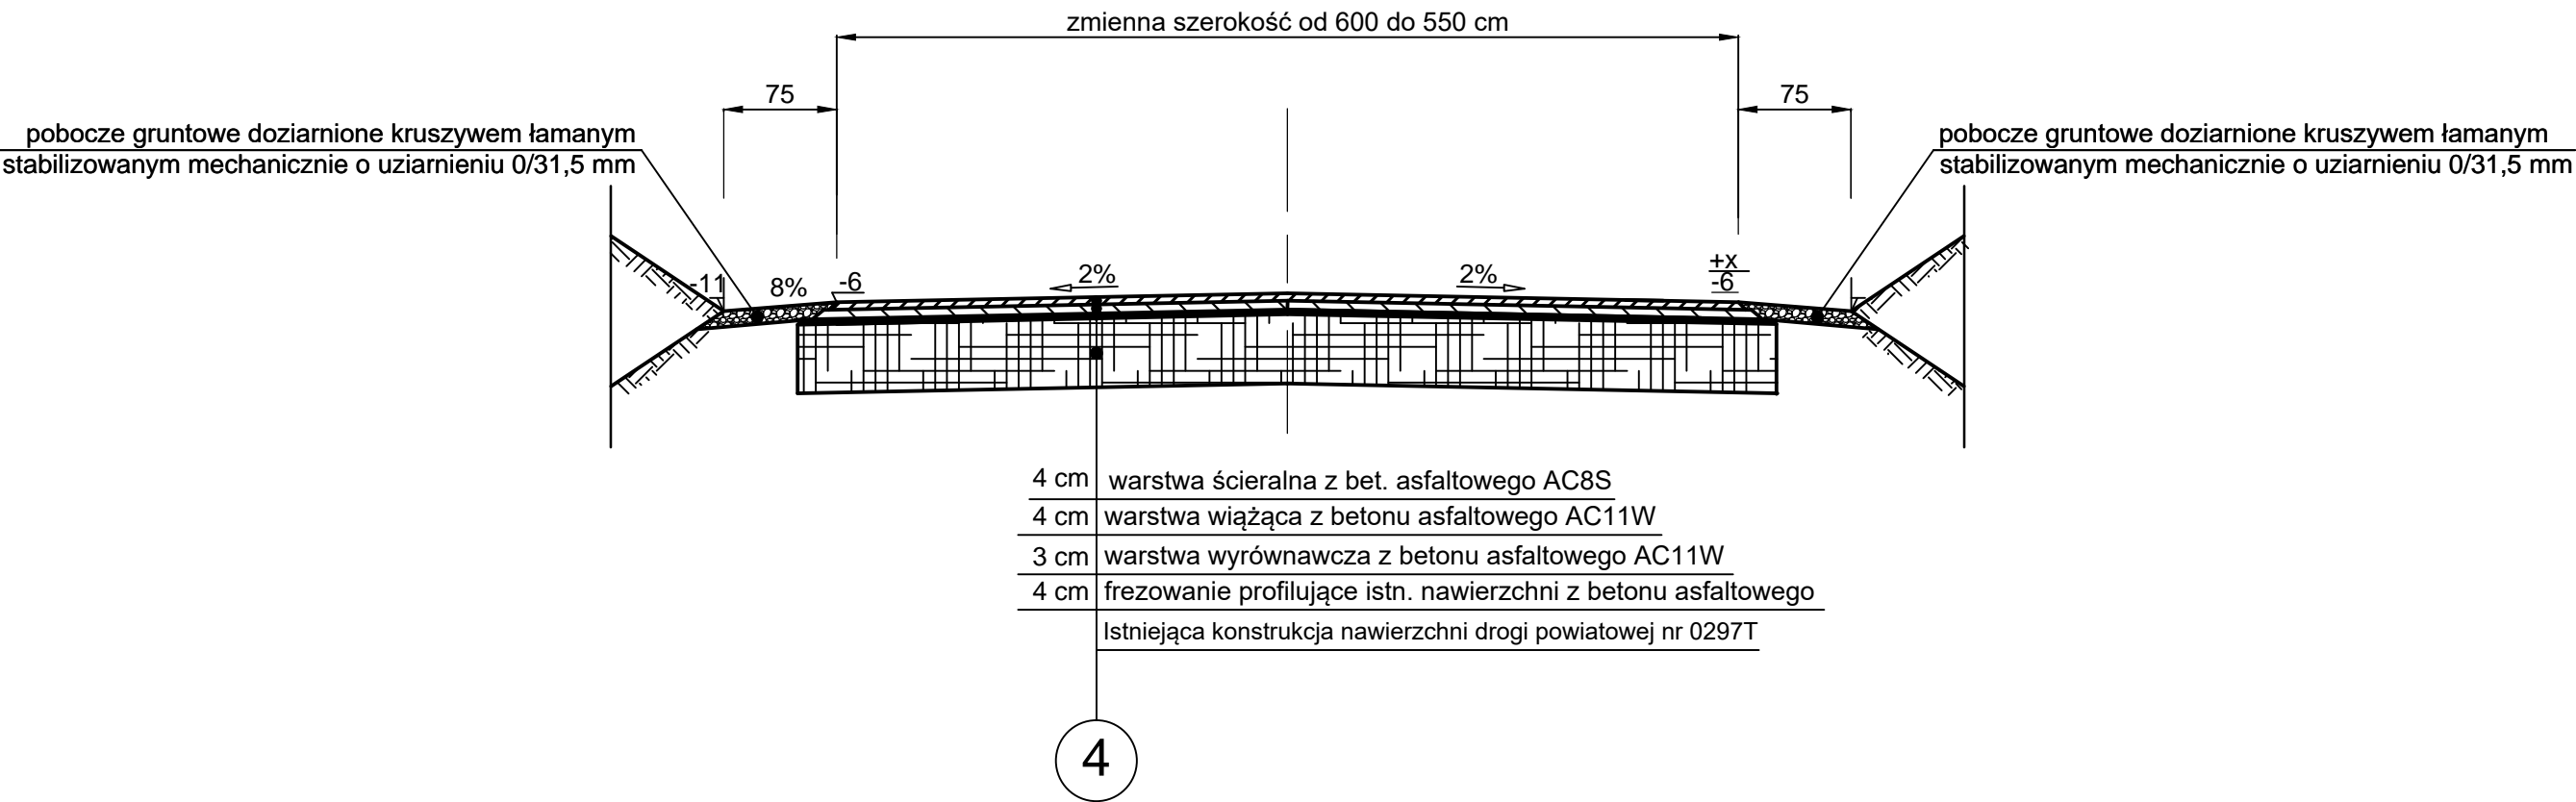

<