



ŚCIEK PODCHODNIKOWY "TRAPEZOWY"


PRZEKRÓJ PODŁUŻNY 1 - 1

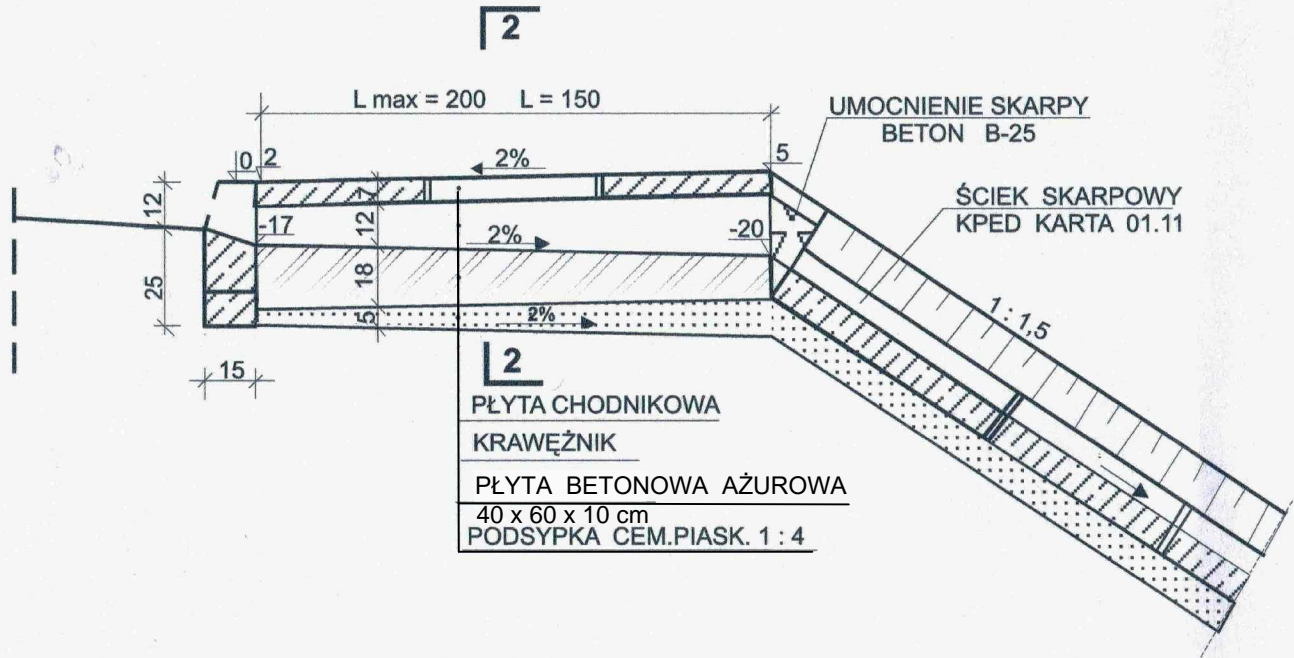

WIDOK Z GÓRY

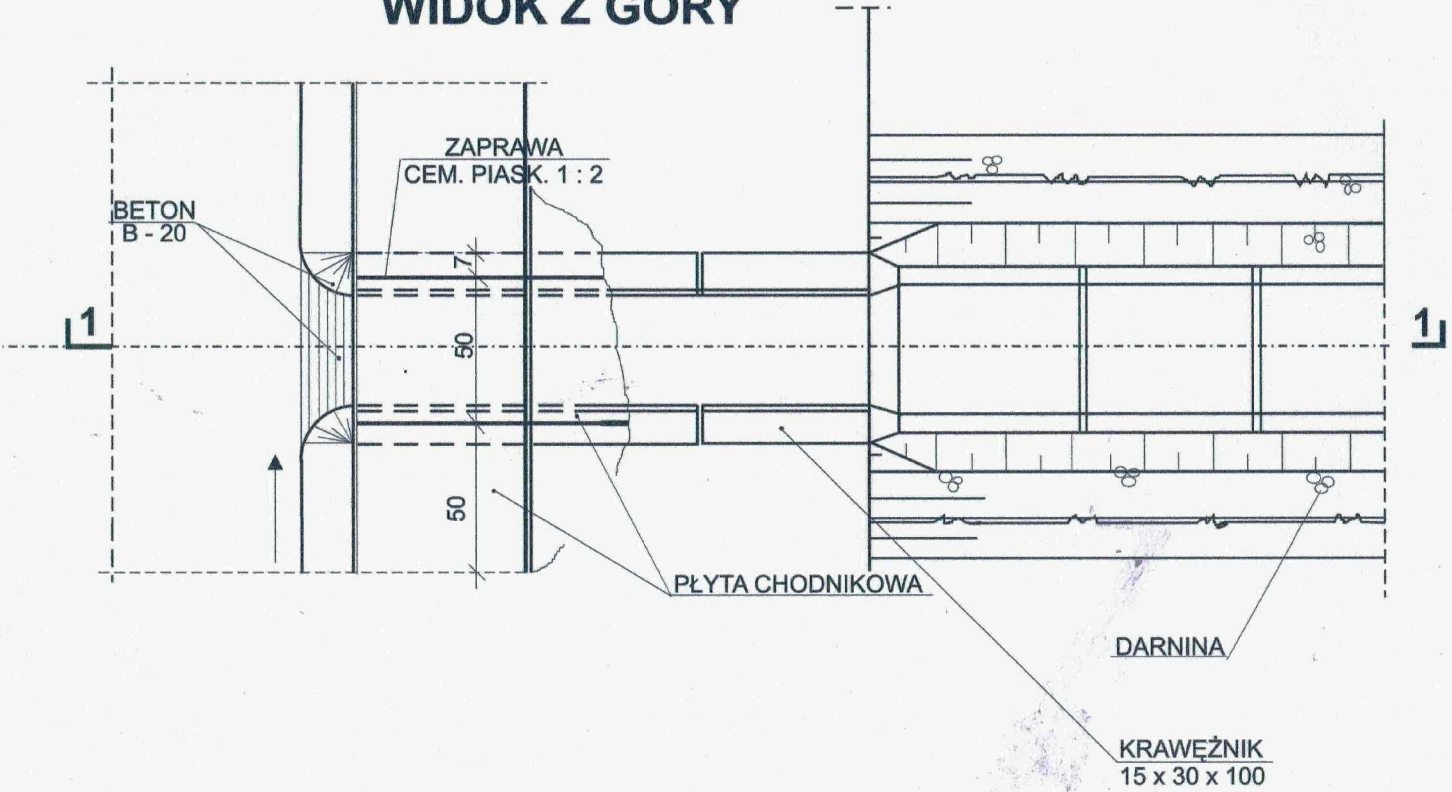

2 - 2

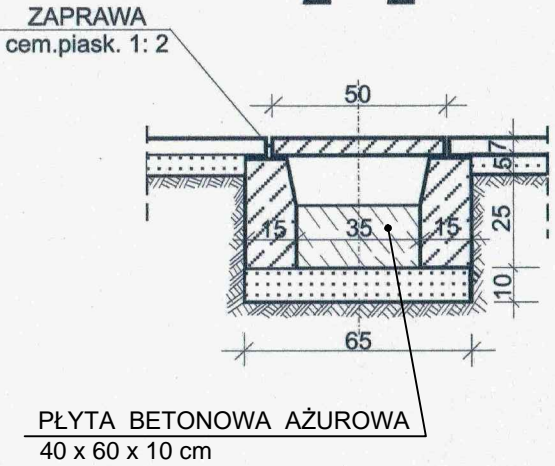

ZASTOSOWANIE

1. Do odprowadzenia wody z jezdni ograniczonej krawężnikiem, gdzie wykonanie kanalizacji jest ekonomicznie nieuzasadnione
2. Rozstaw wpustów - jako funkcja dopuszczalnego napełnienia ścieku

MATERIAŁY NA 1 MB ŚCIEKU

1. Beton B - 20 - 0,09 m3
2. Krawężnik 2,50 m
3. Podsypka 0,07 m3
4. Płyta chodnikowa 2 szt.

ADAPTACJA KPED karta nr 01.30

BIURO PROJEKTOWE:
"Projektowanie i Nadzór Budownictwa
Drogowego - mgr inż. Zbigniew Ciepliński"
25-421 KIELCE
ul. G. Morcinka 25C, tel./fax (041) 315 48 05



INWESTOR:
ZARZĄD DRÓG POWIATOWYCH
WE WŁOSZCZOWIE
ul. JĘDRZEJOWSKA 81
29-100 WŁOSZCZOWA

OBIEKT:
"Przebudowa drogi powiatowej nr 0237T Moskorzew -
Dzierżgów, odcinek o długości 6177,29 m"

RYSUNEK: PRZESKROJE NORMALNO-KONSTRUKCYJNE RYSUNEK ŚCIEKU PODCHODNIKOWEGO				RYS. NR 3.7	
STANOWISKO	IMIĘ I NAZWISKO	NR UPRAW.	DATA	PODPIS	
Projektant	Krzysztof Borkiewicz	KL- 168/94	VI-2018		
Opracowujący	mgr inż. Zbigniew Ciepliński	45/85	VI-2018		
Sprawdził	inż. Andrzej Harmala	KL- 68/94	VI-2018		
BRANŻA Drogowa	STADIUM Projekt budowlany	ROK OPR. 2018	NR UMOWY	SKALA 1 : 50	EGZ.