


RYSUNEK ZJAZDU DO POSESJI PRZEZ CHODNIK I RÓW UMOCNIONY
PLAN SYTUACYJNY

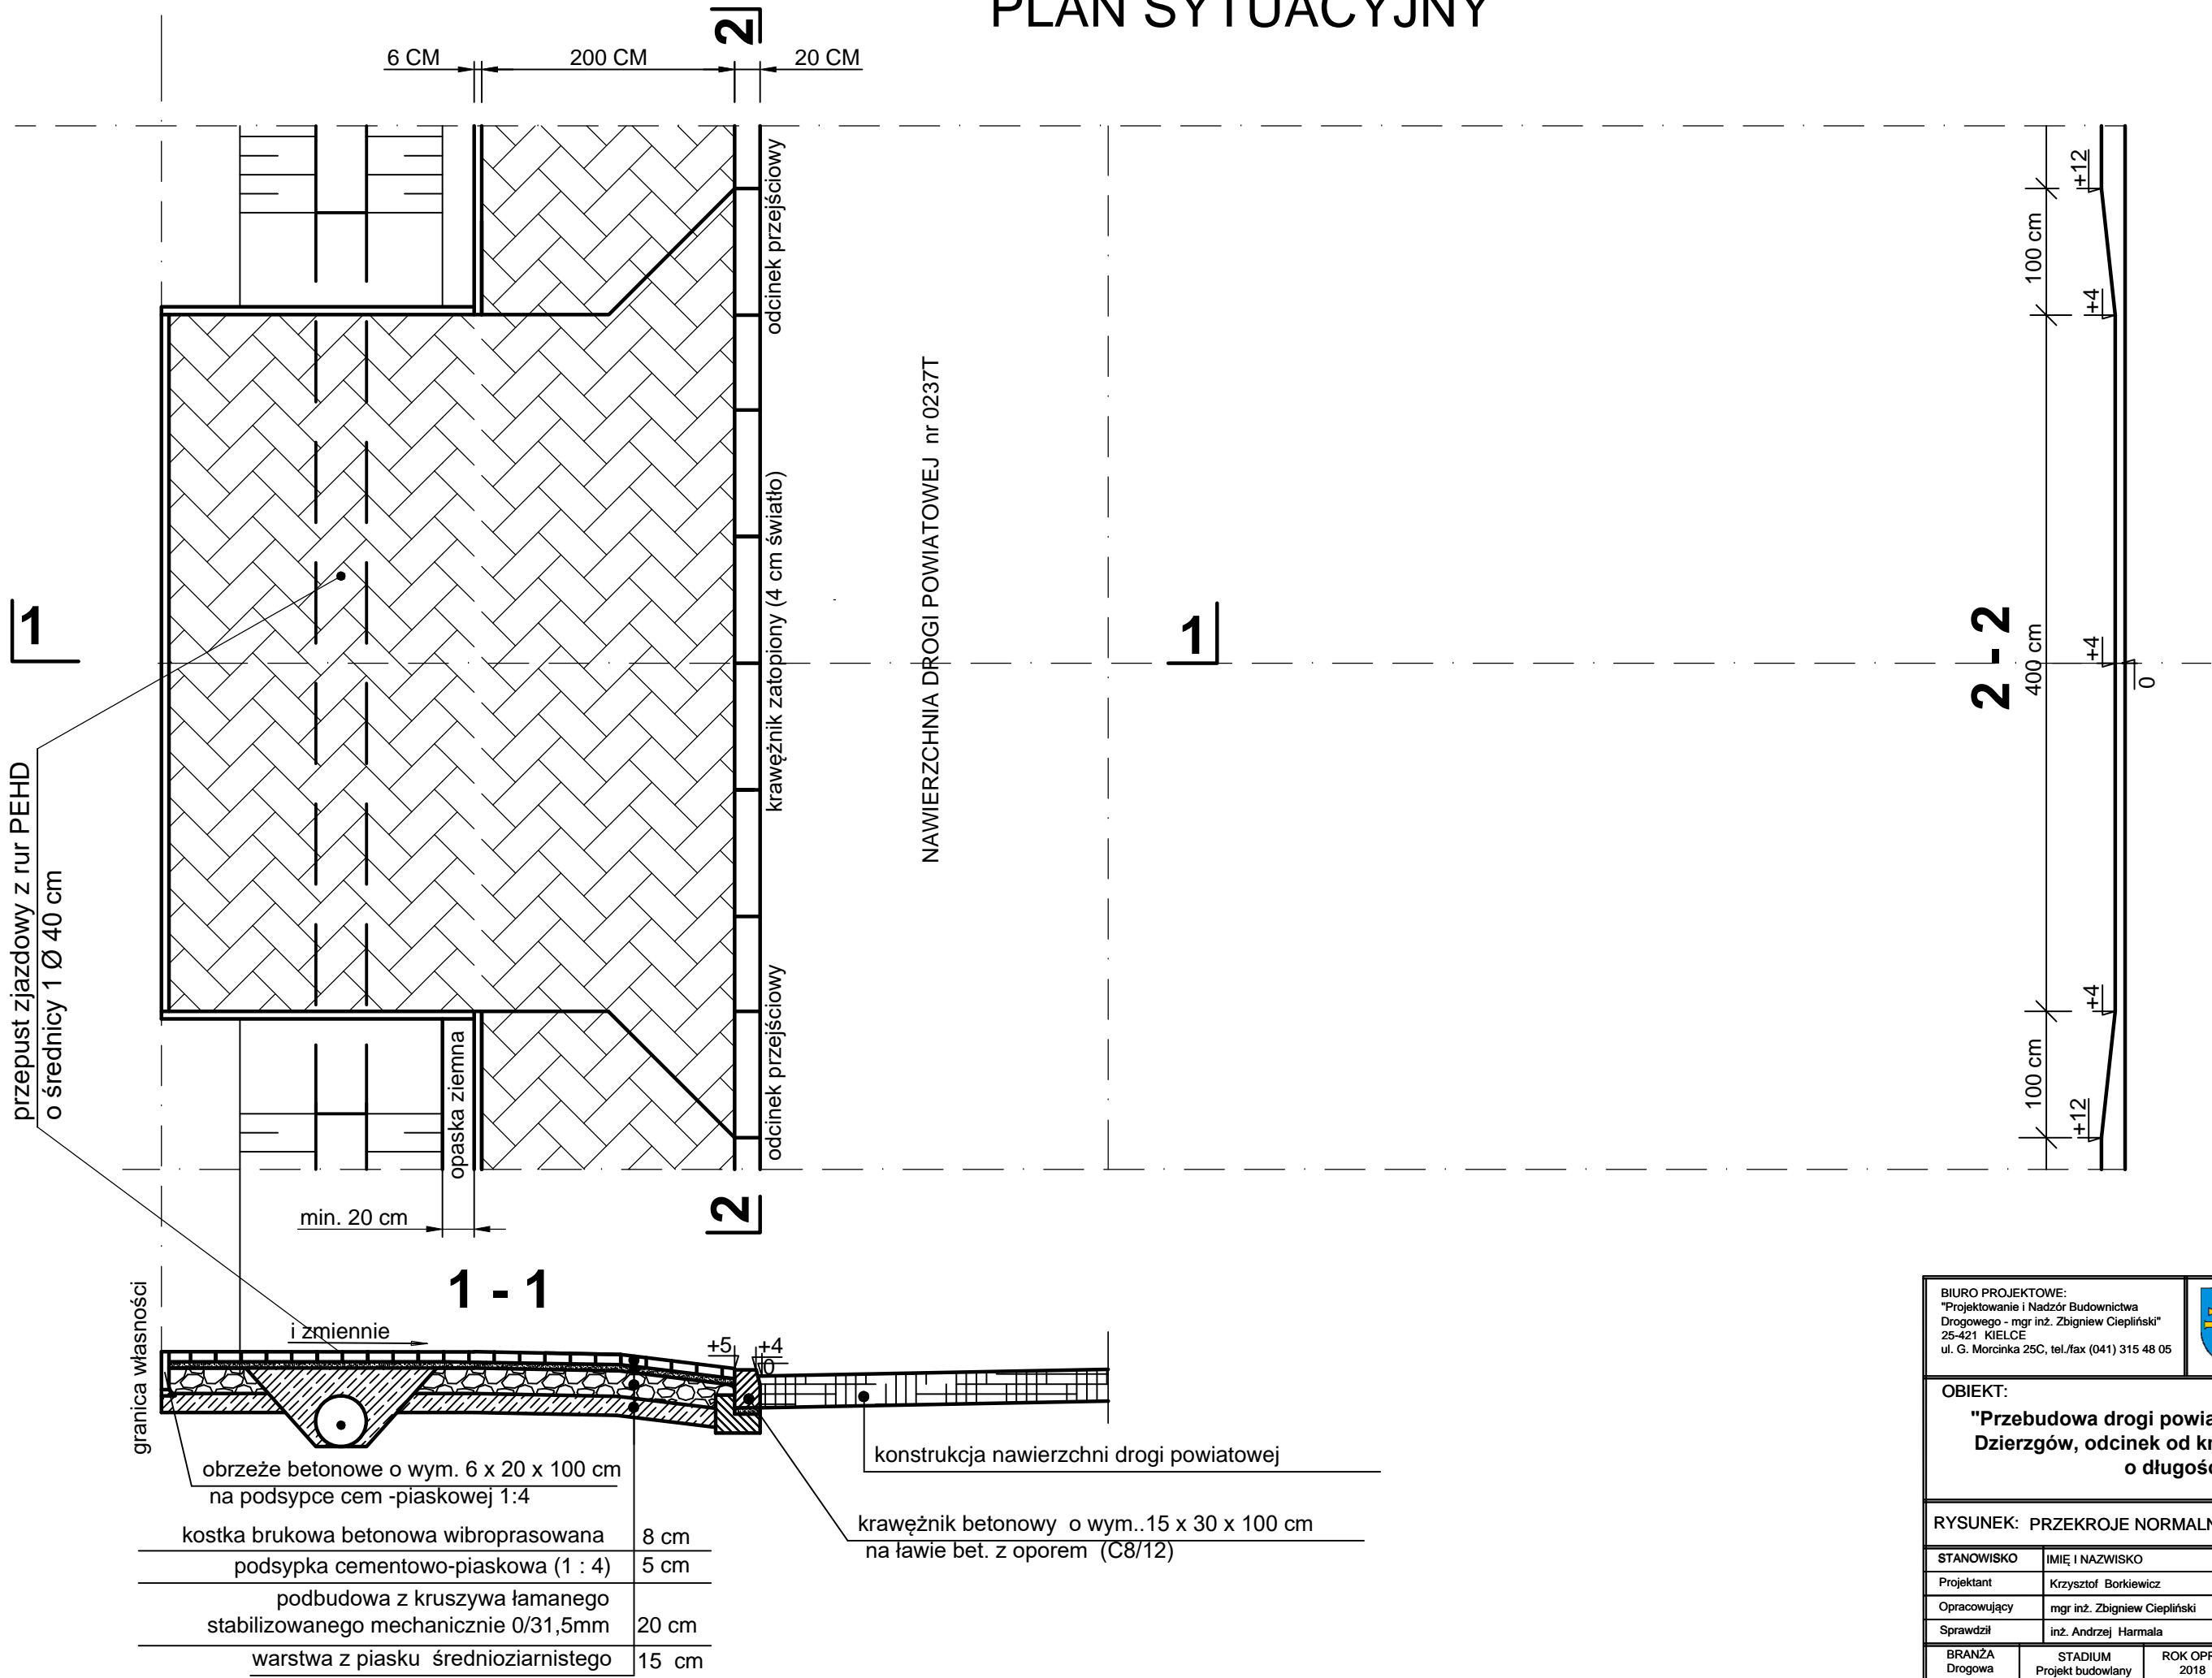

BIURO PROJEKTOWE:
"Projektowanie i Nadzór Budownictwa
Drogowego - mgr inż. Zbigniew Ciepliński"
25-421 KIELCE
ul. G. Morcinka 25C, tel./fax (041) 315 48 05



INWESTOR:
ZARZĄD DRÓG POWIATOWYCH
WE WŁOSZCZOWIE
ul. JĘDRZEJOWSKA 81
29-100 WŁOSZCZOWA

OBIEKT:

"Przebudowa drogi powiatowej nr 0237T Moskorzew -
Dzierzgów, odcinek od km 0+990,07 do km 7+167,36"
o długości 6177,29 m"

RYSUNEK: PRZESKROJE NORMALNO-KONSTRUKCYJNE

RYS. NR
3.9

STANOWISKO	IMIĘ I NAZWISKO	NR UPRAW.	DATA	PODPIS
Projektant	Krzysztof Borkiewicz	KL- 168/94	VI-2018	
Opracowujący	mgr inż. Zbigniew Ciepliński	45/85	VI-2018	
Sprawdził	inż. Andrzej Harmala	KL- 68/94	VI-2018	
BRANŻA Drogowa	STADIUM Projekt budowlany	ROK OPR. 2018	NR UMOWY	SKALA 1 : 50
				EGZ.