
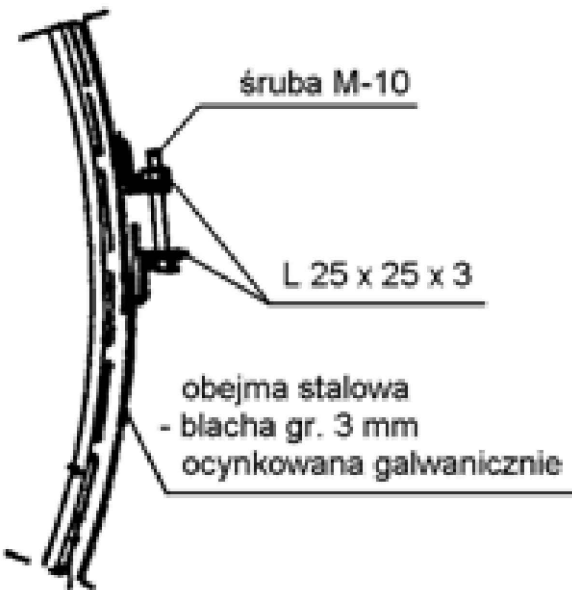
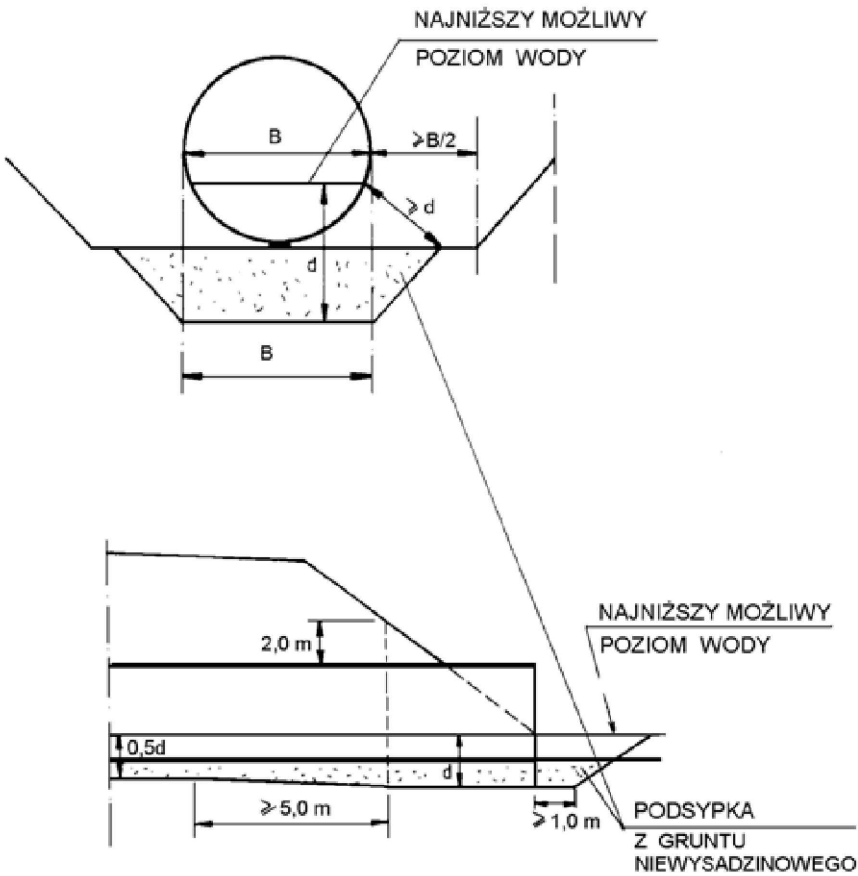
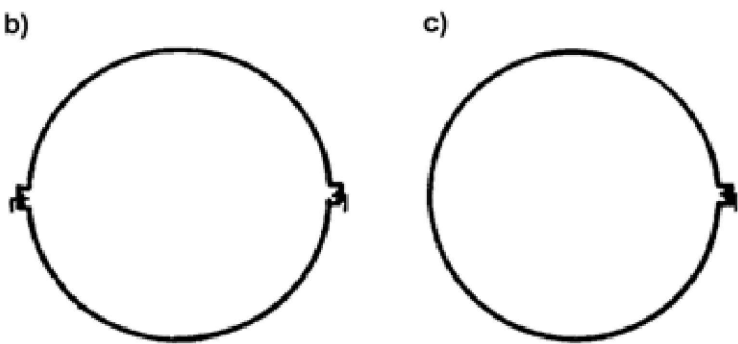
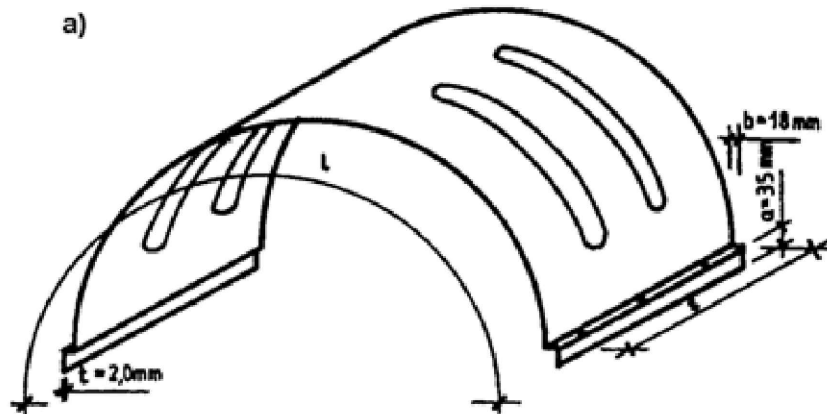
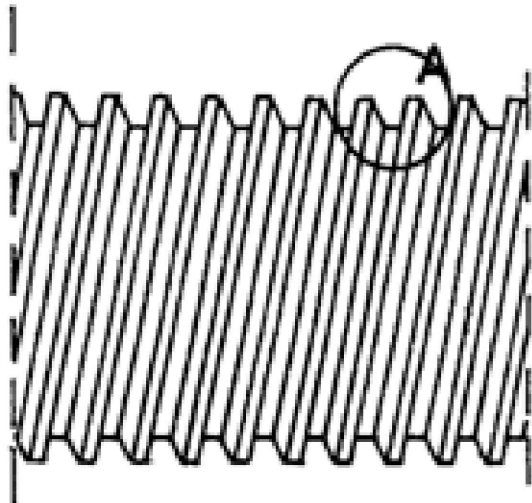


SZCZEGÓŁ "A"

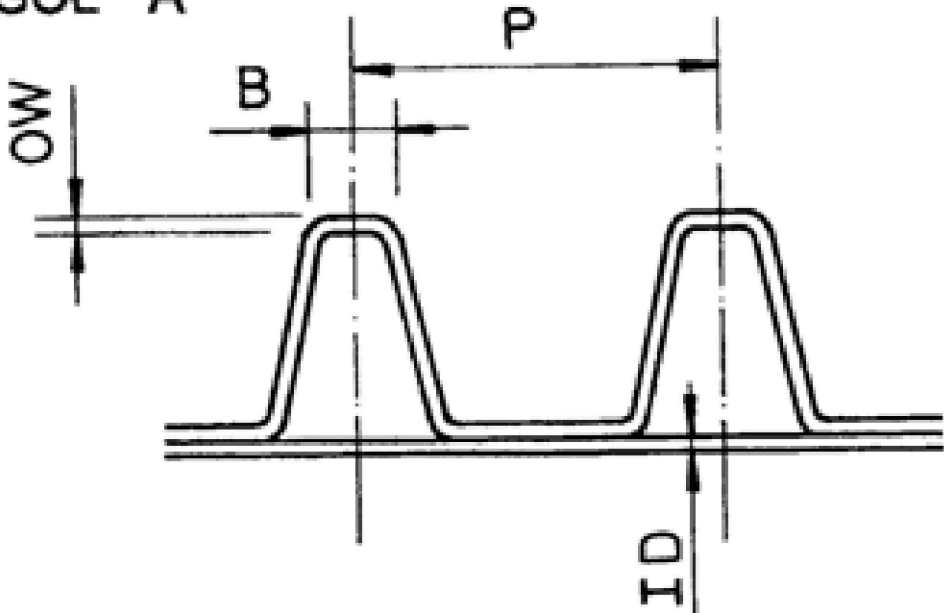

<b>BIURO PROJEKTOWE:</b> "Projektowanie i Nadzór Budownictwa Drogowego - mgr inż. Zbigniew Ciepliński" 25-421 KIELCE ul. G. Morcinka 25C, tel./fax (041) 315 48 05				<b>INWESTOR:</b> ZARZĄD DRÓG POWIATOWYCH WE WŁOSZCZOWIE ul. JĘDRZEJOWSKA 81 29-100 WŁOSZCZOWA	
<b>OBIEKT:</b>  <b>"Przebudowa drogi powiatowej nr 0237T Moskorzew - Dzierzgów, odcinek o długości 6177,29 m"</b>					
<b>RYSUNEK:</b> PRZEPUST Z RUR PEHD				<b>RYS. NR</b> <b>5.1</b>	
STANOWISKO	IMIĘ I NAZWISKO	NR UPRAW.	DATA	PODPIS	
Projektant	Krzysztof Borkiewicz	KL- 168/94	VI-2018		
Opracowujący	mgr inż. Zbigniew Ciepliński	45/85	VI-2018		
Sprawdził	inż. Andrzej Harmala	KL- 68/94	VI-2018		
BRANŻA Drogowa	STADIUM Projekt budowlany	ROK OPR. 2018	NR UMOWY	SKALA 1 : 50	EGZ.