


ŚCIANKI CZOŁOWE DLA PRZEPUSTÓW Z RUR PEHD

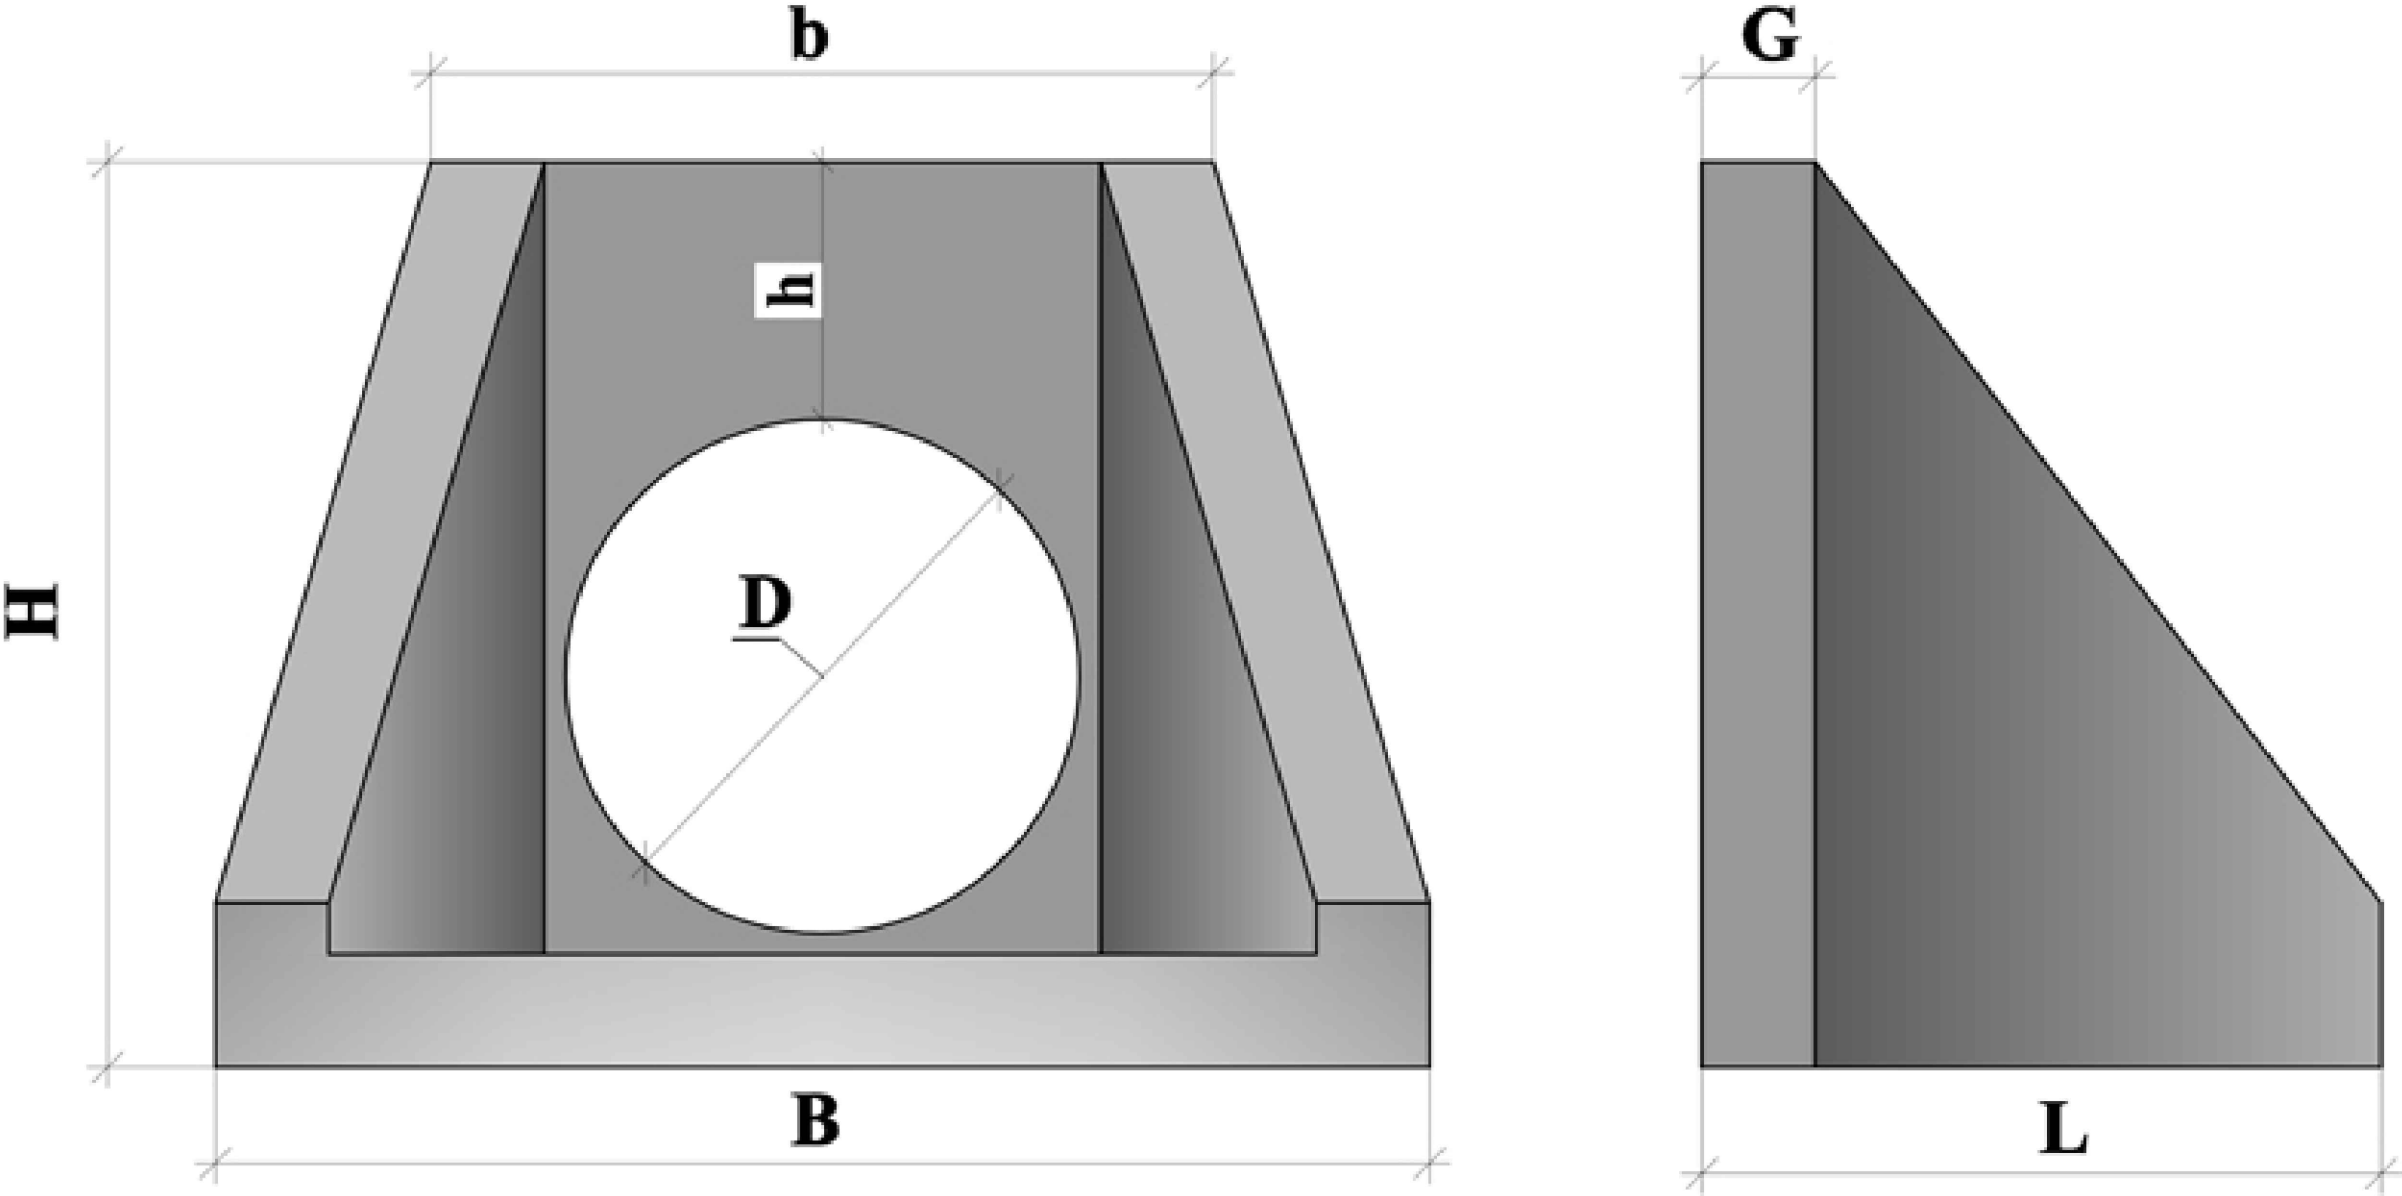

ŚCIANKI CZOŁOWE DLA PRZEPUSTÓW Z RUR PEHD 1 Ø 40 cm

WYMIARY ŚCIANKI CZOŁOWEJ NIE MNIEJSZE NIŻ :
1. dla 1 Ø 40 cm - L =600 mm; b=620 mm, B=960 mm, H=800 mm, h=280 mm, G=120 mm

BIURO PROJEKTOWE: "Projektowanie i Nadzór Budownictwa Drogowego - mgr inż. Zbigniew Ciepliński" 25-421 KIELCE ul. G. Morcinka 25C, tel./fax (041) 315 48 05				INWESTOR: ZARZĄD DRÓG POWIATOWYCH WE WŁOSZCZOWIE ul. JĘDRZEJOWSKA 81 29-100 WŁOSZCZOWA	
OBIEKT: "Przebudowa drogi powiatowej nr 0237T Moskorzew - Dzierzgów, odcinek o długości 6177,29 m"					
RYSUNEK: PRZEPUST Z RUR PEHD				RYS. NR 5.3	
STANOWISKO	IMIĘ I NAZWISKO	NR UPRAW.	DATA	PODPIS	
Projektant	Krzysztof Borkiewicz	KL- 168/94	VI-2018		
Opracowujący	mgr inż. Zbigniew Ciepliński	45/85	VI-2018		
Sprawdził	inż. Andrzej Harmala	KL- 68/94	VI-2018		
BRANŻA Drogowa	STADIUM Projekt budowlany	ROK OPR. 2018	NR UMOWY	SKALA 1 : 50	EGZ.