


BIURO PROJEKTOWO - USŁUGOWE "INSTAL-TECH"	
78-320 Polczyn-Zdrój, ul. B. Chrobrego 24, tel., fax./94-36-620-91/	
Investor:	TBS LOKUM sp.z.o.o. Świnoujście
Objekt:	Lokal mieszkalny nr 2 w budynku mieszkalnym wielorodzinnym ul. Wypyskiego 35C, 72-600 Świnoujście
Adres:	ul. F. Chopina 18, lokal mieszkalny nr 7, dz. nr 177, obr. 0008
Objekt:	Przebudowa instalacji gazowej
Stadium:	Projekt architektoniczno-budowlany
Projektant:	mgr inż. Jan Doroż
Projektant:	mgr inż. Arkadiusz Koziński
Sprawił:	mgr inż. Arkadiusz Koziński
Nr uprawnień:	ZAP/0211/PWBS/18
Nr uprawnień:	ZAP/0165/PWBS/17
Plan sytuacyjny	
Skala:	1:500
Rys. nr:	1
Data:	08.10.2021

SKALA 1:500

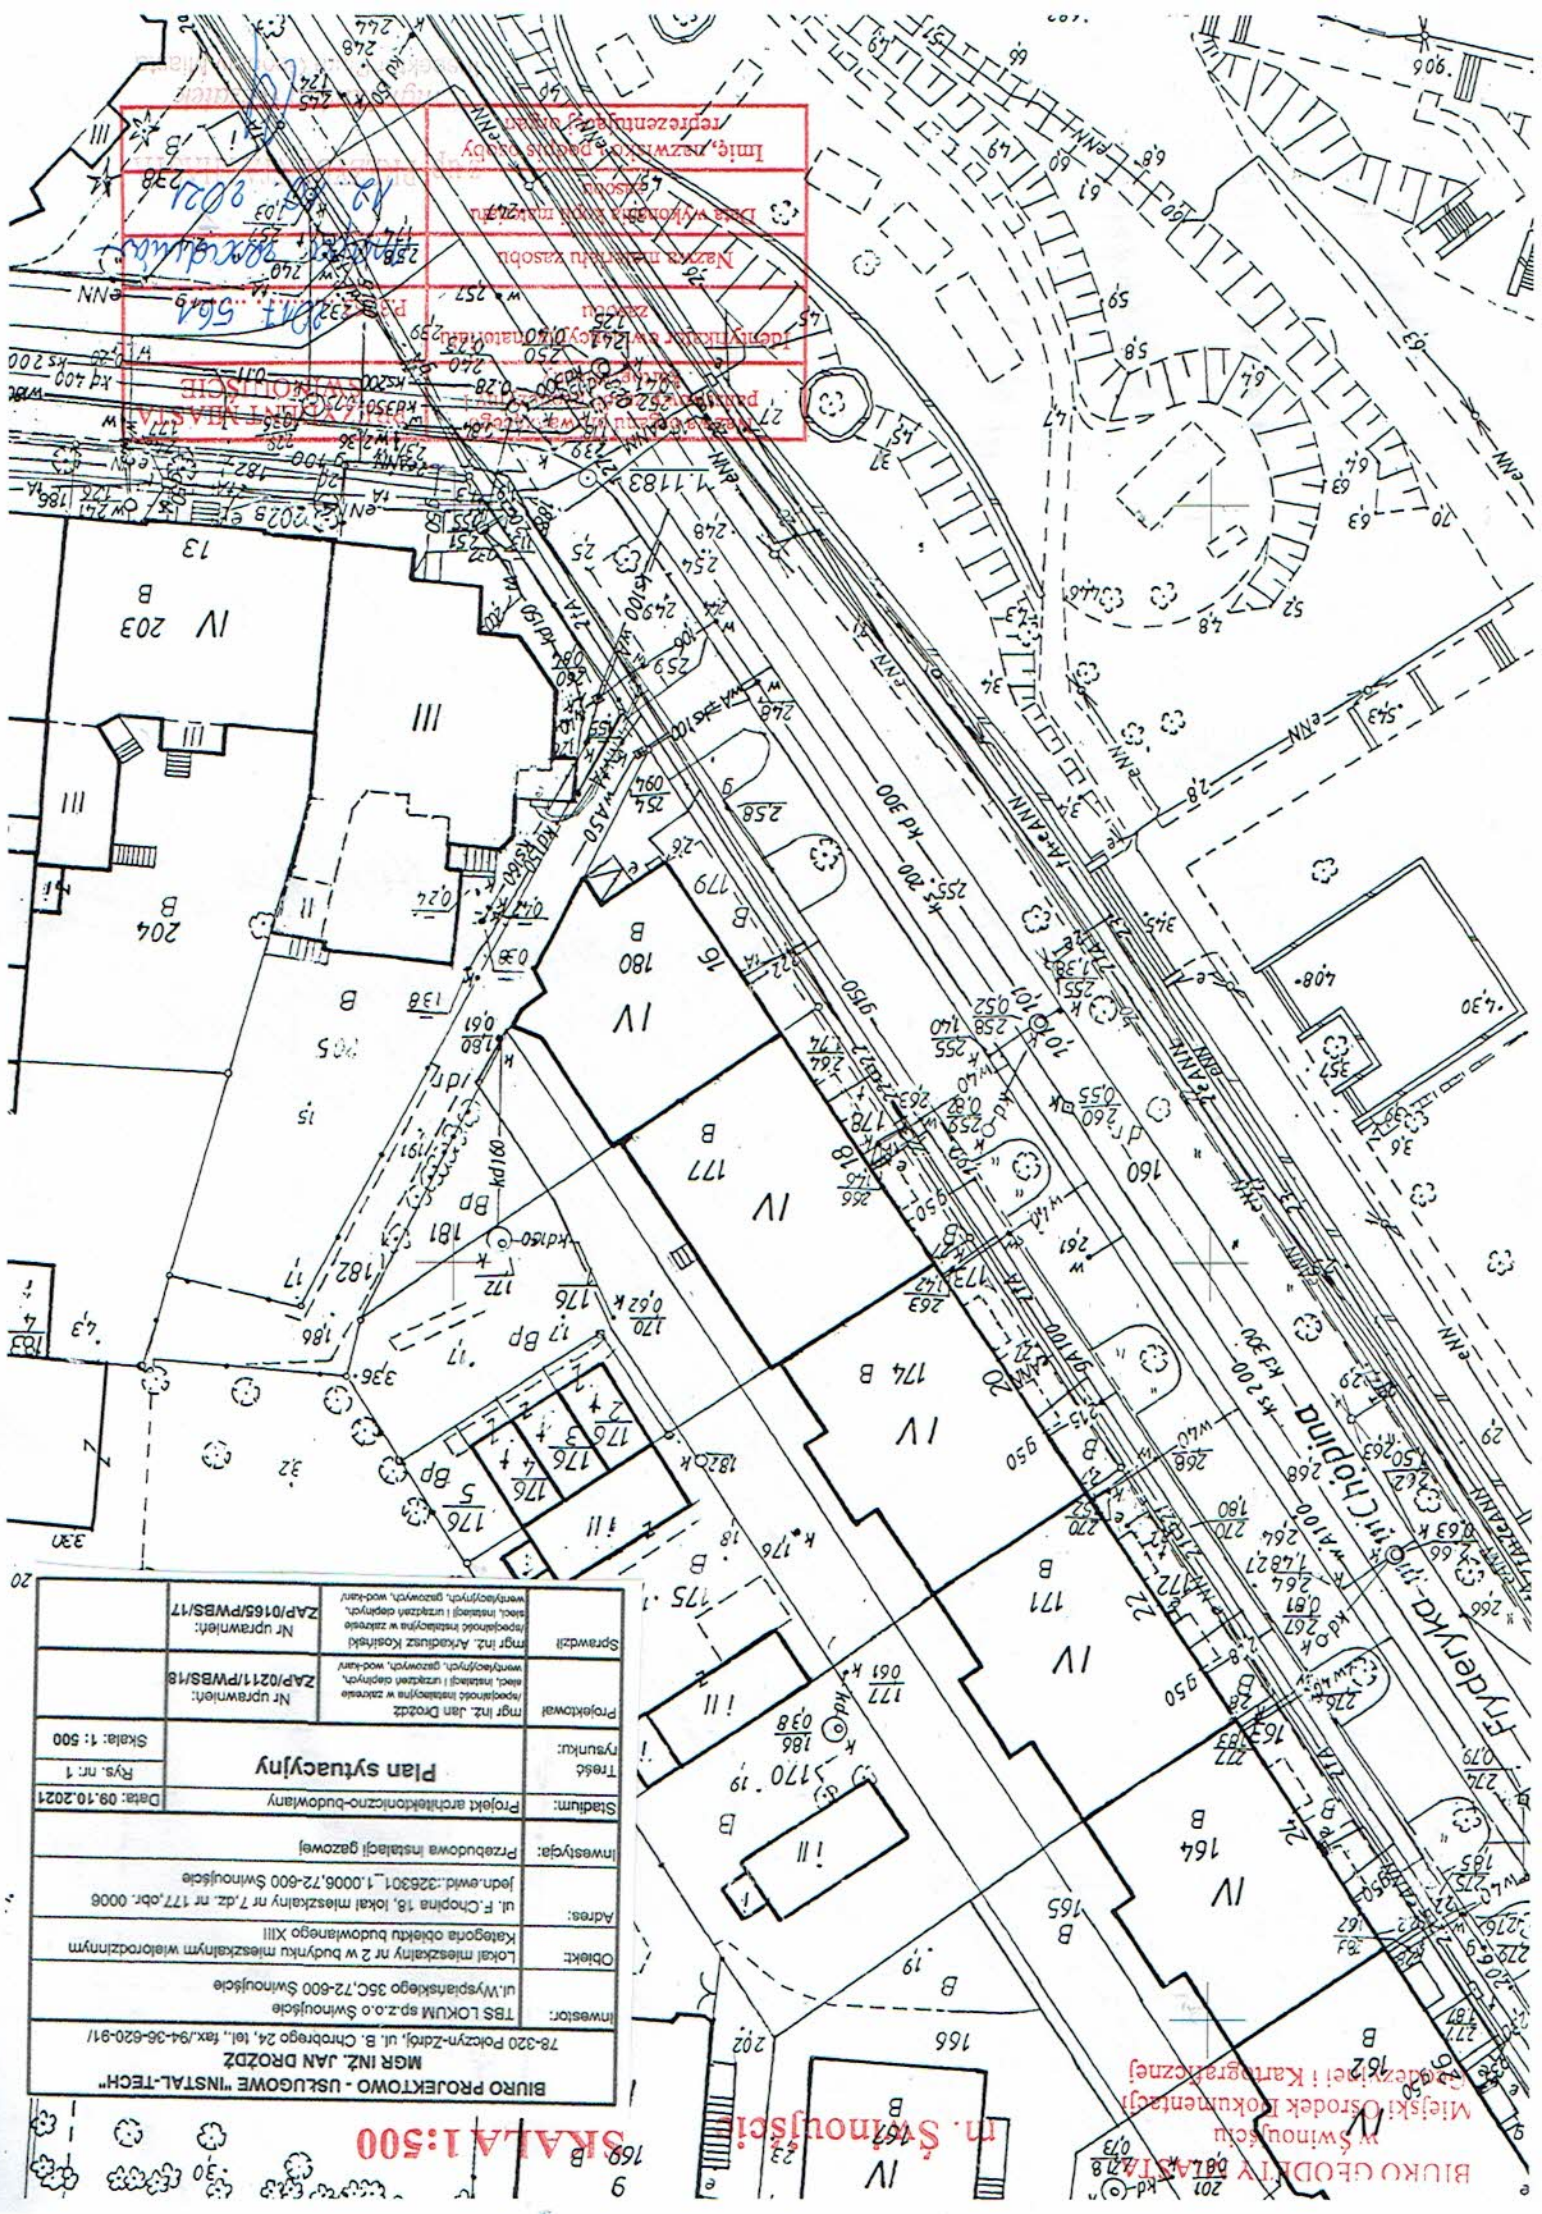

BIURO GEODETY
w Świnoujściu
Mięski Ośrodek Lokumentacji
Sp. z o.o. (Krajowa Izba Geodetów i Kartografów)