RZUT PODDASZA

UWAGA: z obu stronkażdego otworu okiennego (w przegrodzie murowanej) wkleć docieplenie systemowe wg. rysunku i specyfikacji

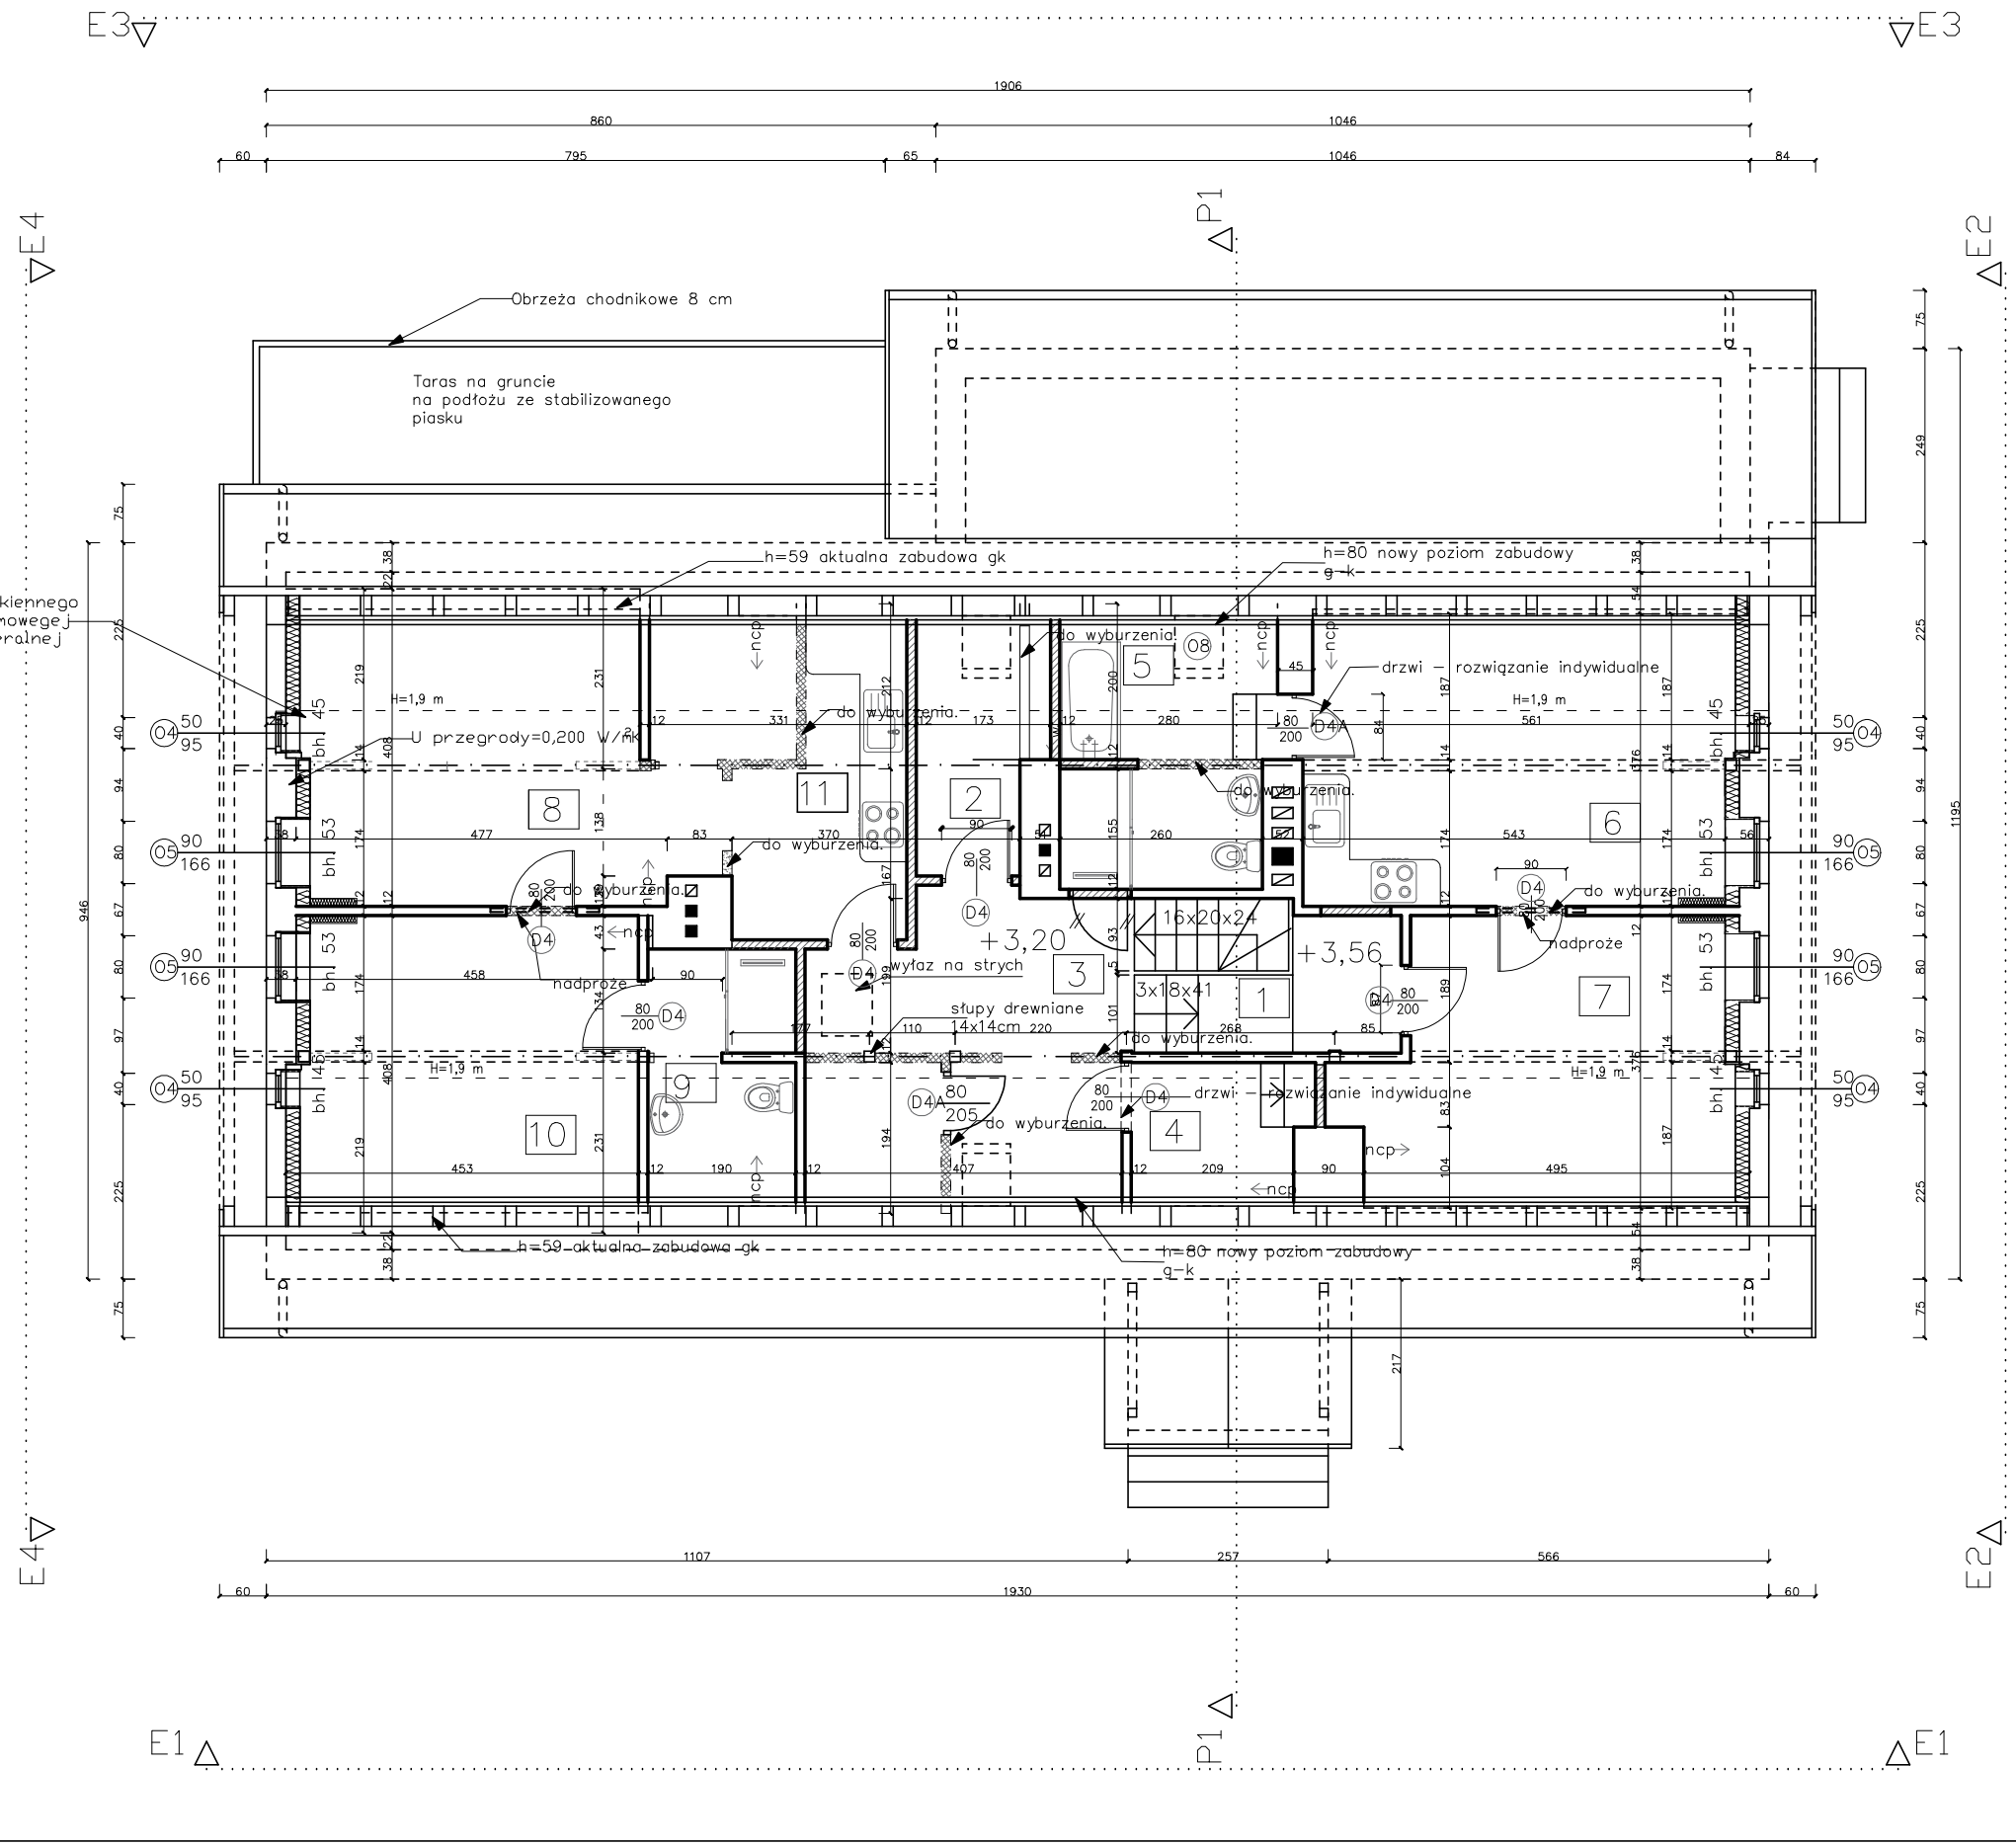

- nowa przegroda
- przegroda do wyburzenia
- ncp→ nawiew ciepłego powietrza do demontażu

1	schody	deski	pow. u?ytk.=6,50m? pow. pod?ogi=6,50 m?
2	magazyn	gres	pow. u?ytk.=3,59m2 pow. pod?ogi=5,08m?
3	hall	deski	pow. u?ytk.=13,07m2 pow. pod?ogi=16,64m?
4	magazyn	deski	pow. u?ytk. m=1,70m? pow. pod?ogi=3,79m?
5	łazienka	gres	pow. u?ytk.=6,92m2 pow. pod?ogi=9,34m2
6	pokój	deski	pow. u?ytk.=15,89m2 pow. pod?ogi=20,73 m?
7	pokój	deski	pow. u?ytk.=17,25m2 pow. pod?ogi=20,73 m?
8	apartament	gres	pow. u?ytk.=13,12m2 pow. pod?ogi=16,97m?
9	łazienka	deski	pow. u?ytk.=4,53m2 pow. pod?ogi=5,66m2
10	apartament	deski	pow. u?ytk.=12,50m2 pow. pod?ogi=16,42 m?
11	apartament	deski	pow. u?ytk.=9,70m2 pow. pod?ogi=12,53m?

W-ART
Centrum Zabezpieczania Budowli
ul. Zodiakalna 5
10-712 Olsztyn
tel. (89) 535 97 92
internet: www.w-art.com.pl
e-mail: info@w-art.com.pl

TEMAT: Remont budynku ośrodka wczasowego UW-M w Bałdach			DATA: IX 2021
RYSUNEK: Rzut poddasza			SKALA: 1:100
Projektował:	dr hab. inż. Robert Wójcik, prof. nadzw. Nr uprawnień: nr ew.260/82/OL; 5/94/OL		NR RYS.: 9
Asystent:	mgr inż. Maria Tunkiewicz		