


UWAGA:
Parametry geometryczne
zjazdów wykonać
zgodnie z planem sytuacyjnym.


ZJAZD
Skala 1:50/1:20



RZUT SKALA 1:50

GEOMETRIA ZJAZDU INDYWIDUALNEGO

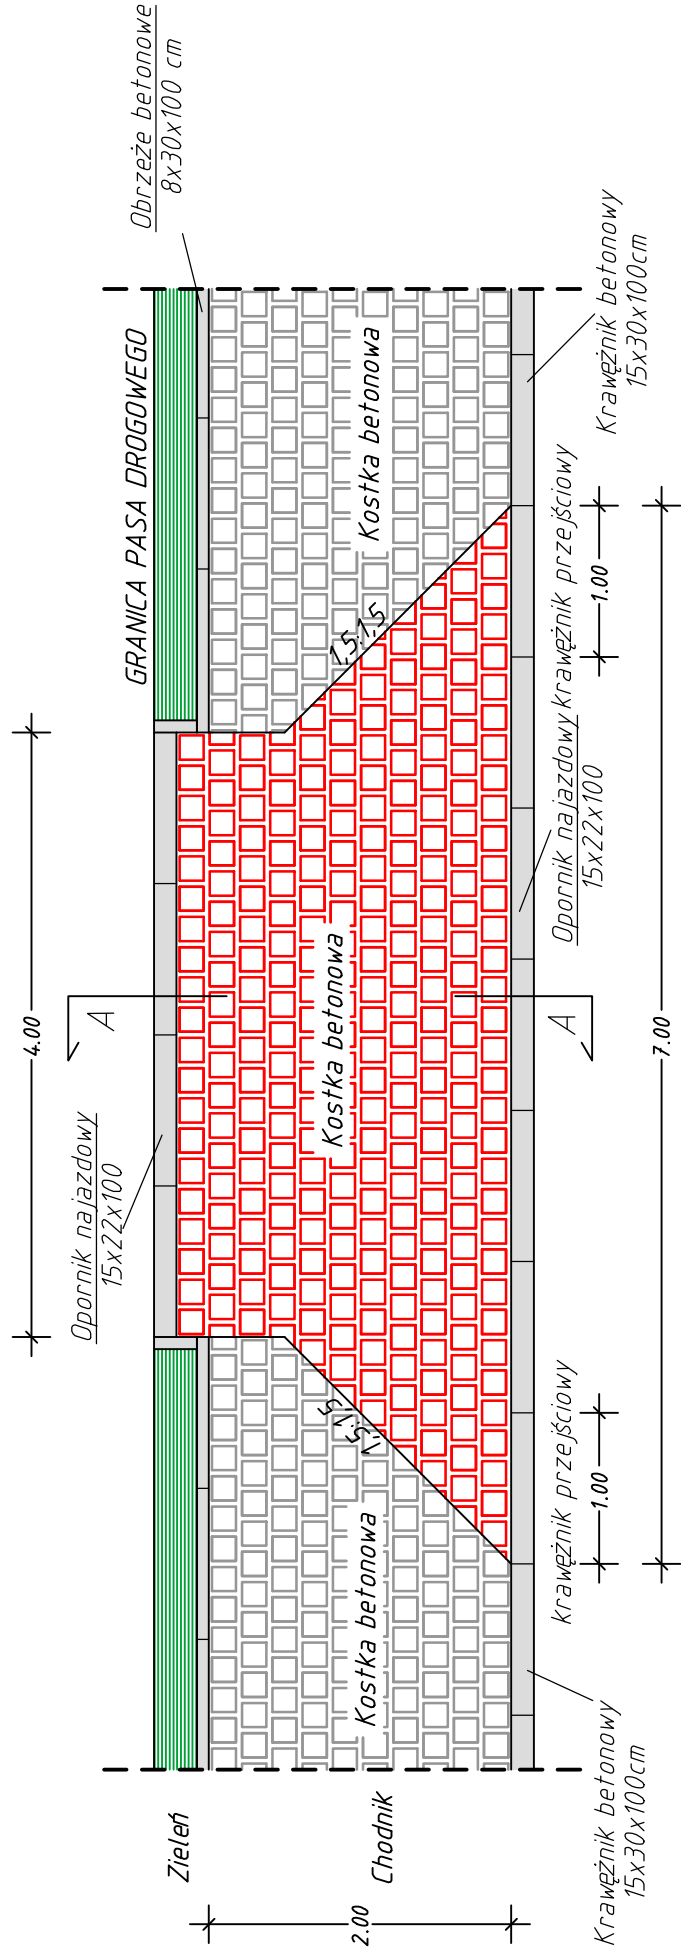

PRZEKRÓJ A-A SKALA 1:20
KONSTRUKCJA ZJAZDU INDYWIDUALNEGO

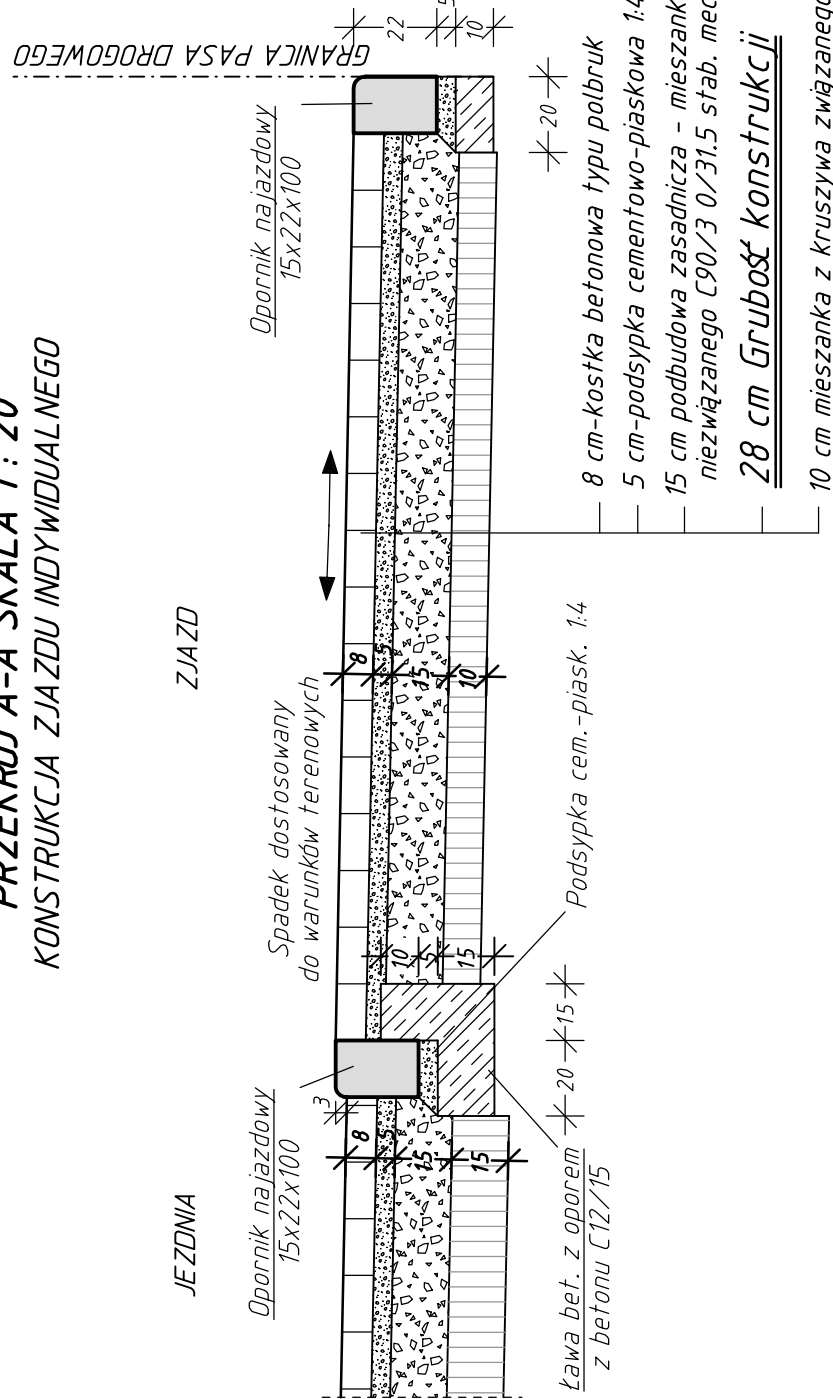

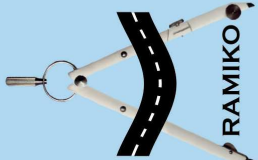 RAMIKO		RAMIKO mgr inż. Radosław Ostraszewski ul. Gronowa 3 65-450 Jeleni NIP 8821611911 tel/fax: 95-718-25-77 tel kom: 668 184 112 e-mail: rostraszewski@gmail.com				INWESTOR Burmistrz Gminy Drezdenko ul. Warszawska 1 66-530 Drezdenko	
FAZA				PROJEKT WYKONAWCZY			
Część				Drogowa			
Obiekt				Rozbudowa drogi - ulicy Południowej w m. Drezdenko			
Adres				m. Drezdenko dz nr : 1178, 1618, 1197, 1720/1, 1195/3. działki podlegające podziałowi: 1620/1, 1621/3, 1179/5			
Inwestor				BURMISTRZ GMINY DREZDENKO			
Nr rysunku 5.1				DETAL ZJAZDU		Skala 1:50/20	
Autor				Imię i Nazwisko		Nr. Uprawnień	
Projektant:				mgr inż. Radosław Ostraszewski		Upr. Bud. Nr LUKG/0024/P000/04	
Sprawdzenie:				mgr inż. Piotr Klepczyński		Data 10.06.2022	
				Upr. Bud. Nr WAM/0105/P000/08		10.06.2022	