



PRZEKRÓJ A-A

SKALA 1:50

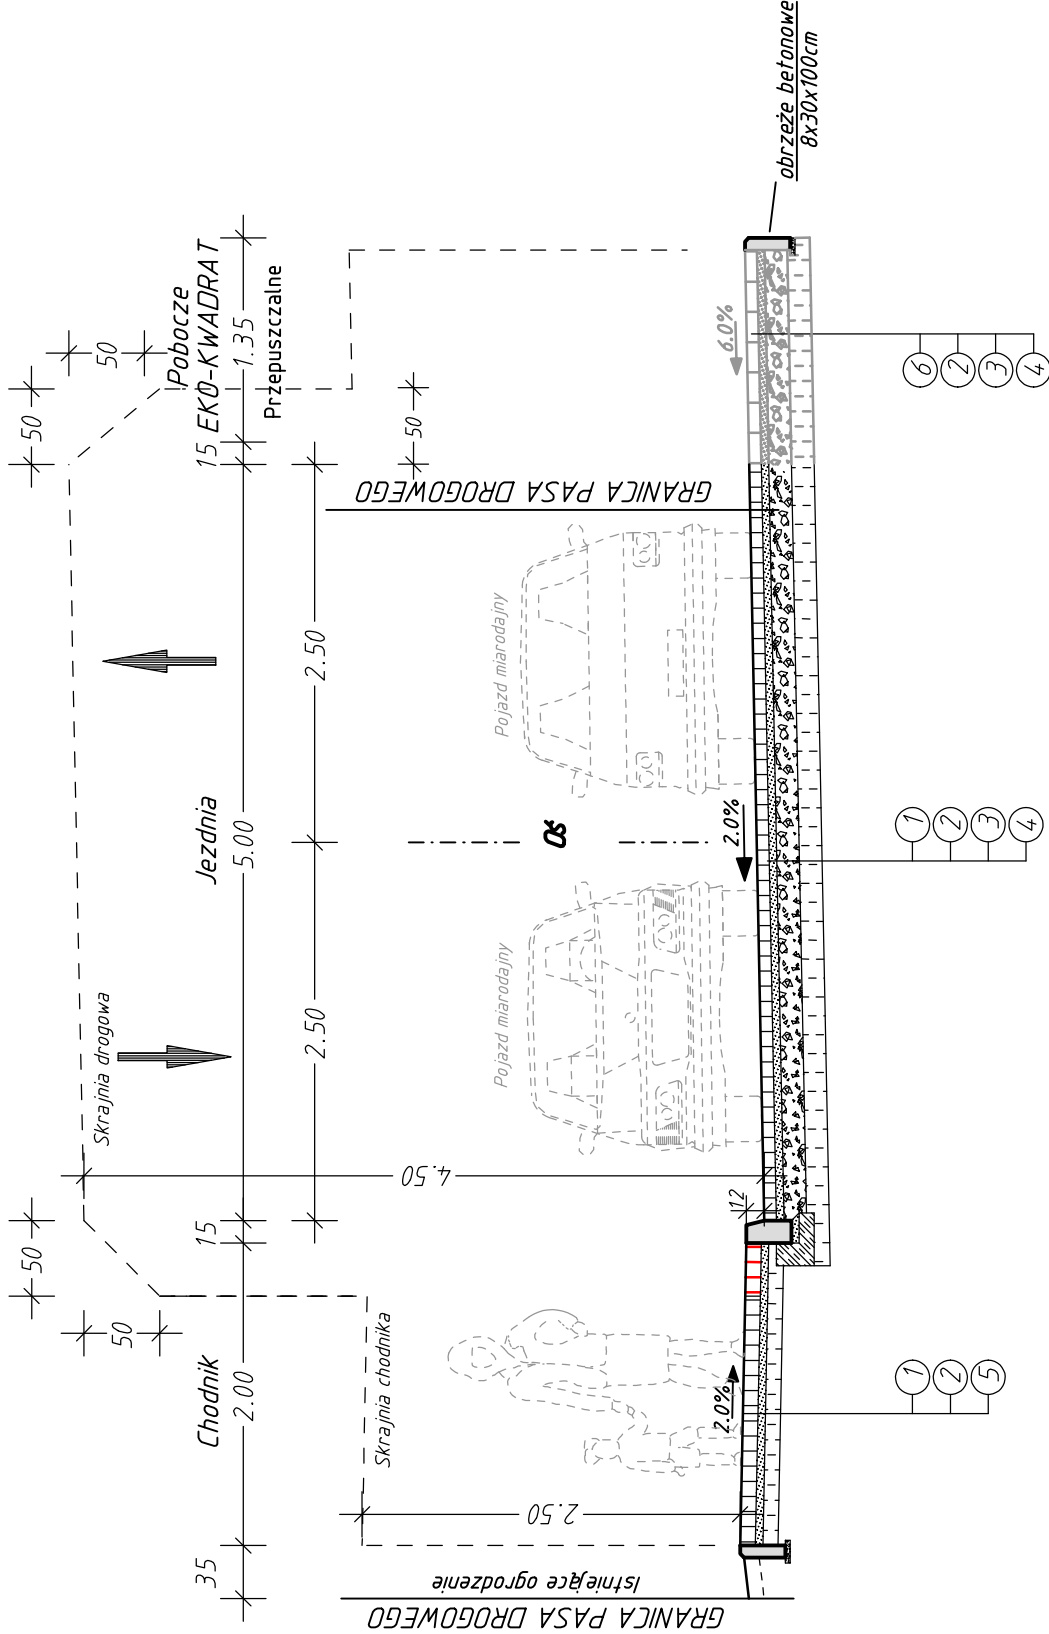


Sposób ułożenia kostki-detail

SKALA 1:50

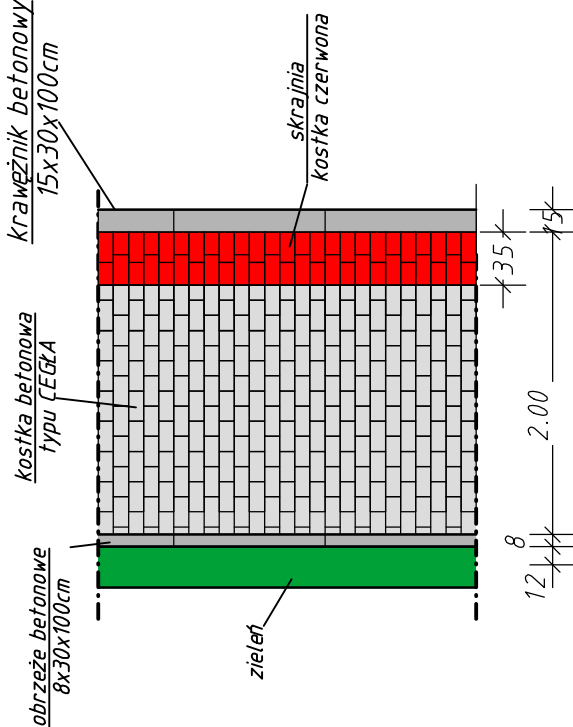



Sposób ułożenia kostki-detail

SKALA 1:50

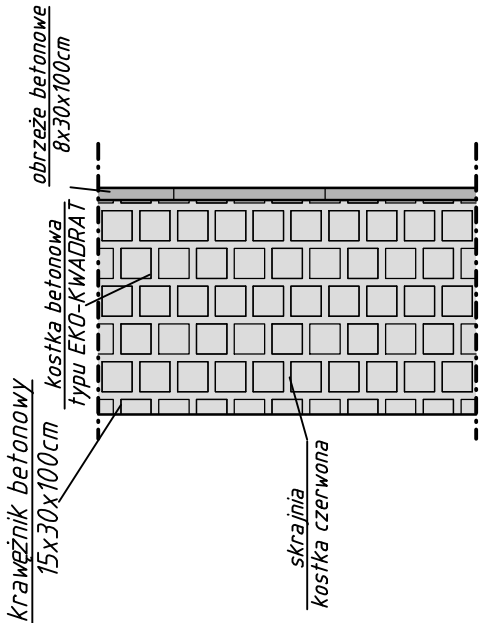

MATERIAŁY

- 8 cm kostka betonowa typu CEGKA
- 5 cm podsypka cementowo-piaskowa 1:4
- 15 cm podbudowa zasadnicza – mieszanka kruszywa niezwiązane C90/3 0/31,5 stabilizowanego mechanicznie
- 15 cm mieszanka kruszywa związana cementem C 1,5/2,0
- 10 cm mieszanka kruszywa związana cementem C 1,5/2,0
- 8 cm kostka betonowa EKO-KWADRAT

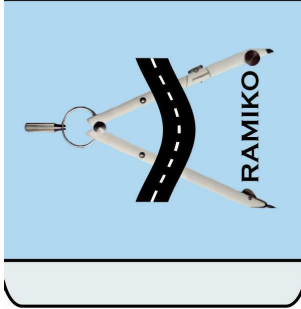 <b>RAMIKO</b> mgr inż. Radosław Ostraszewski ul. Gronowa 3 66-450 Jelenia NIP 8521611911 tel/fax: 95-718-25-77 tel kom: 668 184 112 e-mail: rostraszewski@gmail.com	 <b>INWESTOR</b> <i>Burmistrz Gminy Drezdenko</i> ul. Warszawska 1 66-530 Drezdenko
FAZA	PROJEKT WYKONAWCZY
Część	Dragowa
Obiekt	Rozbudowa drogi – ulicy Południowej w m. Drezdenko
Adres	m. Drezdenko dz nr : 1178, 1618/2, 1197, 1720/1, 1195/3. działki podlegające podziałowi: 1179/5, 1179/7, 1620/1
Inwestor	BURMISTRZ GMINY DREZDENKO
Nr rysunku 3.1	Skala 1:50
Autor	Imię i Nazwisko Nr. Uprawnień Data Podpis
Projektant:	mgr inż. Radosław Ostraszewski LUK/0024/POOD/04 10.06.2022
Sprawdzenie:	mgr inż. Piotr Klepczyński Upr. Bud. Nr WAW/0105/POOD/08 10.06.2022