


H= 1500 m  
T= 11.250 m  
f= -0.042 m  
TS= 31.408 m  
KM= 0+021.557

H= 900 m  
T= 4.050 m  
f= -0.009 m  
TS= 31.136 m  
KM= 0+089.558

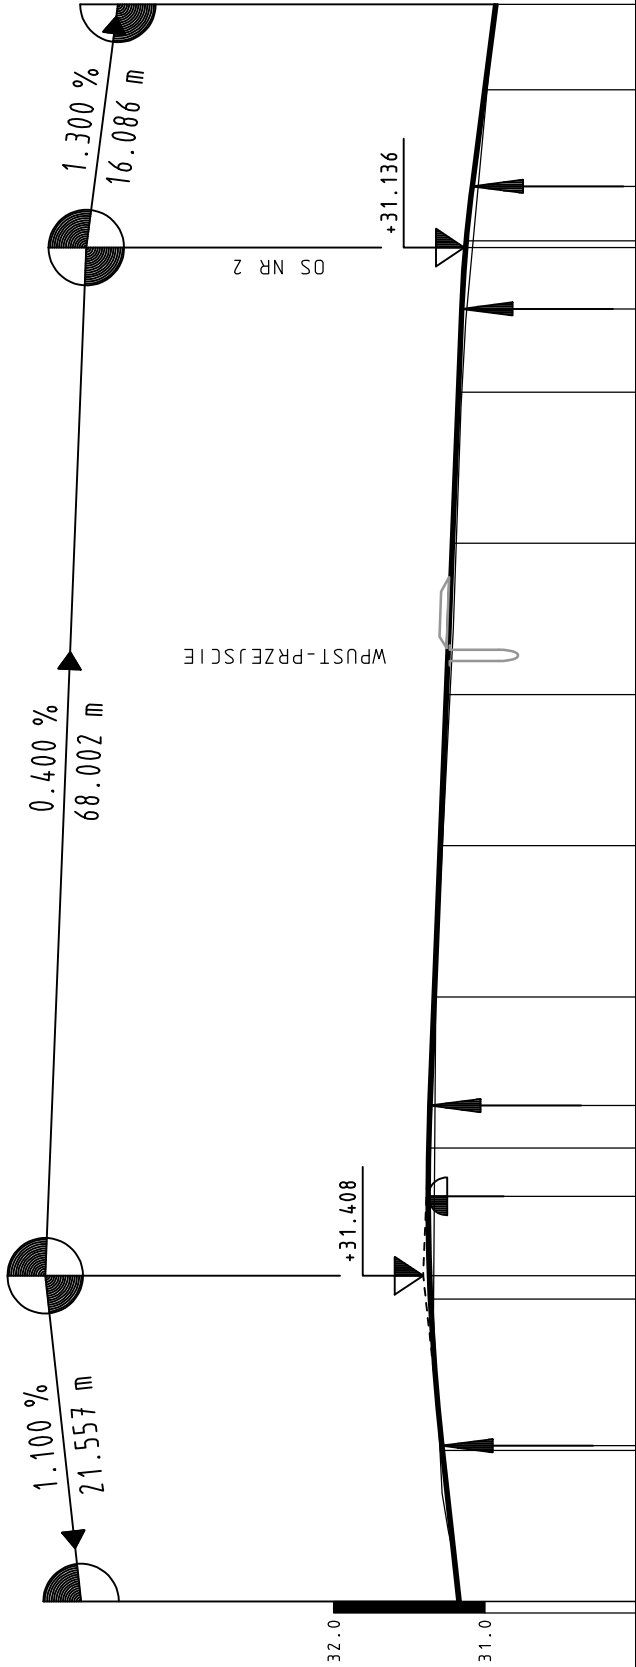

Skala 1:500/50  
PP 30.00


niweleta	0.000 31.171	10.000 31.296	20.000 31.339	26.807 31.375	30.000 31.332	32.807 31.363	40.000 31.325	50.000 31.281	60.000 31.230	70.000 31.189	80.000 31.153	85.508 31.152	89.558 31.127	90.000 31.078	93.608 31.083	0.000 31.985	5.644 30.927
teren	0.000 31.171	10.000 31.296	20.000 31.339	26.807 31.375	30.000 31.332	32.807 31.363	40.000 31.325	50.000 31.281	60.000 31.230	70.000 31.189	80.000 31.153	85.508 31.152	89.558 31.127	90.000 31.078	93.608 31.083	0.000 31.985	5.644 30.927

Km. 0+000 0+100


## LEGENDA

H= 1000 m  
T= 13.750 m  
f= 0.095 m  
TS= 48.316 m  
KM= 0+083.633

zakom niwelety z podaniem:  
spadku i/lub wzniesienia w [%],  
długości spadku i/lub wzniesienia,  
promienia łuku, długości stycznej,  
strzałki łuku, rzędnej zakomu  
i pikietażu

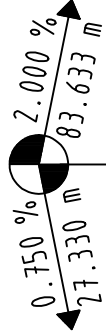

początek i koniec  
łuku pionowego

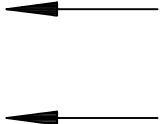

najniższy punkt niwelety

najwyższy punkt niwelety



**RAMIKO**  
mgr inż. Radosław Ostraszewski  
ul. Gronowa 3  
65-450 Jelenin  
NIP 8521611911  
tel/fax: 95-718-25-77  
tel kom: 668 184 112  
e-mail: rostraszewski@gmail.com

*INWESTOR*  
**Burmistrz**  
**Gminy Drezdenko**  
ul. Warszawska 1  
66-530 Drezdenko

FAZA	PROJEKT WYKONAŁ CZY				Skala 1:500/50
Część	Drogowa				
Obiekt	Rozbudowa drogi - ulicy Południowej w m. Drezdenko				Data
Adres	m. Drezdenko dz nr : 1178, 1618, 1197, 1720/1, 1195/3. działki podlegające podziałowi: 1620/1, 1621/3, 1179/5				
Inwestor	BURMISTRZ GMINY DREZDENKO				Podpis
Nr rysunku 4.1					
Autor	Imię i Nazwisko	Nr. Uprawnień	Data		
Projektant:	mgr inż. Radosław Ostraszewski	Upr. Bud. Nr LUKG/0024/P000/04	10.06.2022		
Sprawdzenie:	mgr inż. Piotr Klepczyński	Upr. Bud. Nr WAM/0105/P000/08	10.06.2022		