


OSADNIK DN500

WPUST ULICZNY

PIERŚCIEŃ
ODCIĄŻAJĄCY

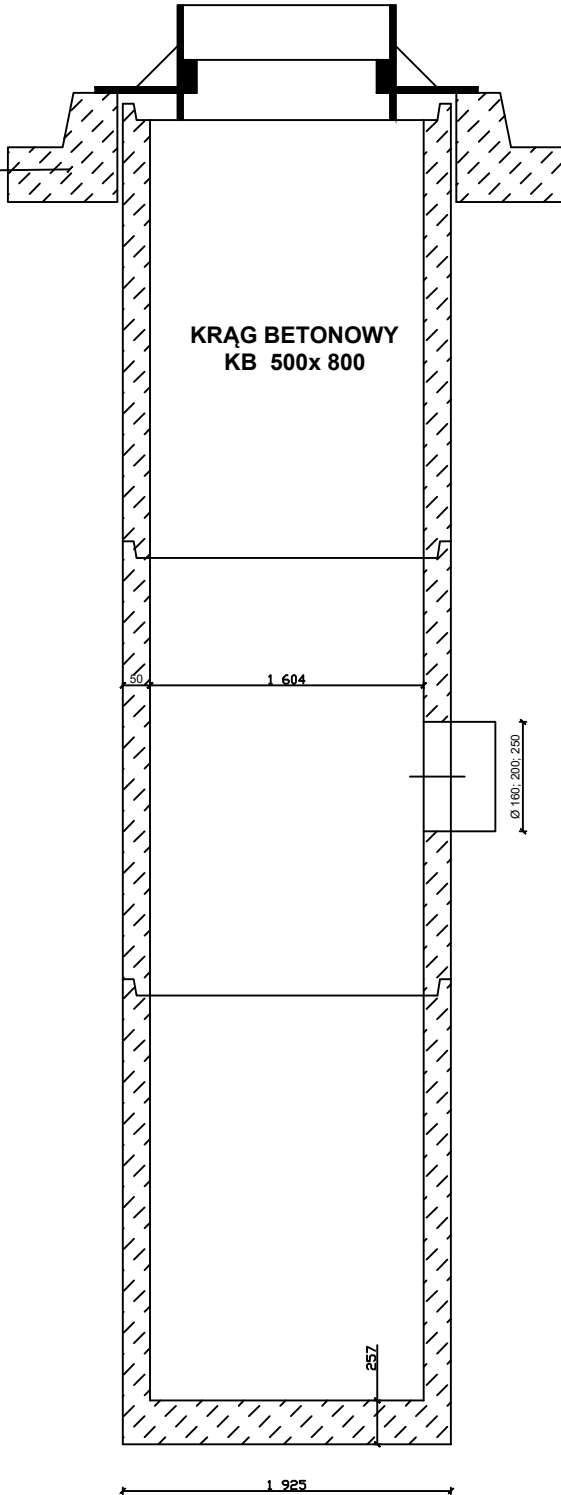

RYСУNEK TYPOWY , Osadnik Dn 500
BETON C45/B45

Gmina Miejska Aleksandrów
Kujawski ul. J. Słowackiego 8, 87-700
Aleksandrów Kujawski Kujawski

PROJEKTANT	mgr inż Kamil Serkowski nr upr.: KUP/0055/POOS/13	podpis:
SPRAWDZAJĄCY	mgr inż Grzegorz Żandarski nr upr.: POM/0040/POOS/14	

**Przebudowa i rozbudowa ul. Stachury
w Aleksandrowie Kujawskim - budowa
kanalizacji deszczowej gm. miejska
Aleksandrów Kujawski**

STADIUM	Dokumentacja techniczna	
TUTAJ RYSUNKU	Schemat techniczny osadnik Dn 500	
DATA WYDANIA	05.2024 r.	
NR RYSUNKU	2 A	
PRAWA AUTORSKIE ZASTRZEŻONE. NINIEJSZY PROJEKT JEST PRZEDMIOTEM PRAWA AUTORSKIEGO I CHRONIONY JEST AUTORSKIMI PRAWAMI OSOBISTYM I AUTORSKIMI PRAWAMI MAJĄTKOWYMI JAKO UTWÓR ARCHITEKTONICZNY. ARCHITEKTONICZNO-URBANISTYCZNY, URBANISTYCZNY NA PODSTAWIE USTAWY Z DN 4.02.1994r. O PRAWIE AUTORSKIM I PRAWACH POKREWNYCH (Dz.U. nr 80 z 2000r., poz.904).	SKALA	1:10
NR STRONY		