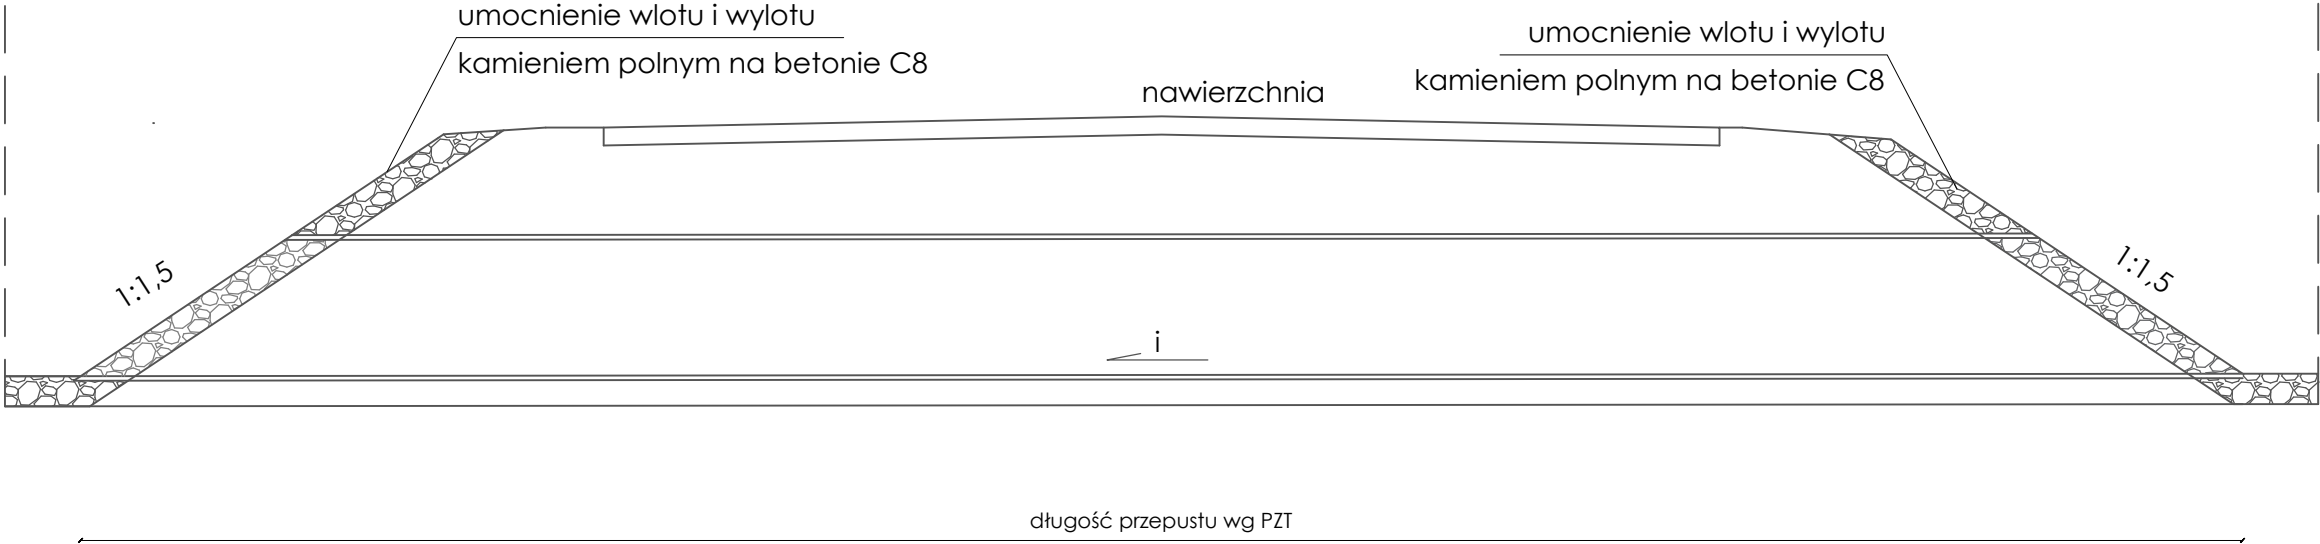
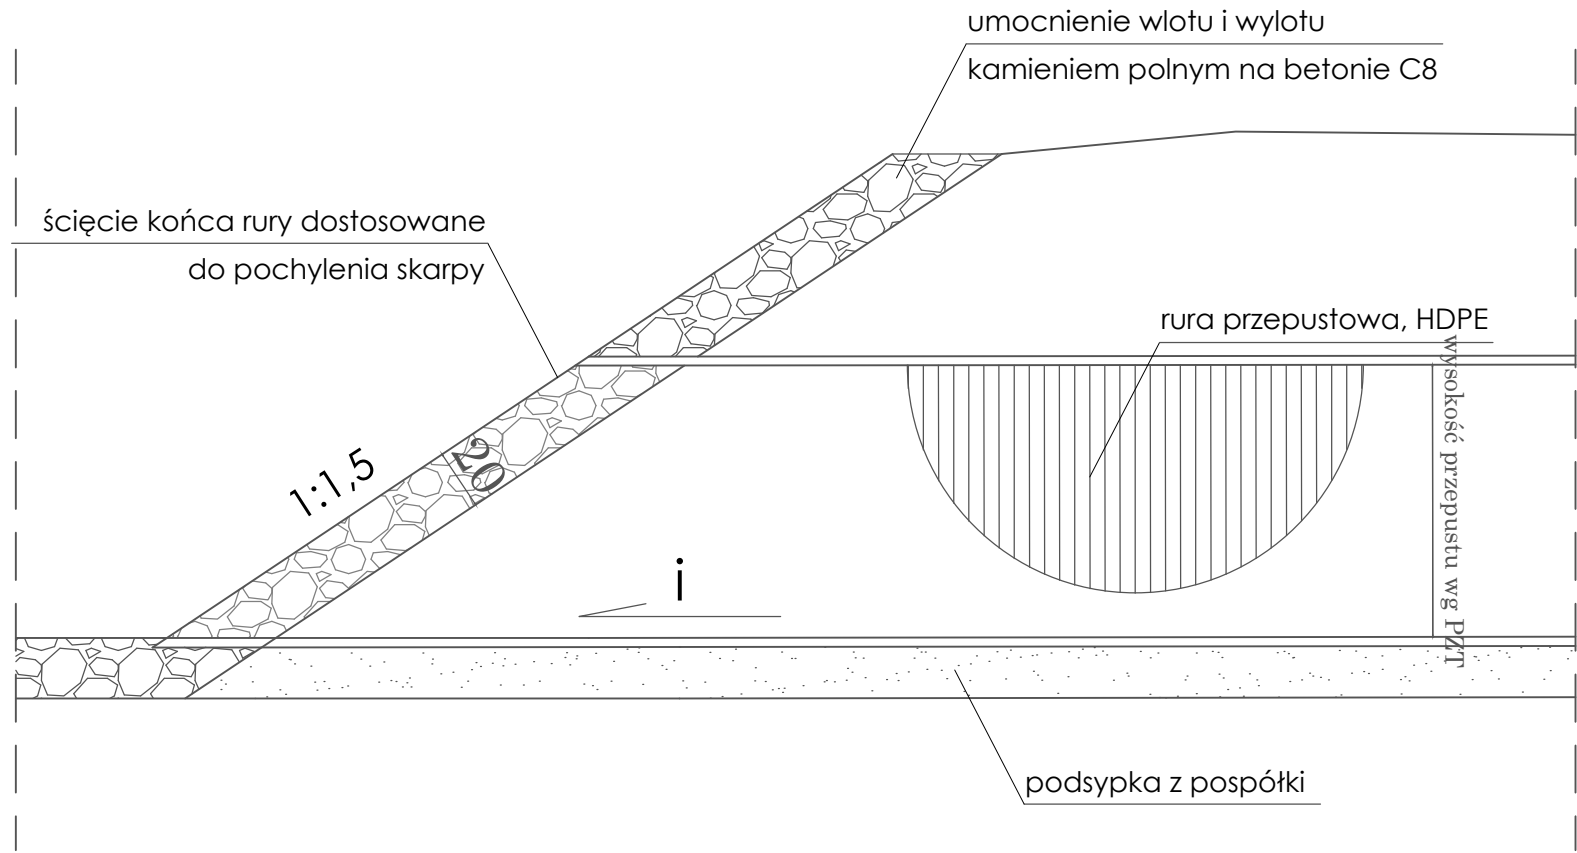

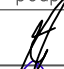
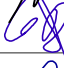


PRZEKRÓJ PODŁUŻNY PRZEPUSTU
skala 1:50



WIDOK OD STRONY WYLOTU
skala 1:20



 biuro@bpb.net.pl tel 723-071-098		inwestycja: Przebudowa drogi wojewódzkiej 265 Brześć Kujawski- Kowal- Gostynin na odcinku Kowal- granica województwa od km 19+117 do km 34+025* odcinek II Kowal-Baruchowo od km 19+117 do km 27+430*		
		adres województwo kujawsko-pomorskie, powiat włocławski, Kowal,		
		inwestor: Zarząd Dróg Wojewódzkich w Bydgoszczy ul. Dworcowa 80, 85-010 Bydgoszcz		
		temat rys: Szczegół przepustu		
skala: 1:50		data: 03.2022	nr. rys: 6	
wykonali:	branża:	imię i nazwisko:	uprawnienia:	podpis:
projektował:	drogowa	techn. Marian Pluta	GP.I.7342/75 /TO/92	
opracował:	drogowa	mgr inż. Rafał Grenda-Wołkow		
opracowała:	drogowa	inż. Katarzyna Lewandowska		