




Przekrój konstrukcyjny na prostej
Warstwy konstrukcyjne: km 25+505,00 ÷ 26+749,00

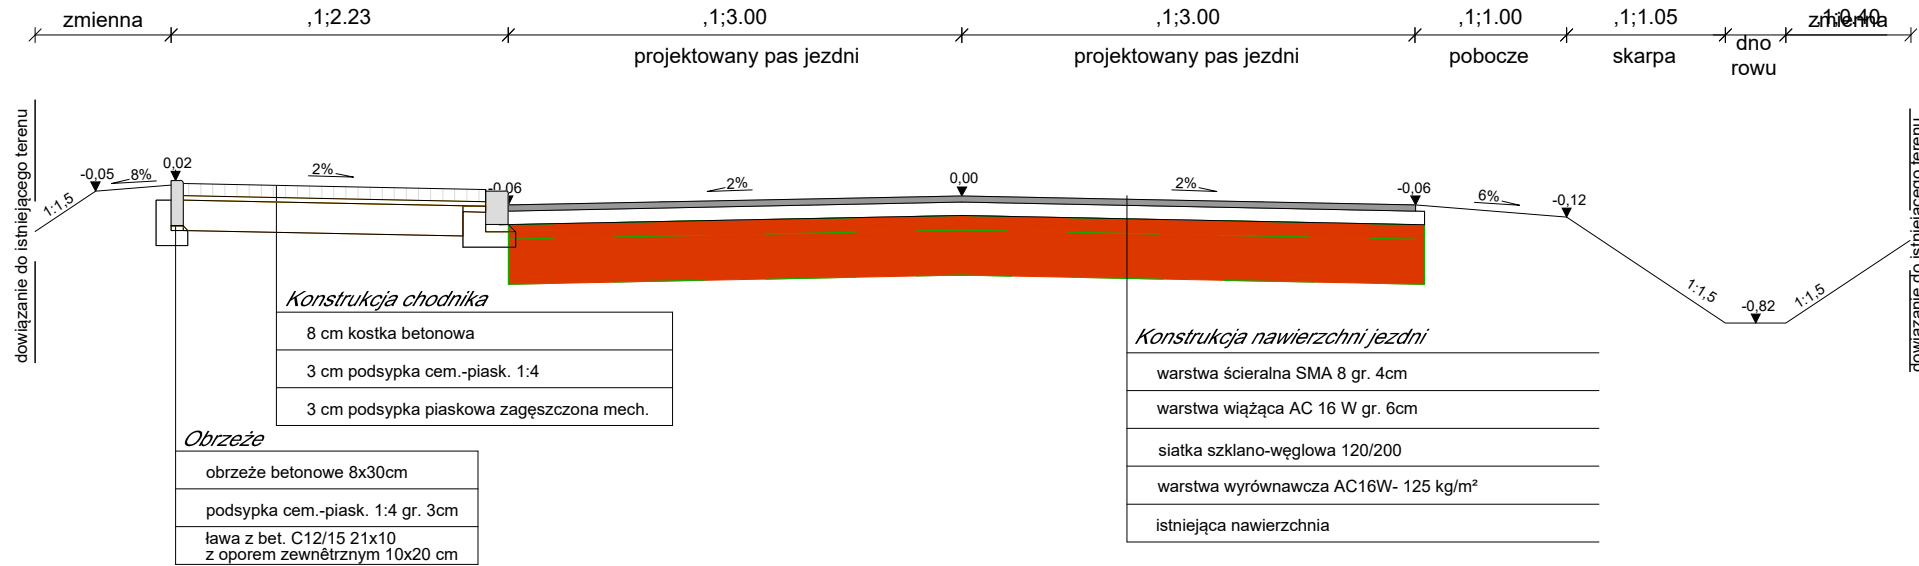


Przekrój konstrukcyjny na prostej
Warstwy konstrukcyjne: km 26+749,00 ÷ 27+170,00

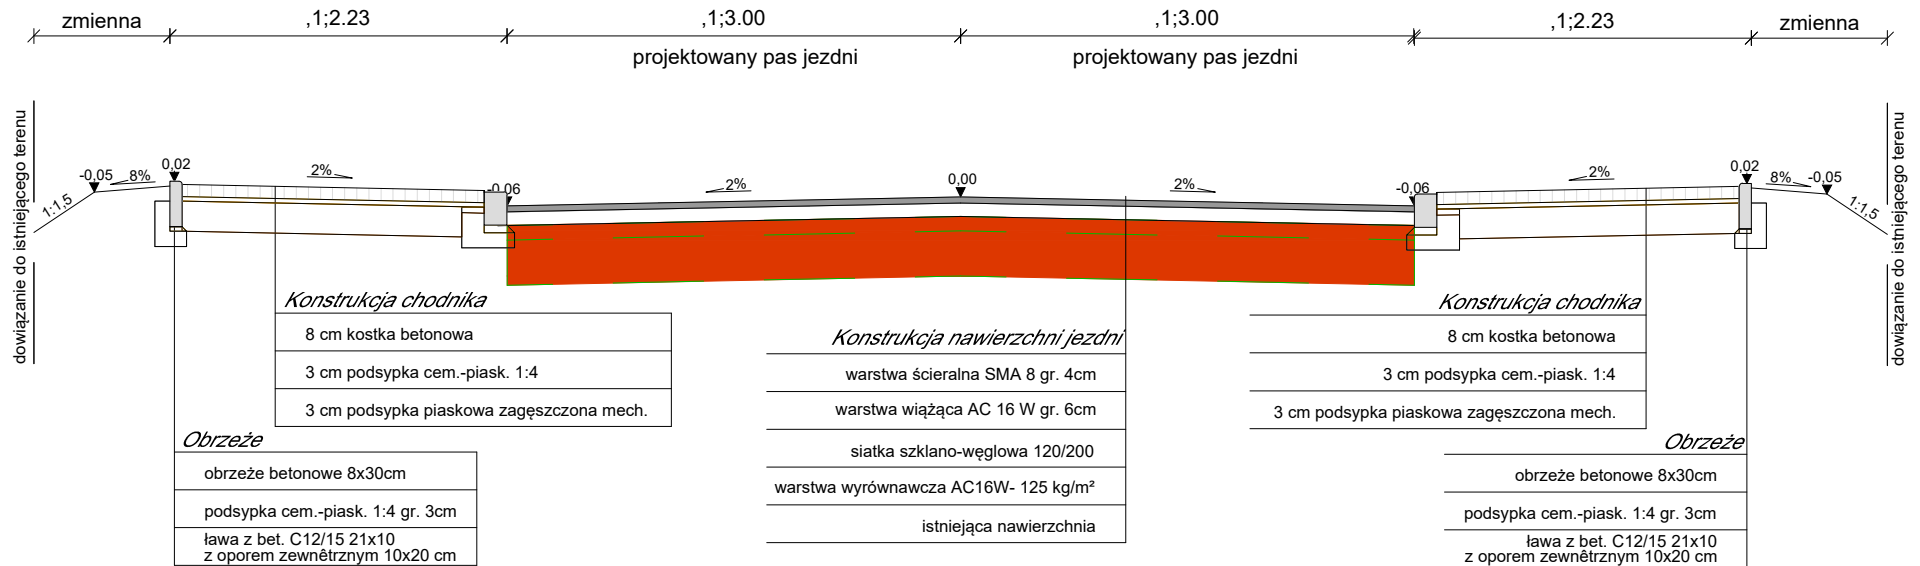

Przekrój konstrukcyjny na prostej
Warstwy konstrukcyjne: km 27+170,00 ÷ 27+430,00

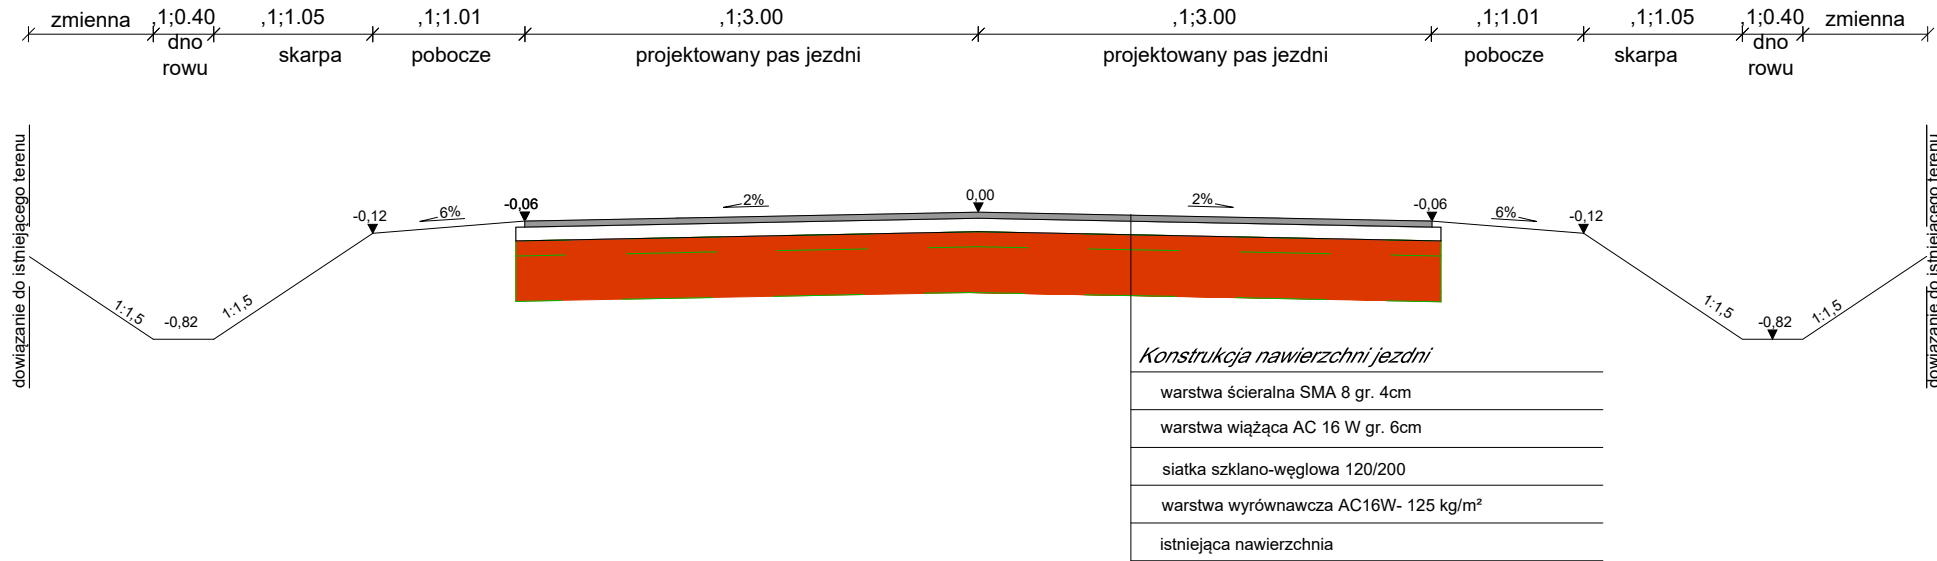



biuro@bpb.net.pl
tel 723-071-098

inwestycja:
Przebudowa drogi wojewódzkiej 265 Brześć Kujawski- Kowal- Gostynin na odcinku Kowal- granica województwa od km 19+117 do km 34+025" odcinek II Kowal-Baruchowo od km 19+117 do km 27+430"

adres
województwo kujawsko-pomorskie, powiat włocławski, Kowal,

inwestor:
Zarząd Dróg Wojewódzkich w Bydgoszczy
ul. Dworcowa 80, 85-010 Bydgoszcz

temat rys:
Przekroje normalne

skala: 1:50 data: 03.2022 nr. rys: 4.5

wykonali:	branża:	imię i nazwisko:	uprawnienia:	podpis:
projektował:	drogowa	techn. Marian Pluta	GP.I.7342/75 /T0/92	
opracował:	drogowa	mgr inż. Rafał Grenda-Wółkow		
opracowała:	drogowa	inż. Katarzyna Lewandowska		