




B4-B4
Przekrój konstrukcyjny na łuku R=1000,00 m przez podwójny prawoskręt
Warstwy konstrukcyjne: km 19+610,00 + 20+420,00

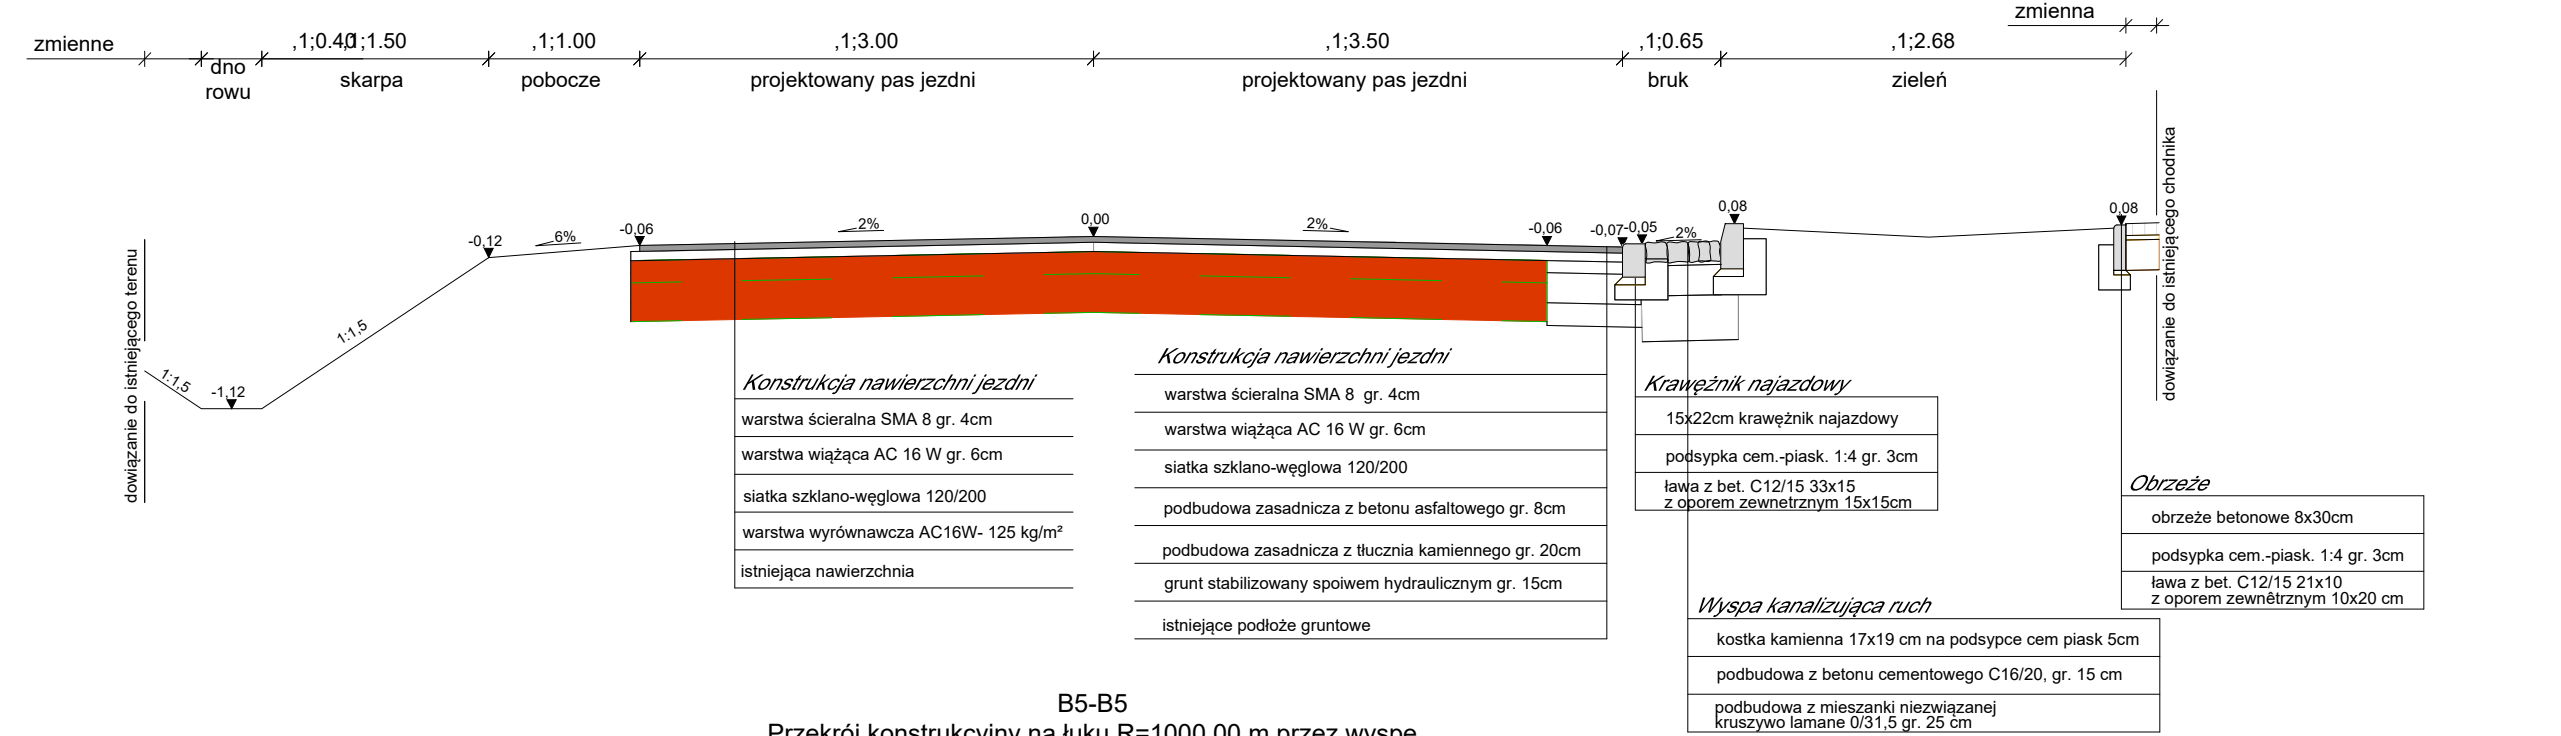


B5-B5
Przekrój konstrukcyjny na łuku R=1000,00 m przez wyspę
Warstwy konstrukcyjne: km 19+610,00 + 20+420,00

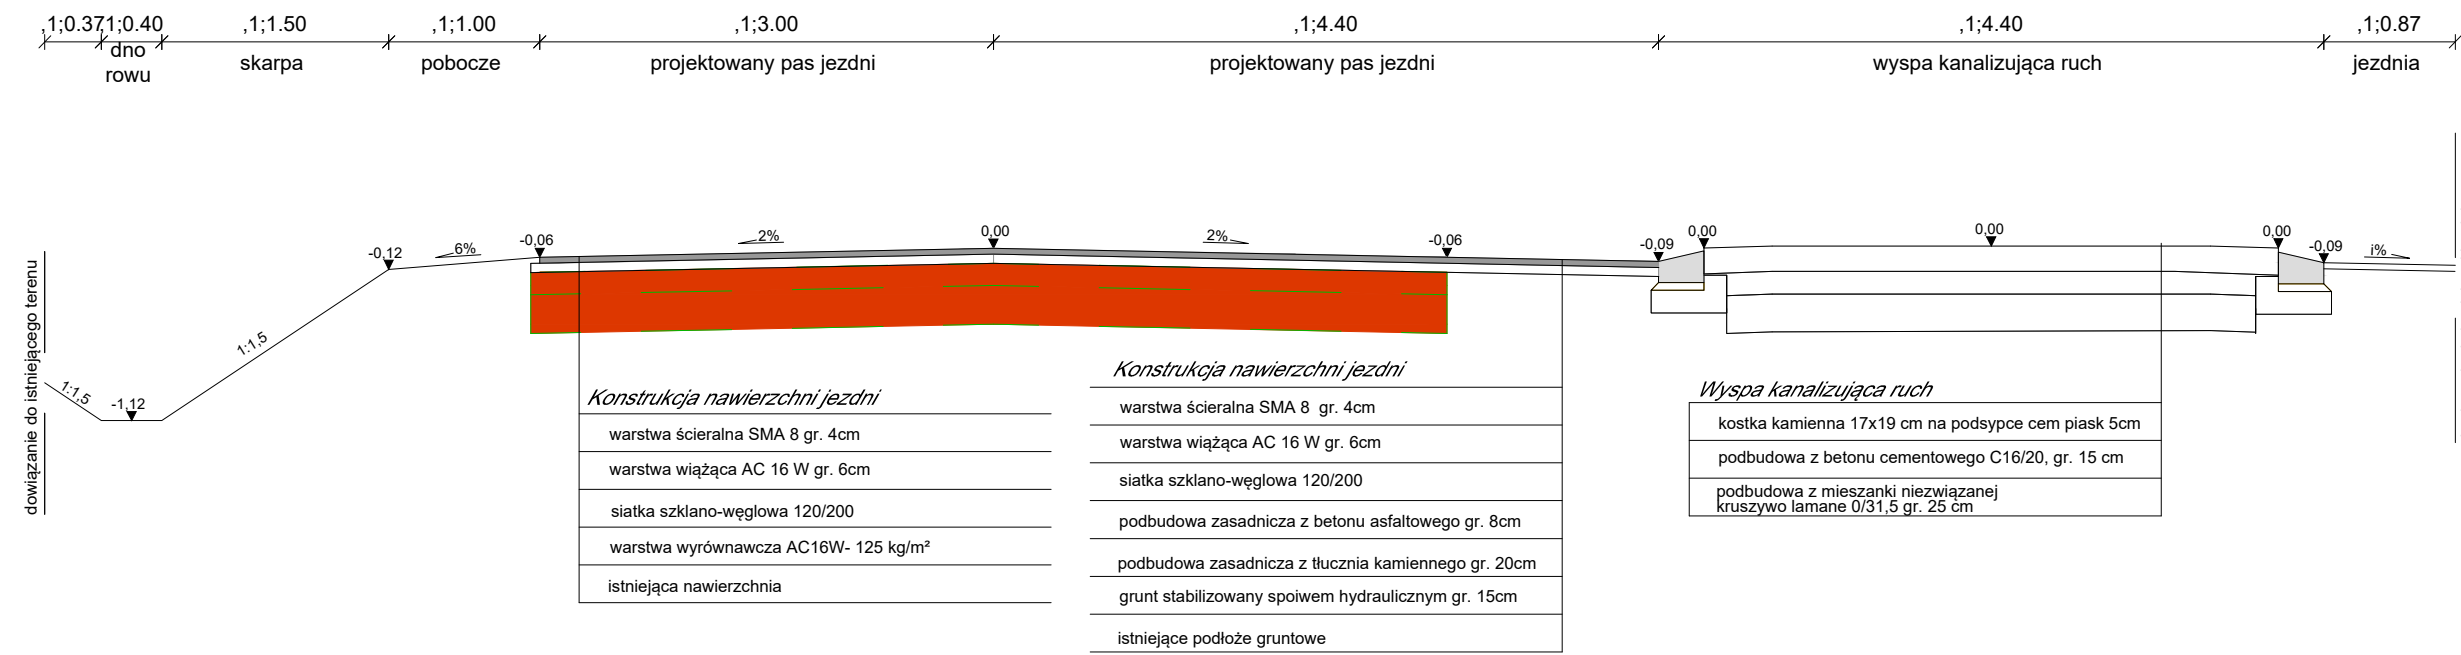


B6-B6
Przekrój konstrukcyjny na prostej
Warstwy konstrukcyjne: km 19+610,00 + 20+420,00

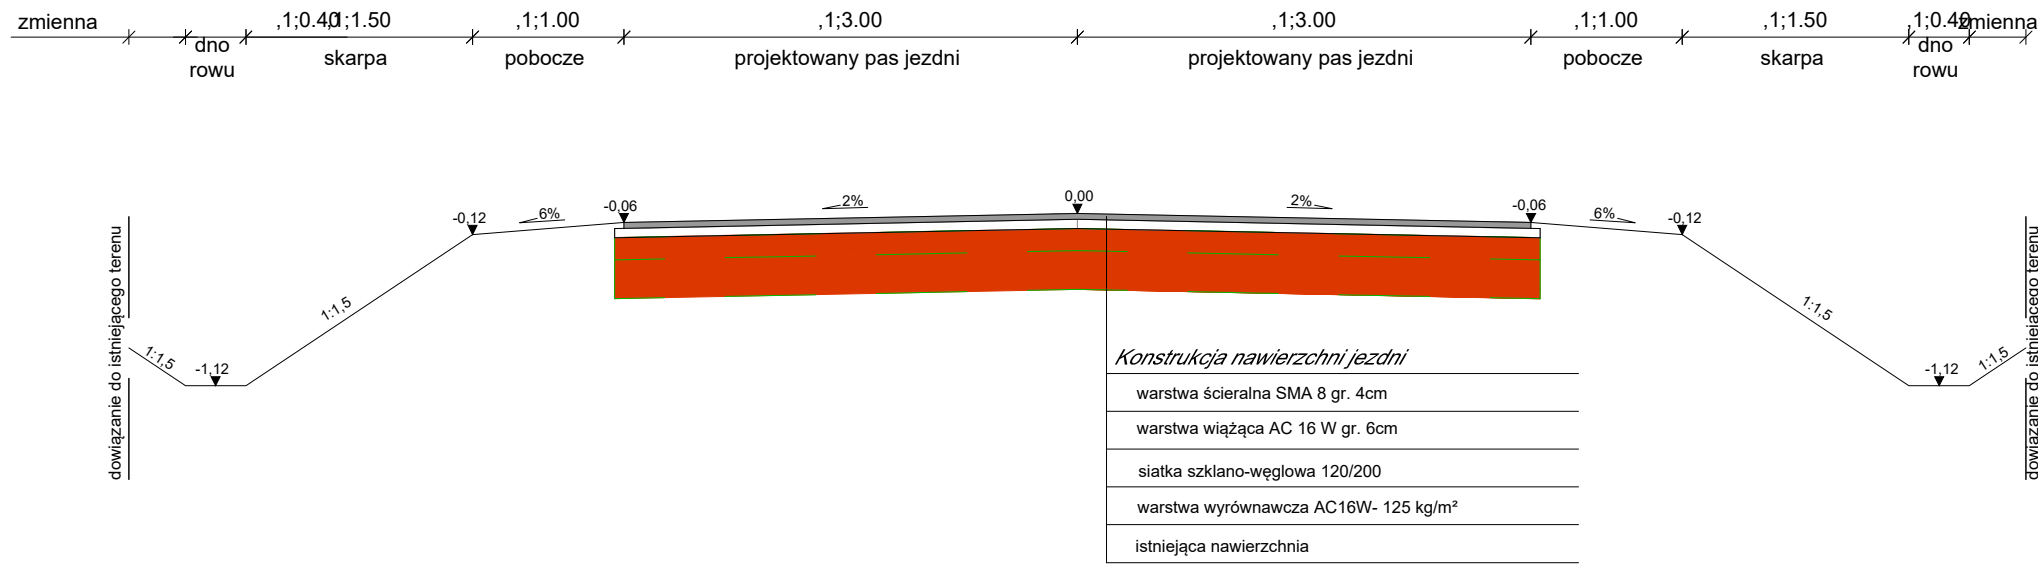


C1-C1
Przekrój konstrukcyjny na prostej
Warstwy konstrukcyjne: km 20+240,00 + 20+720,00

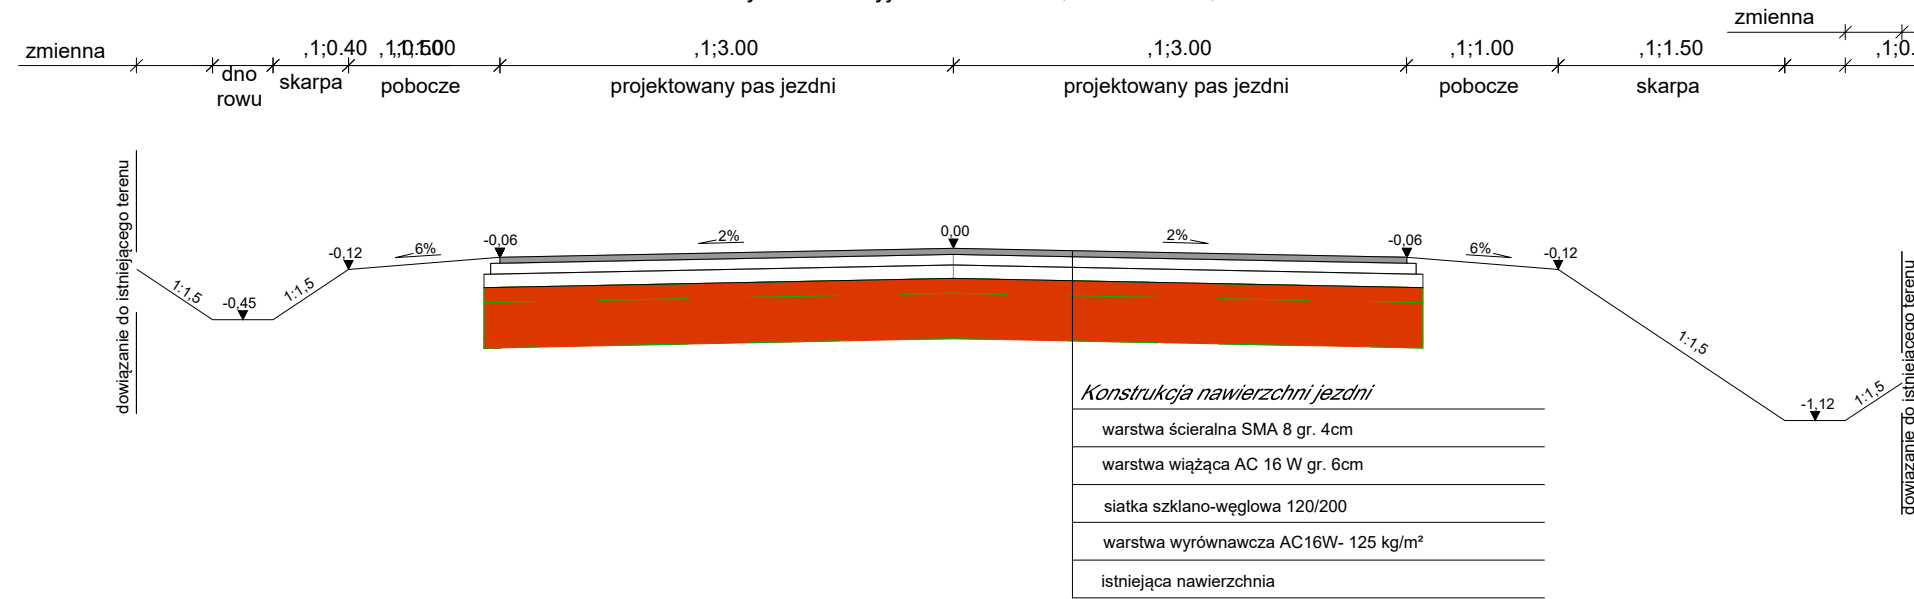

C2-C2
Przekrój konstrukcyjny przez zjazdy z betonu asfaltowego
Warstwy konstrukcyjne: km 20+240,00 + 20+720,00

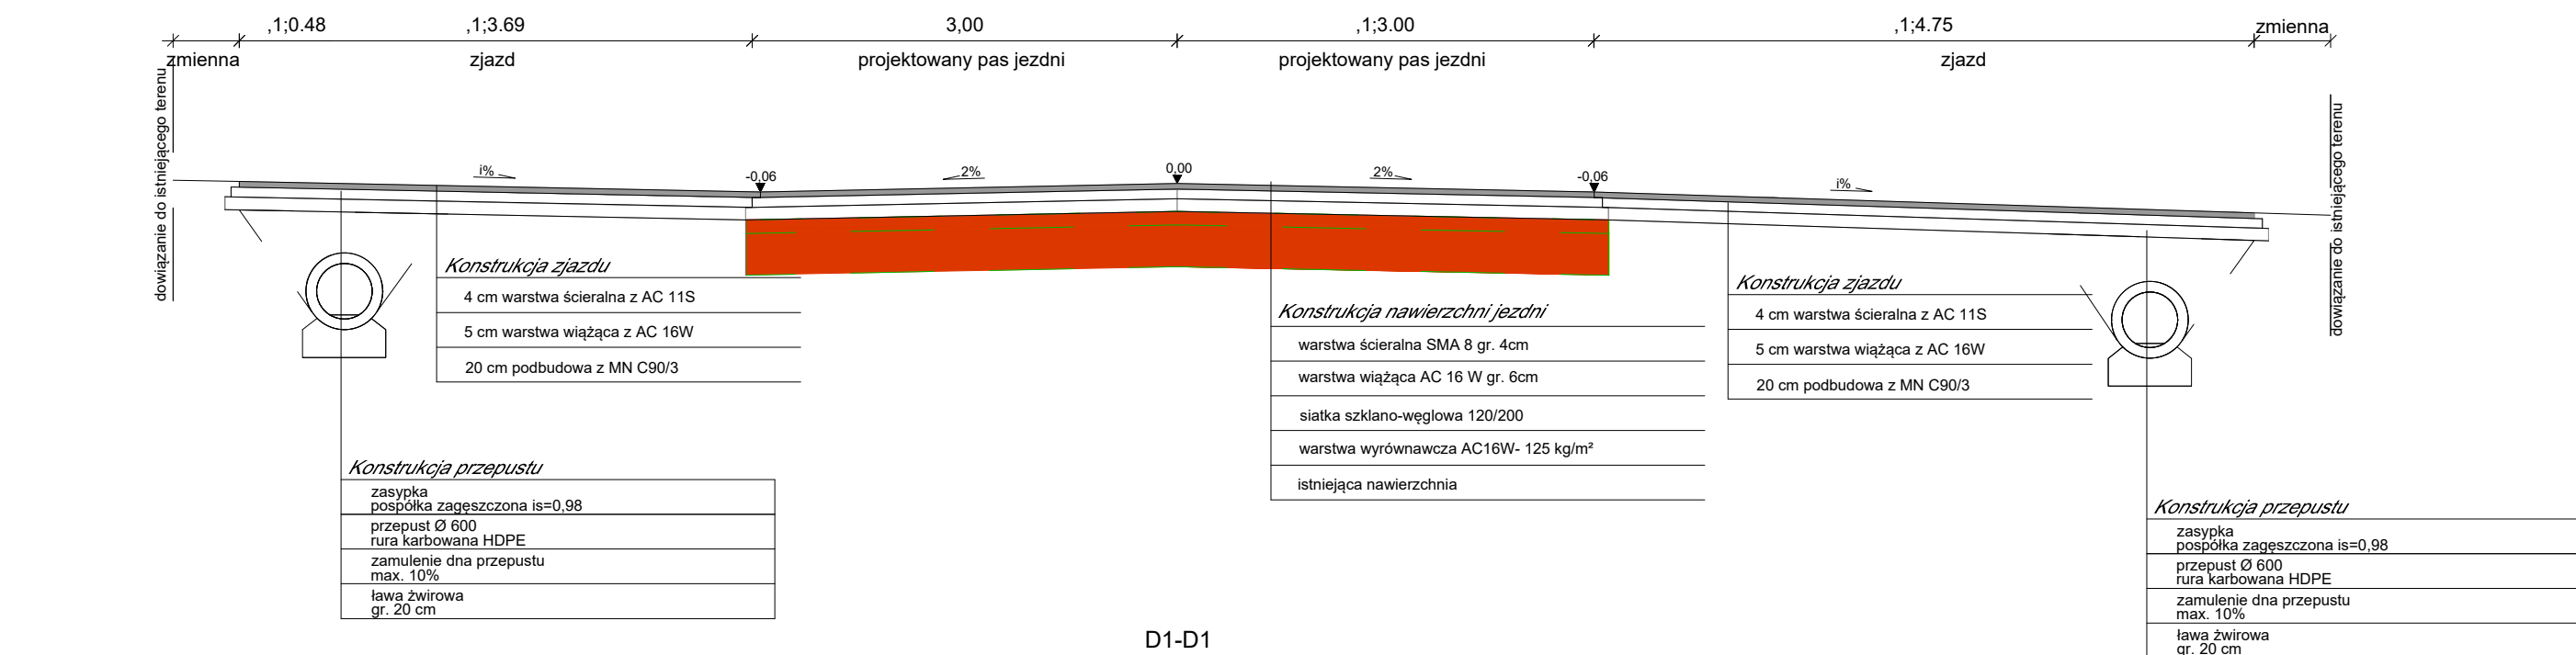

D1-D1
Przekrój konstrukcyjny na prostej przez chodnik
Warstwy konstrukcyjne: km 20+720,00 + 21+140,00

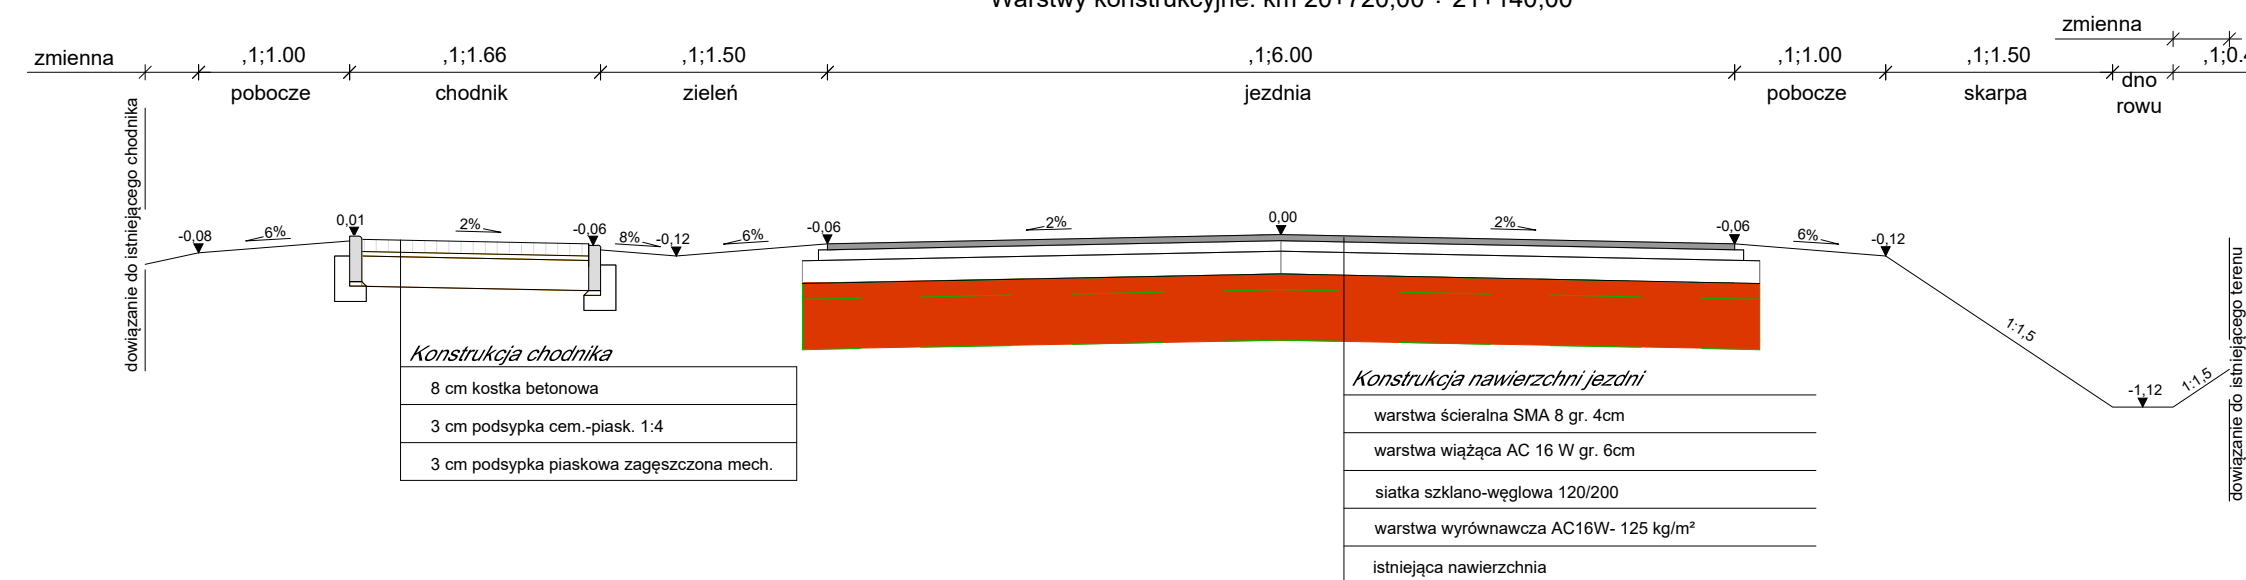



biuro@bpb.net.pl
tel. 723-071-098

inwestycja:
Przebudowa drogi wojewódzkiej 265 Brześć Kujawski- Kowal- Gostyń na odcinku Kowal- granica województwa od km 19+117 do km 34+025*
odcinek II Kowal-Beruchowo od km 19+117 do km 27+430*
adres
województwo kujawsko-pomorskie, powiat włocławski, Kowal,

inwestor:
Zarząd Dróg Wojewódzkich w Bydgoszczy
ul. Dworcowa 80, 85-010 Bydgoszcz

temat: rys:
Przekroje normalne

akcja: 1:50 data: 03.2022 nr. rys: 4.2

wykonał:	branża:	imię i nazwisko:	uprawnienia:	podpis:
projektował:	drogowa	techn. Marian Piłuta	GP.1.7342/75 /10/92	
opracował:	drogowa	mgr inż. Rafał Grenda-Wółkow		
opracowała:	drogowa	inż. Katarzyna Lewandowska		