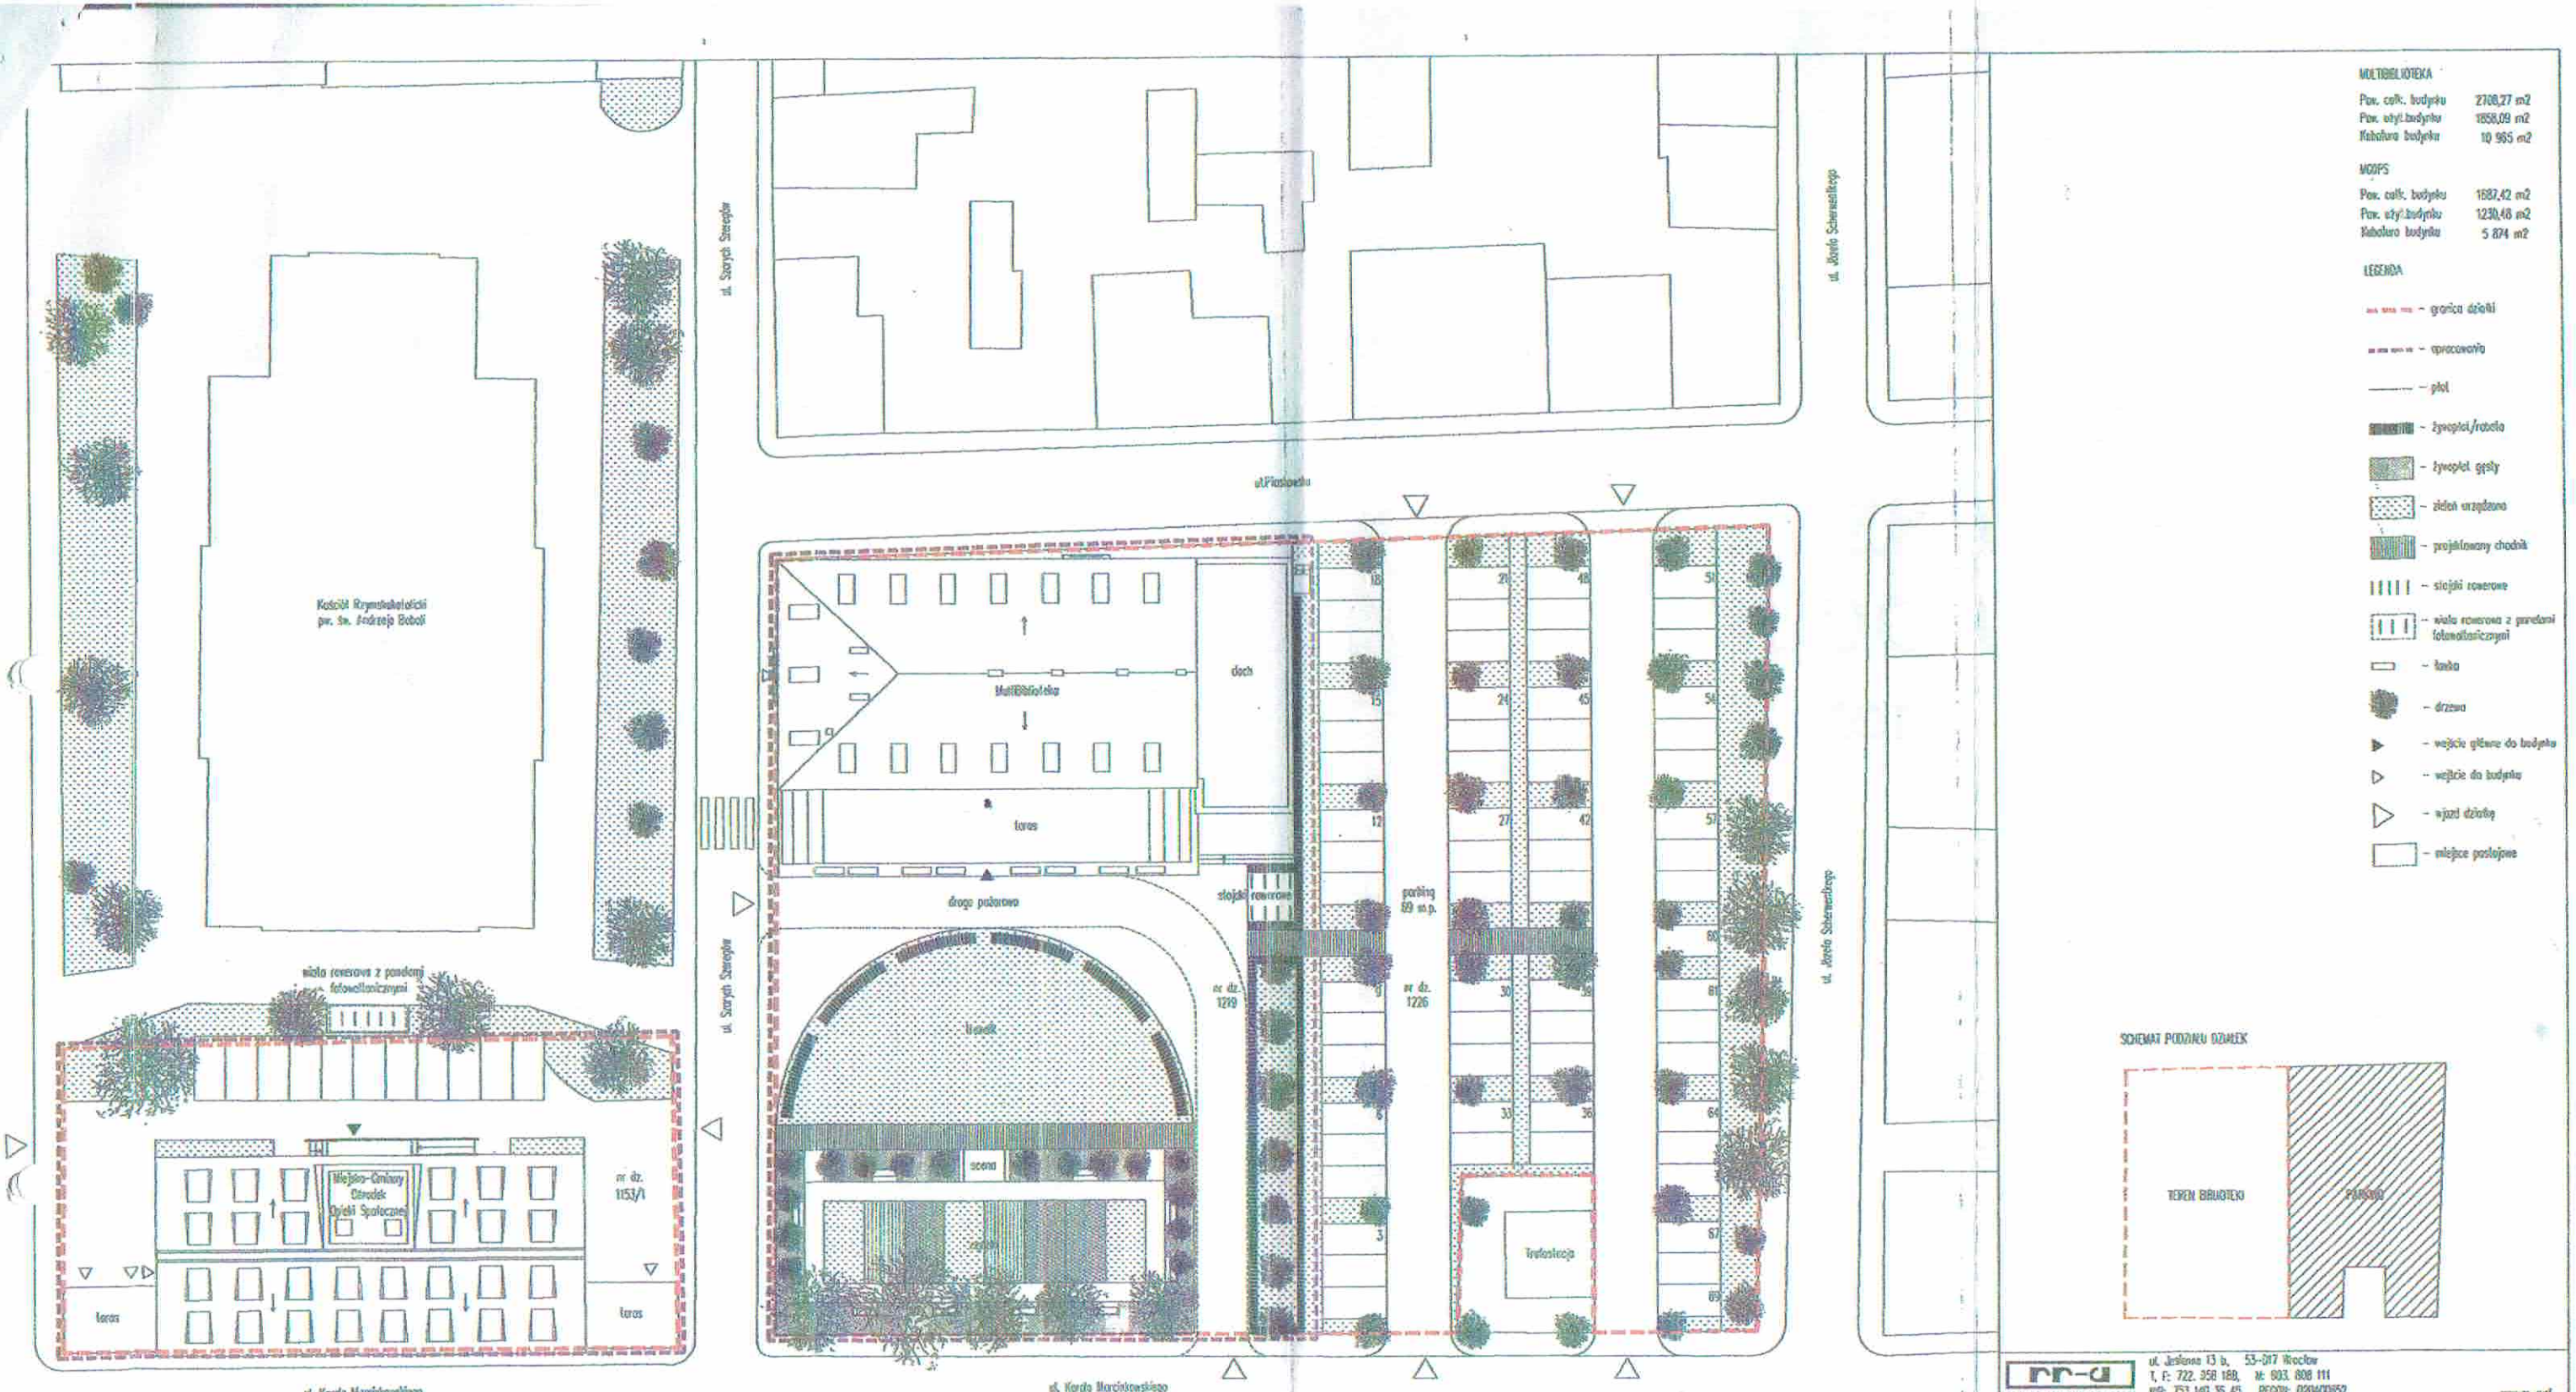

ul. Jerzmanowa 13 b, 53-017 Wrocław
T, F: 722. 358 188, M: 603. 808 111
NIP: 753 140 35 45, REGON: 020400852
www.rr-a.pl

temat projektu	Przebudowa i zmiana sposobu użytkowania budynku gminnego przy ul. Starych Szeregów 3 w Rawiczu na Rawicką MultiBibliotekę oraz przebudowa i zmiana sposobu użytkowania budynku gminnego przy ul. Ignacego Rusay 5 w Rawiczu w celu poszerzenia usług społecznych i zdrowotnych Miejsko-Gminnego Ośrodka Pomocy Społecznej oraz utworzenia Centrum Wsparcia Ekonomii Społecznej (CWES)		
adres	ul. Starych Szeregów 3 i Ignacego Rusay 5, 63-900 Rawicz nr dz. 1219, 1226, 1153/1		
inwestor	Gmina Rawicz ul. Piłsudskiego 21, 63-900 Rawicz		
projektant/architektura	dr inż. arch. Roman Rutkowski	12/67/DOIA	
współpraca/architektura	mgr inż. arch. Paweł Flisiyn		
współpraca/architektura	mgr inż. arch. Dawid Stoszczka		
temat rysunku	PZT – MGOPS i MultiBiblioteka		
faza	program funkcjonalno-użytkowy	skala 1:500	
branża	architektura	-	2018.03