


RZUT FUNDAMENTÓW

1:50

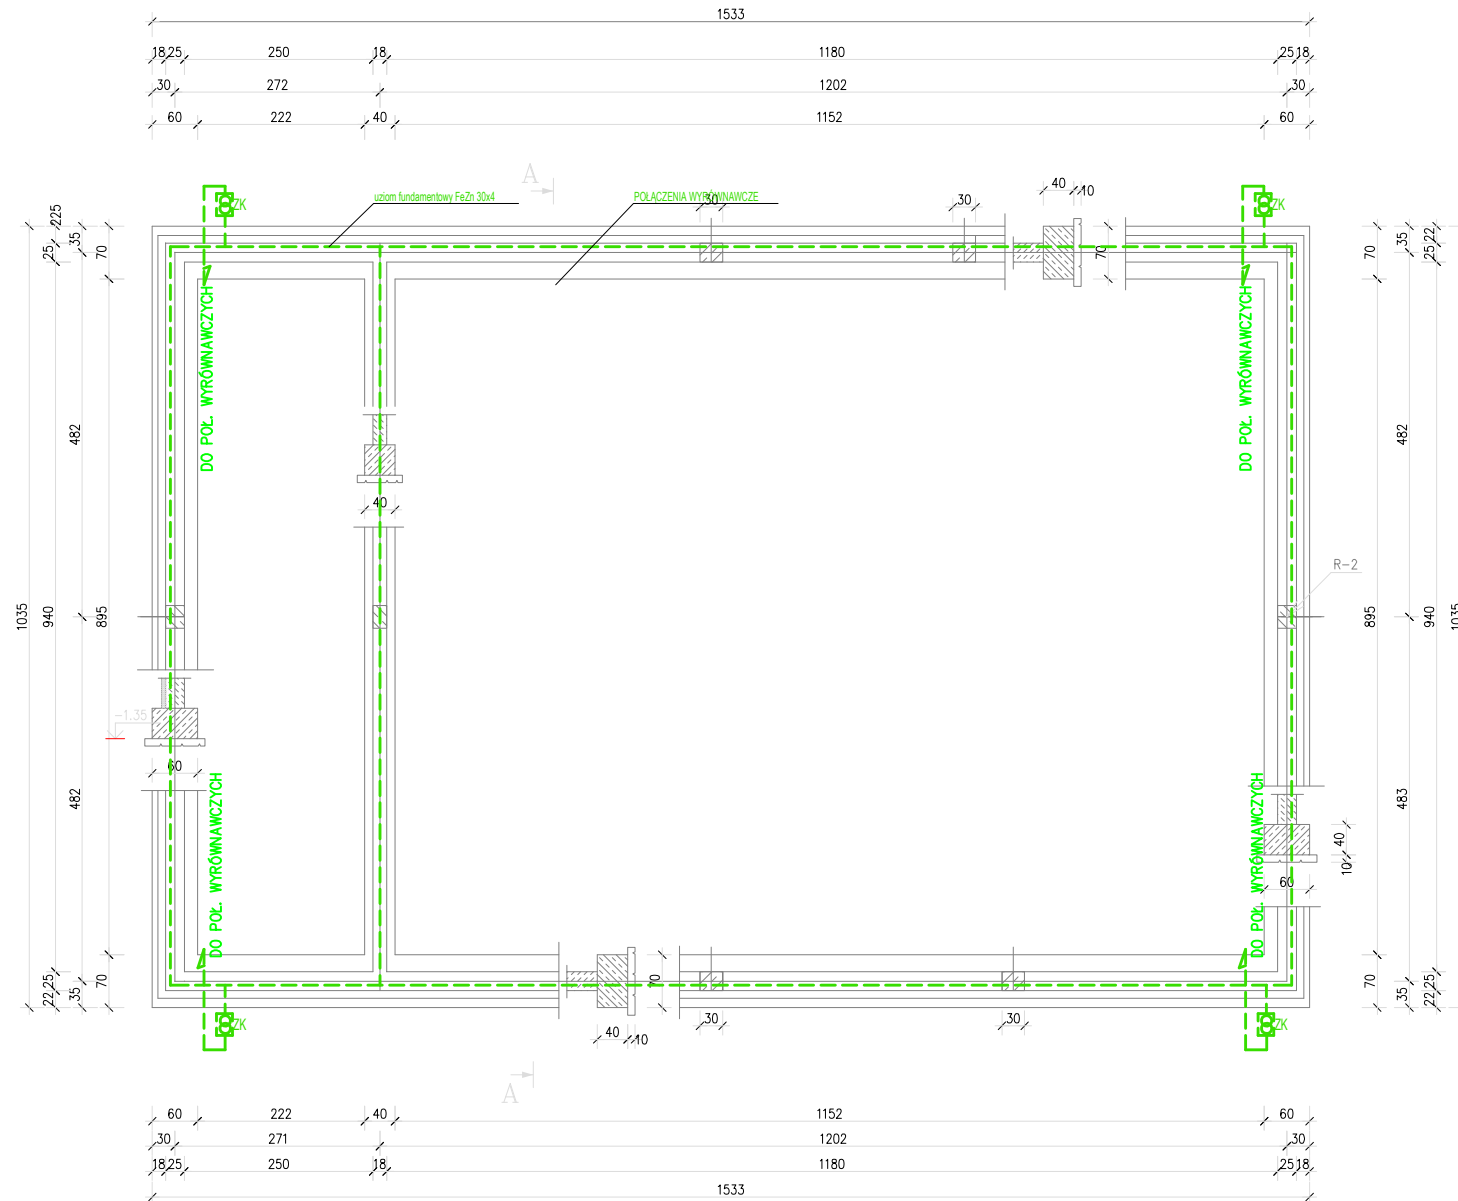

Inwestor:		HTS Sp. z o.o.; ul. Zagłoby 8/2B, 35-303 Rzeszów			
Inwestycja:		Przedsiębiorstwo Projektowo-Usługowe PROJ-EKO Sp. z o.o.; ul. Okrzei 18, 64-920 Piła			
Nazwa i adres obiektu budowlanego:		SEWIK Tatrzańska Komunalna Grupa Kapitałowa Sp. z o.o. 34-500 Zakopane; ul. Kasprowicza 35 c			
Projekt		Oczyszczalnie ścieków Łęgi i Spyrkówka w Zakopanem; ul. Kasprowicza 35 c Działki nr 255/1, 255/4, 255/2, 255/3, 259/3, 260, 261, 262, 263/1, 263/2, 263/3, 278/2, 278/3, 278/4, 278/1, 279/3, 302/1, 302/2, 304/1, 304/2, 305, 306, 307/1, 307/2, 308, 309, 320/14, 320/15, 241/1, 353, 351, 352, 353, 354, 355, 356, 357/1, 358, 359, 360, 361, 227 - obręb 32 Zakopane, nr 559/4, 559/6, 668/2 - obręb 3 Zakopane			
Opracowanie:		Projekt budowlany dla inwestycji: "Przebudowa i rozbudowa oczyszczalni ścieków Łęgi i Spyrkówka w Zakopanem"			
Tytuł rysunku:		Tom III/7: Część elektryczna/ Węzeł mechanicznego i biologicznego oczyszczania ścieków, oraz węzeł gospodarki osadowo-biogazowej			
Projektował:		mgr inż. Norbert Kearney upr.bud. 140/DOS/07		Sprawdził:	
upr.bud. do projektowania bez ogr. w specj. instalacyjnej w zakresie sieci, instalacji i urządzeń elektrycznych i elektroenergetycznych		<i>JK</i>		mgr inż. Przemysław Stawiski upr.bud. DOS/0382/PWBE/16	
Data:		Stadium:		Nr projektu:	
grudzień 2021		PROJEKT WYKONAWCZY		210/PWIX/E/20	
		Instalacje elektryczne		Wersja:	
				2021.12.10	
				Skala:	
				1:100	
				Nr rysunku:	
				100E08	