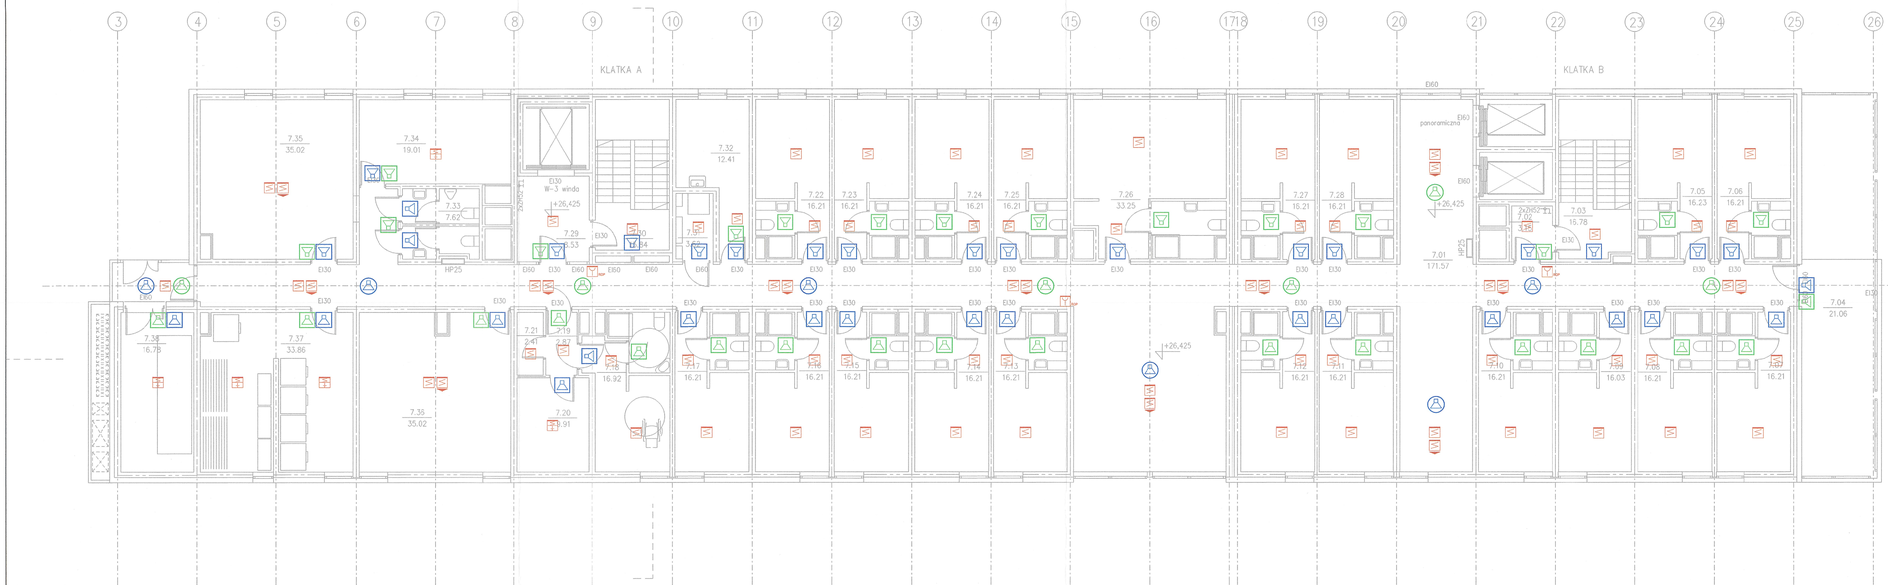

BILANS POWIERZCHNI

POZIOM 7

NR POM.	NAZWA POMESZCZENIA	RODZAJ POSADZKI	POW. PODŁOGI	POW. H>190cm
7.01	komunikacja ogólna	gres	171.57	171.57
7.02	przedsionek pożarowy	gres	3.15	3.15
7.03	klatka ewakuacyjna	gres	16.78	16.78
7.04	loggia rekreacyjna	gres	21.06	21.06
7.05	pokój jednoosobowy	gres	16.23	16.23
7.06	pokój jednoosobowy	gres	16.21	16.21
7.07	pokój jednoosobowy	gres	16.21	16.21
7.08	pokój jednoosobowy	gres	16.21	16.21
7.09	pokój jednoosobowy	gres	16.03	16.03
7.10	pokój jednoosobowy	gres	16.21	16.21
7.11	pokój jednoosobowy	gres	16.21	16.21
7.12	pokój jednoosobowy	gres	16.21	16.21
7.13	pokój jednoosobowy	gres	16.21	16.21
7.14	pokój jednoosobowy	gres	16.21	16.21
7.15	pokój jednoosobowy	gres	16.21	16.21
7.16	pokój jednoosobowy	gres	16.21	16.21
7.17	pokój jednoosobowy	gres	16.21	16.21
7.18	pokój jednoosobowy	gres	16.92	16.92
7.19	korytarzyk	gres	2.87	2.87
7.20	magazyn gospodarczy	gres	9.91	9.91
7.21	magazynek	gres	2.41	2.41
7.22	pokój jednoosobowy	gres	16.21	16.21
7.23	pokój jednoosobowy	gres	16.21	16.21
7.24	pokój jednoosobowy	gres	16.21	16.21
7.25	pokój jednoosobowy	gres	16.21	16.21
7.26	kwatera wykładowcy	gres	33.25	33.25
7.27	pokój jednoosobowy	gres	16.21	16.21
7.28	pokój jednoosobowy	gres	16.21	16.21
7.29	przedsionek windy 3	gres	8.53	8.53
7.30	klatka ewakuacyjna A	gres	15.84	15.84
7.31	kondygnacyjny punkt dystryb.	gres	3.62	3.62
7.32	pom. gospodarcze	gres	12.41	12.41
7.33	ubikacje ogólnodostępne	gres	7.62	7.62
7.34	magazyn oddziałowy	gres	19.01	19.01
7.35	pom. zajęć grupowych	gres	35.02	35.02
7.36	pom. zajęć grupowych	gres	35.02	35.02
7.37	pralnia suszarnia	gres	33.86	33.86
7.38	wentylatornia	gres	16.78	16.78
	OGÓŁEM SUMA POWIERZCHNI		773.46	773.46

REI 120
EI 60
EIS 120
EI 30
nie wymagana klasa odporności pożarowej

REI 120
EI 60

LEGENDA:

NAZWA	SYMBOL
sygnalizator czujka dymu z wbudowanym izolatorem (zwarć)	
czujka wielokanałowa typu z dwiema czujnikami optyczno-optyczno-termicznymi z wbudowanym izolatorem (zwarć);	
wyjście sterujące przekaźnikowe z wbudowanym izolatorem (zwarć);	HP
wskaźnik zadziałania (do czujek pożarowych);	
przekrywa głośnik-kuliszowy – kolory oznaczają zakres linie	
przekrywa głośnik-naścienny – kolory oznaczają zakres linie	
przekrywa kolumna liniowa	
centrala systemu sygnalizacji pożaru	
przekaźnik/przekrywa wyłączenie prądu FWP	
wskaźnik ewakuacja	
wskaźnik ewakuacja	
rozszczelnienie wskaźnik	
centrala systemu DSO	DSO

POMORSKI URZĄD WOJEWÓDZKI
w GDAŃSKU
WYDZIAŁ INFRASTRUKTURY
ul. Okopowa 21/27, 80-810 Gdańsk

Plan instalacji SSP i DSO Poziom 7	SKALA 1:100 BRANŻA ELEKTRYCZNA
BUDYNEK WIELOFUNKCYJNY AKADEMII MARYNARKI WOJENNEJ ZE STACJĄ TRANSFORMATOROWĄ GDYNIA UL. ŚMIDOWICZA 69 (dz. 1622, 2098/2 obr. 0021)	UMOWA FAZA P3 DATA 04.2021
AUTOR PROJEKTU — mgr inż. ZBIGNIEW TOMCZYK specjalność: specjalność instalacyjna w zakresie sieci, instalacji i urządzeń elektrycznych i elektroenergetycznych PGN/0013/PWOE/04	podpis
SPRAWDZAJĄCY — mgr inż. ANDRZEJ TOMCZYK specjalność: specjalność instalacyjna w zakresie sieci, instalacji i urządzeń elektrycznych i elektroenergetycznych PGN/0130/PWOE/14	
KOWALSKI architekci Pracownia Projektowa ekkotus 80–175 GDAŃSK ul Łowców 1 tel.+(58) 333 49 60 KOWALSKI architekci sp. z o.o. 81–574 GDYNIA ul Stolemów 44 tel.+(58) 66 00 105	P1.7