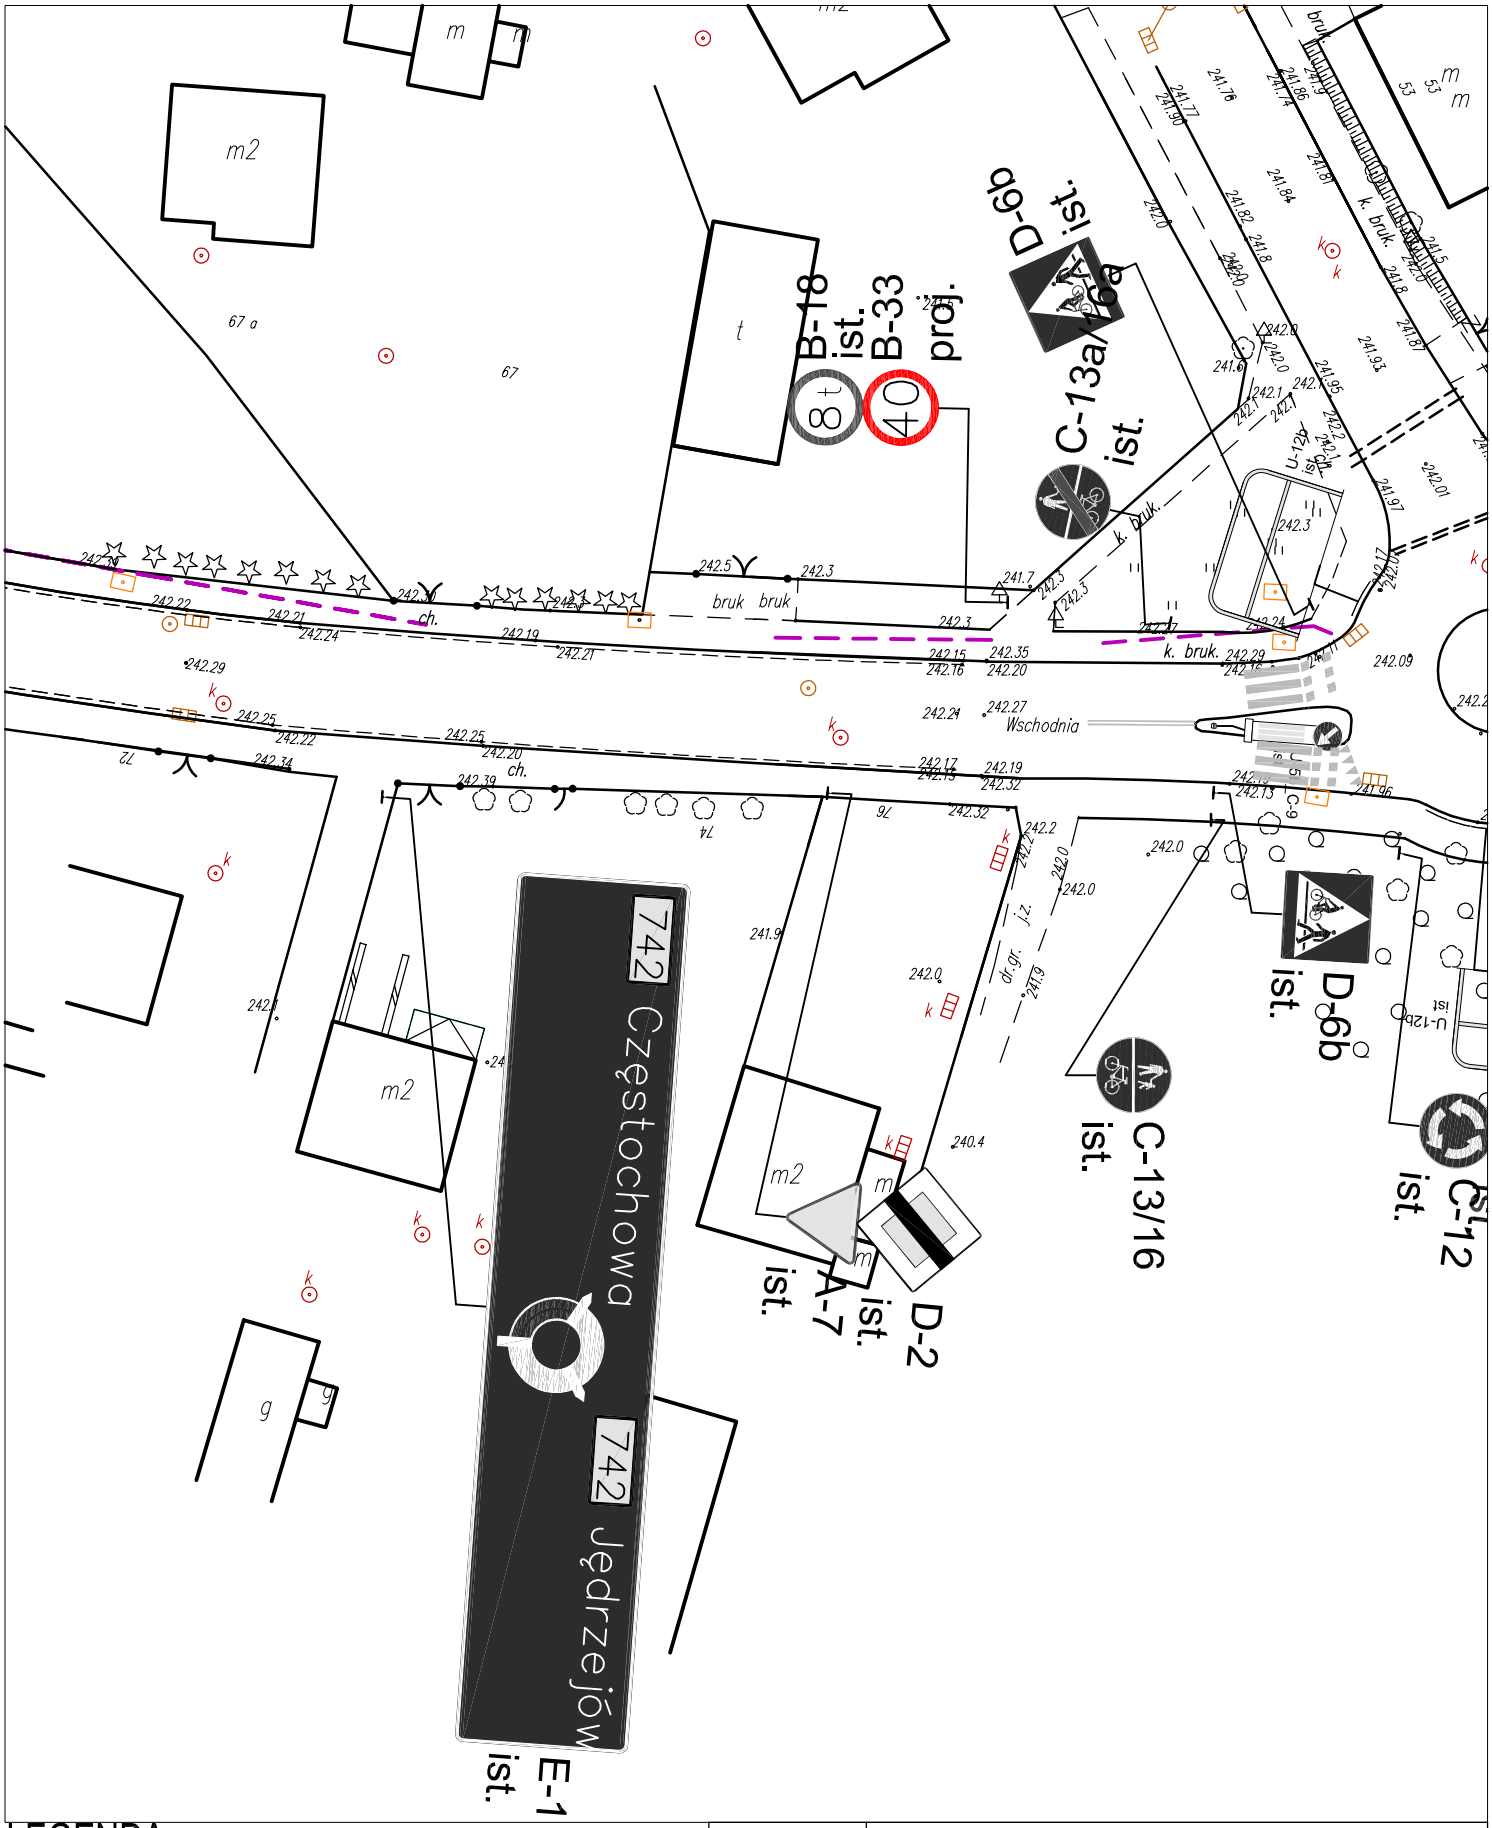

LEGENDA:

D-6 ist. — Istniejące oznakowanie pionowe

Istniejące oznakowanie poziome

A-7 proj. — Projektowane oznakowanie pionowe

KAPPA PROJEKT	**PROJEKT STAŁEJ ORGANIZACJI RUCHU** **BUDOWA WYNIESIONEGO PRZEJŚCIA DLA PIESZYCH NA ULICY WSCHODNIEJ WE WŁOSZCZOWIE**			
Przedmiot rysunku:	Plan sytuacyjny			
Projektował:	mgr inż. Karol Kossakowski SWK/0172/POOD/13			Kossakowski
Data: 09.2020	Rys. nr: 2	Ark. nr: 3	Skala: 1:500	Branża: Drogowa