


Szczegół przejścia dla pieszych

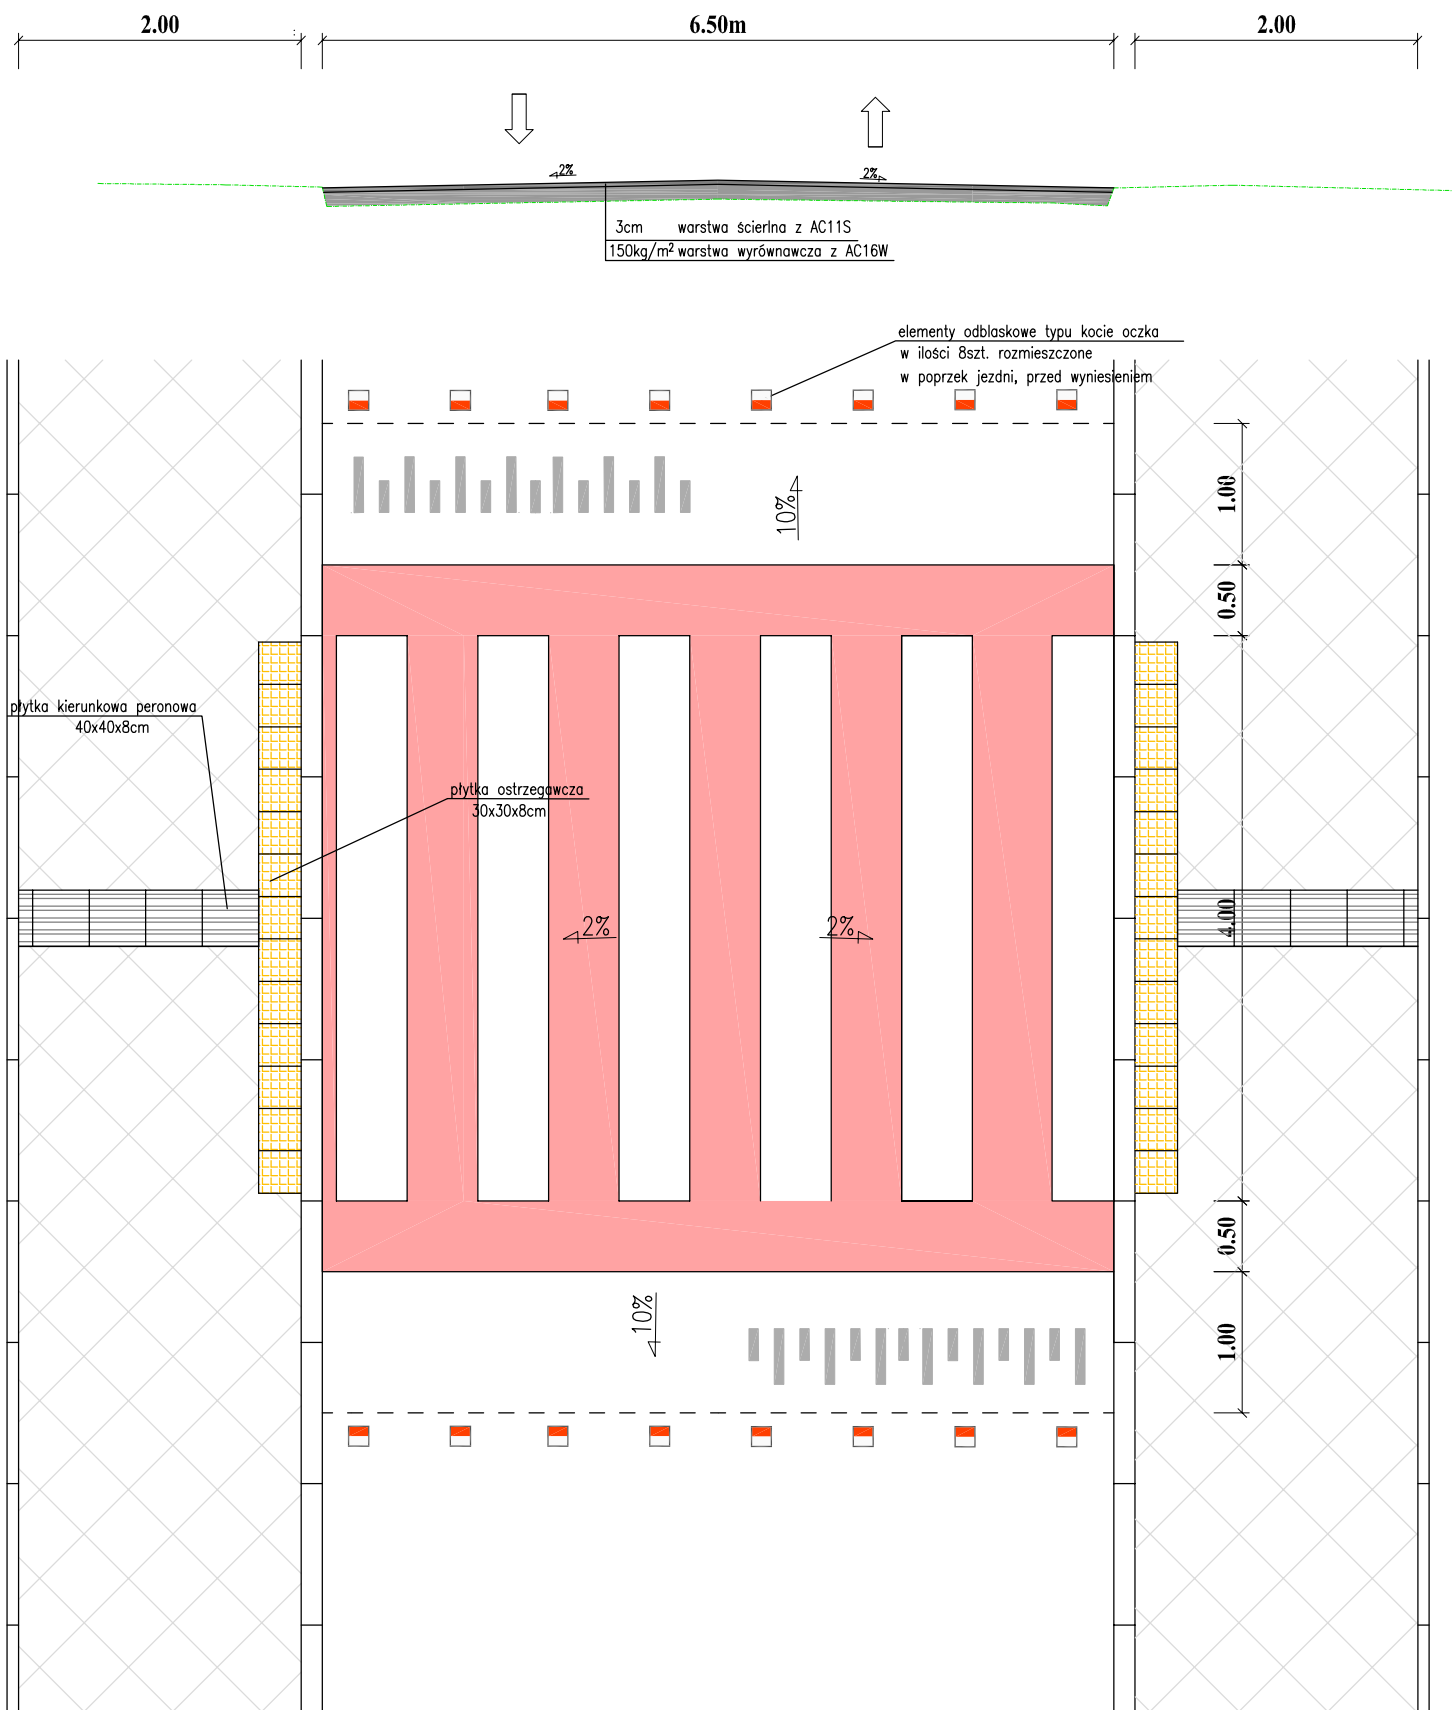

K APPA PROJEKT	PROJEKT STAŁEJ ORGANIZACJI RUCHU BUDOWA WYNIESIONEGO PRZEJŚCIA DLA PIESZYCH NA ULICY WSCHODNIEJ WE WŁOSZCZOWIE			
Przedmiot rysunku:	Przekrój Konstrukcyjny			
Projektował:	mgr inż. Karol Kossakowski SWK/0172/POOD/13	<i>Kossakowski</i>		
Data: 09.2020	Rys. nr: 3	Ark. nr: 1	Skala: 1:50	Branża: Drogowa