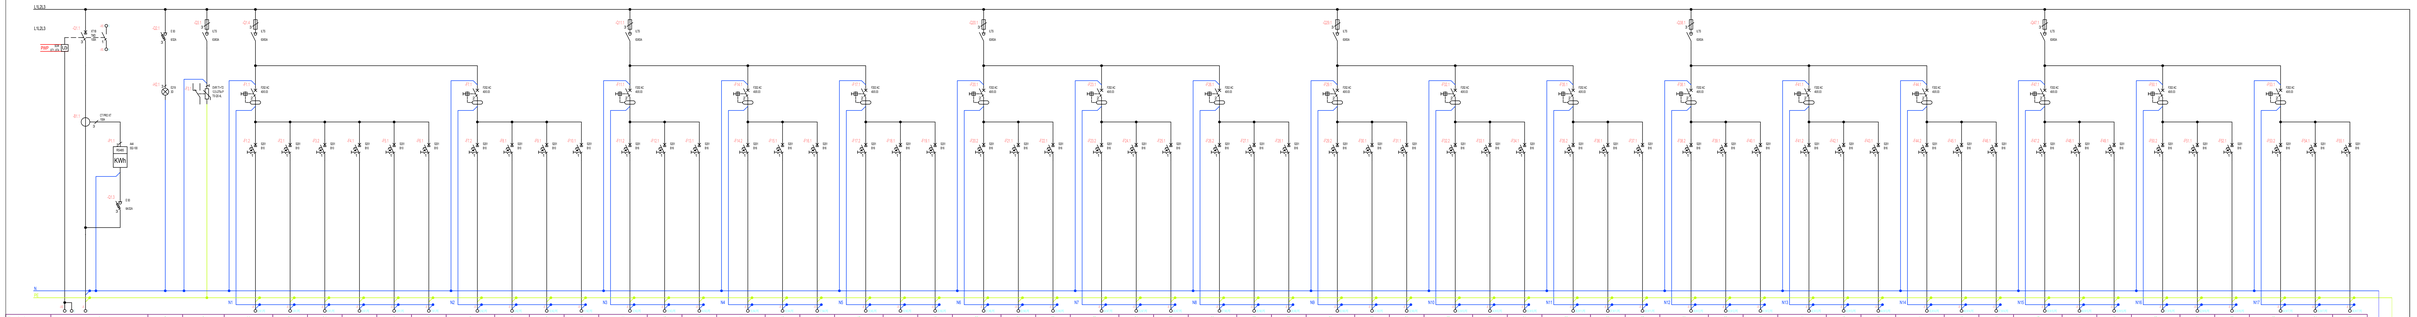

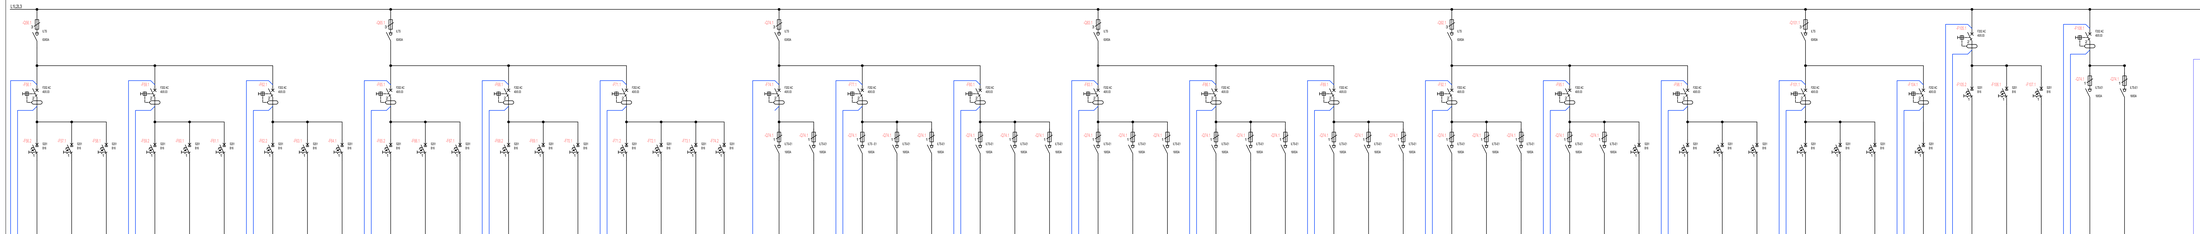

INSTALACJE ELEKTRYCZNE:
Schemat rozdziału energii

Wykonawca	ELOAR Sp. z o.o. Strzyżawa 39 86-070 Dąbrowa Chełmińska		
Inwestycja	**Politechnika Bydgoska - budynki "B" i "E" kompleksu przy al. prof. S. Kaliskiego 7 w Bydgoszczy**	Data: X 2022	
Adres inwestycji	**ul. Al. Prof. Sylwestra Kaliskiego 7, 85-796 Bydgoszcz**	E-18	
Inwestor	**Politechnika Bydgoska im. Jana i Jędrzeja Śniadeckich w Bydgoszczy**	Skala —	
Adres Inwestora	**ul. Al. Prof. Sylwestra Kaliskiego 7, 85-796 Bydgoszcz**	Branża / Etap ELEK/PW	
Temat rysunku	**Schemat - dot. II piętra PBS - budynek "E"** **Instalacje elektryczne: Schemat rozdziału energii**		
Branża elektryczna	Projektant: mgr inż. Paweł Roszkowski Nr upr. KUP/0073/PBE/17 Upr. do proj. bez ograniczeń w spec. instalacyjnej w zakresie sieci, instalacji i urządzeń elektrycznych i elektroenergetycznych e-mail:biuro@eloar.pl; www.eloar.pl Opracował: inż. Marceli Józefkowicz	Podpis:	
		Podpis:	