


INWENTARYZACJA  
WIDOK Z PRZODU



SKALA 1:50

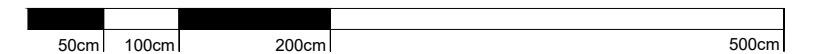

ATELIER ARCHITEKTURY RADOSŁAW ŻUBRYCKI  
Ul. Św. Jana 9a 59-900 Zgorzelec    biuro@aarz.pl    tel: 514492382

BRANŻA	ETAP PROJEKTOWY	SKALA RYSUNKU	NR ZAŁĄCZNIKA	
<b>Z</b>	<b>PZT</b>	<b>1:50</b>	<b>PZ</b>	<b>03</b>
NAZWA I ADRES ZADANIA			DATA	25 SIERPIEŃ 2021
[REDACTED]				
ESTYC				
ZAWARTOŚĆ RYSUNKU				
<b>ELEWACJA OBIEKTU</b>				

ARCHITEKTURA - PROJEKTANT:	PODPIS
Mgr inż. arch. Radosław Żubrycki Nr upr. 66/Lu/OKK/2014/GW upr. budowlane w spec. architektonicznej bto	