



ROZWINIĘCIE KANALIZACJI SANITARNEJ

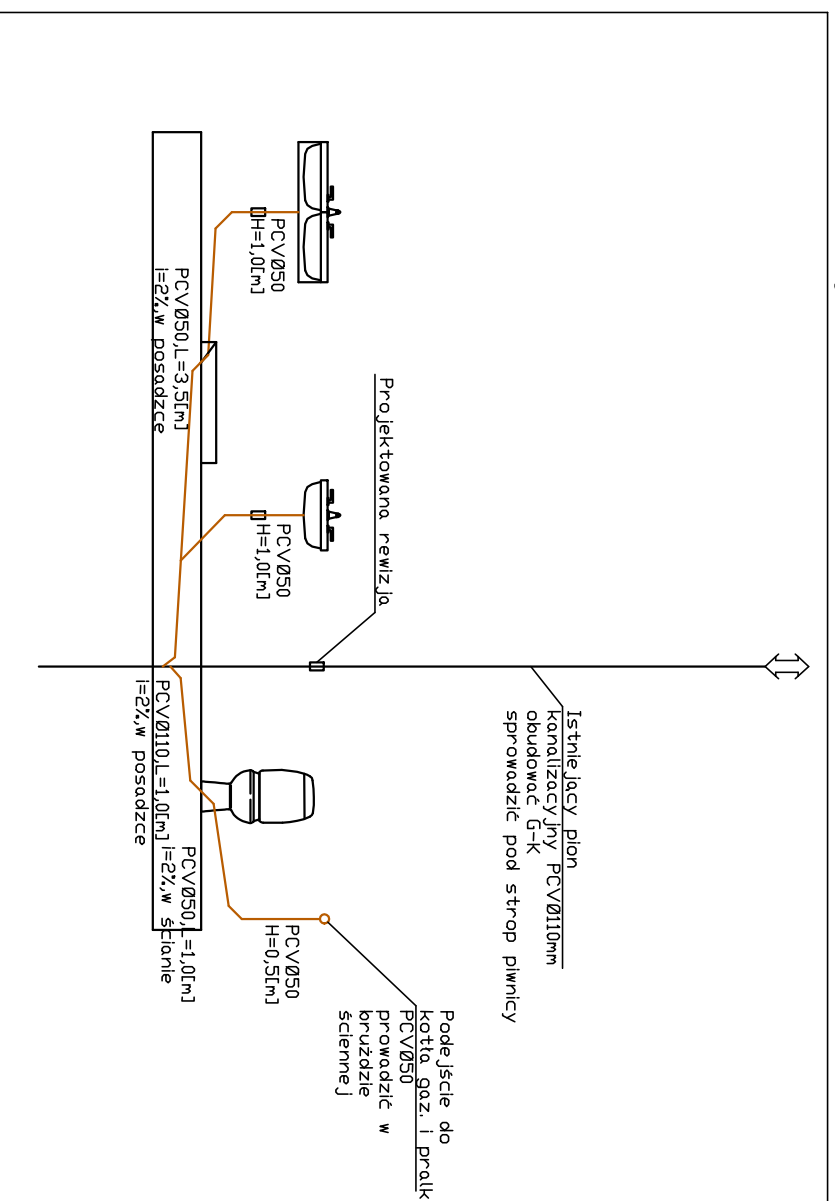

AKSONOMETRIA INSTALACJI GAZOWEJ

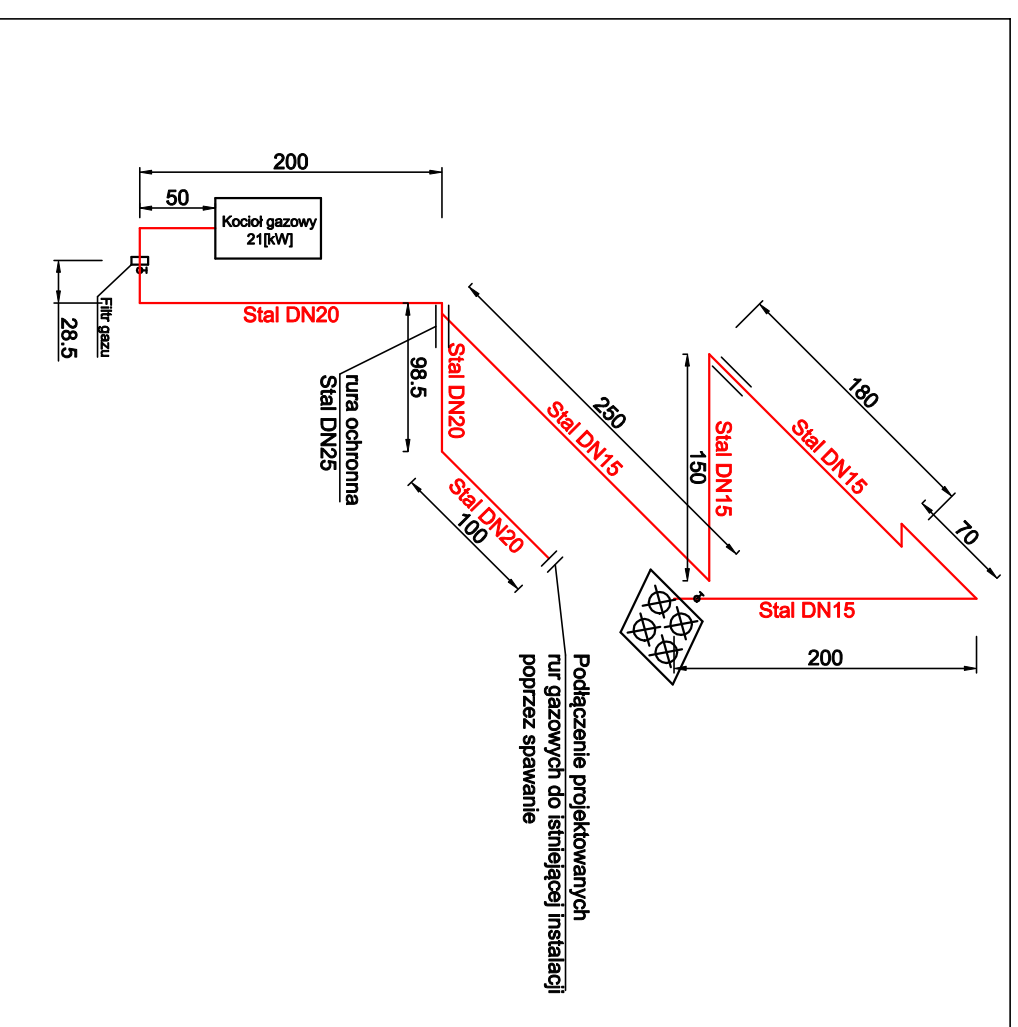

PRZEDSIĘBIORSTWO BUDOWLANO - INWESTYCYJNE "NAOS" INŻ. BOGUSŁAW DROZDZ

Investor:	Gmina Miasto Świnoujście - TBS Lokum sp. z o.o. Świnoujście 78-320 Pokczyn-Zdrój, ul. B. Chrobrego 24, tel., fax:/94-36-620-91/
Obiekt:	Lokal mieszkalny nr 1 w budynku mieszkalnym, wielorodzinnym Kategoria obiektu budowlanego XIII
Adres:	Plac Wolności 15/1, 72-600 Świnoujście, działka nr 670, obr. 0006
Investycja:	Przebudowa i remont lokalu mieszkalnego nr 1 w budynku wielorodzinnym przy Placu Wolności 15 w Świnoujściu
Stadium:	Projekt budowlany (instalacje sanitarne)
Treść rysunku:	Rozwinięcie kanalizacji sanitarnej Aksonometria instalacji gazowej
Projektował instalacje sanitarne:	mgr inż. Jan Drozd
	Nr uprawnień: ZAP/0211/PWBS/18
	Data: 22.01.2021
	Rys. nr: 3
	Skala: 1: 50