


Rzut poziomy agregatorowni 1:50

UWAGA:
Oznaczenia wg Zał. Nr 1

	Inwestor:	
	Przedsiębiorstwo Wodociągów i Kanalizacji Sp. z o.o. ul. Kosynierów Gdyńskich 47 66-400 Gorzów Wielkopolski	
	Inwestycja:	
	Budowa i przebudowa Oczyszczalni Ścieków w Gorzowie Wielkopolskim 66-400 Gorzów Wielkopolski, ul. Kostrzyńska	
Nazwa rysunku:		
Rzut poziomy instalacji sanitarnych w agregatorowni.		
Data wykonania:	Skala:	Numer archiwalny:

Schemat cieplny agregatorowni

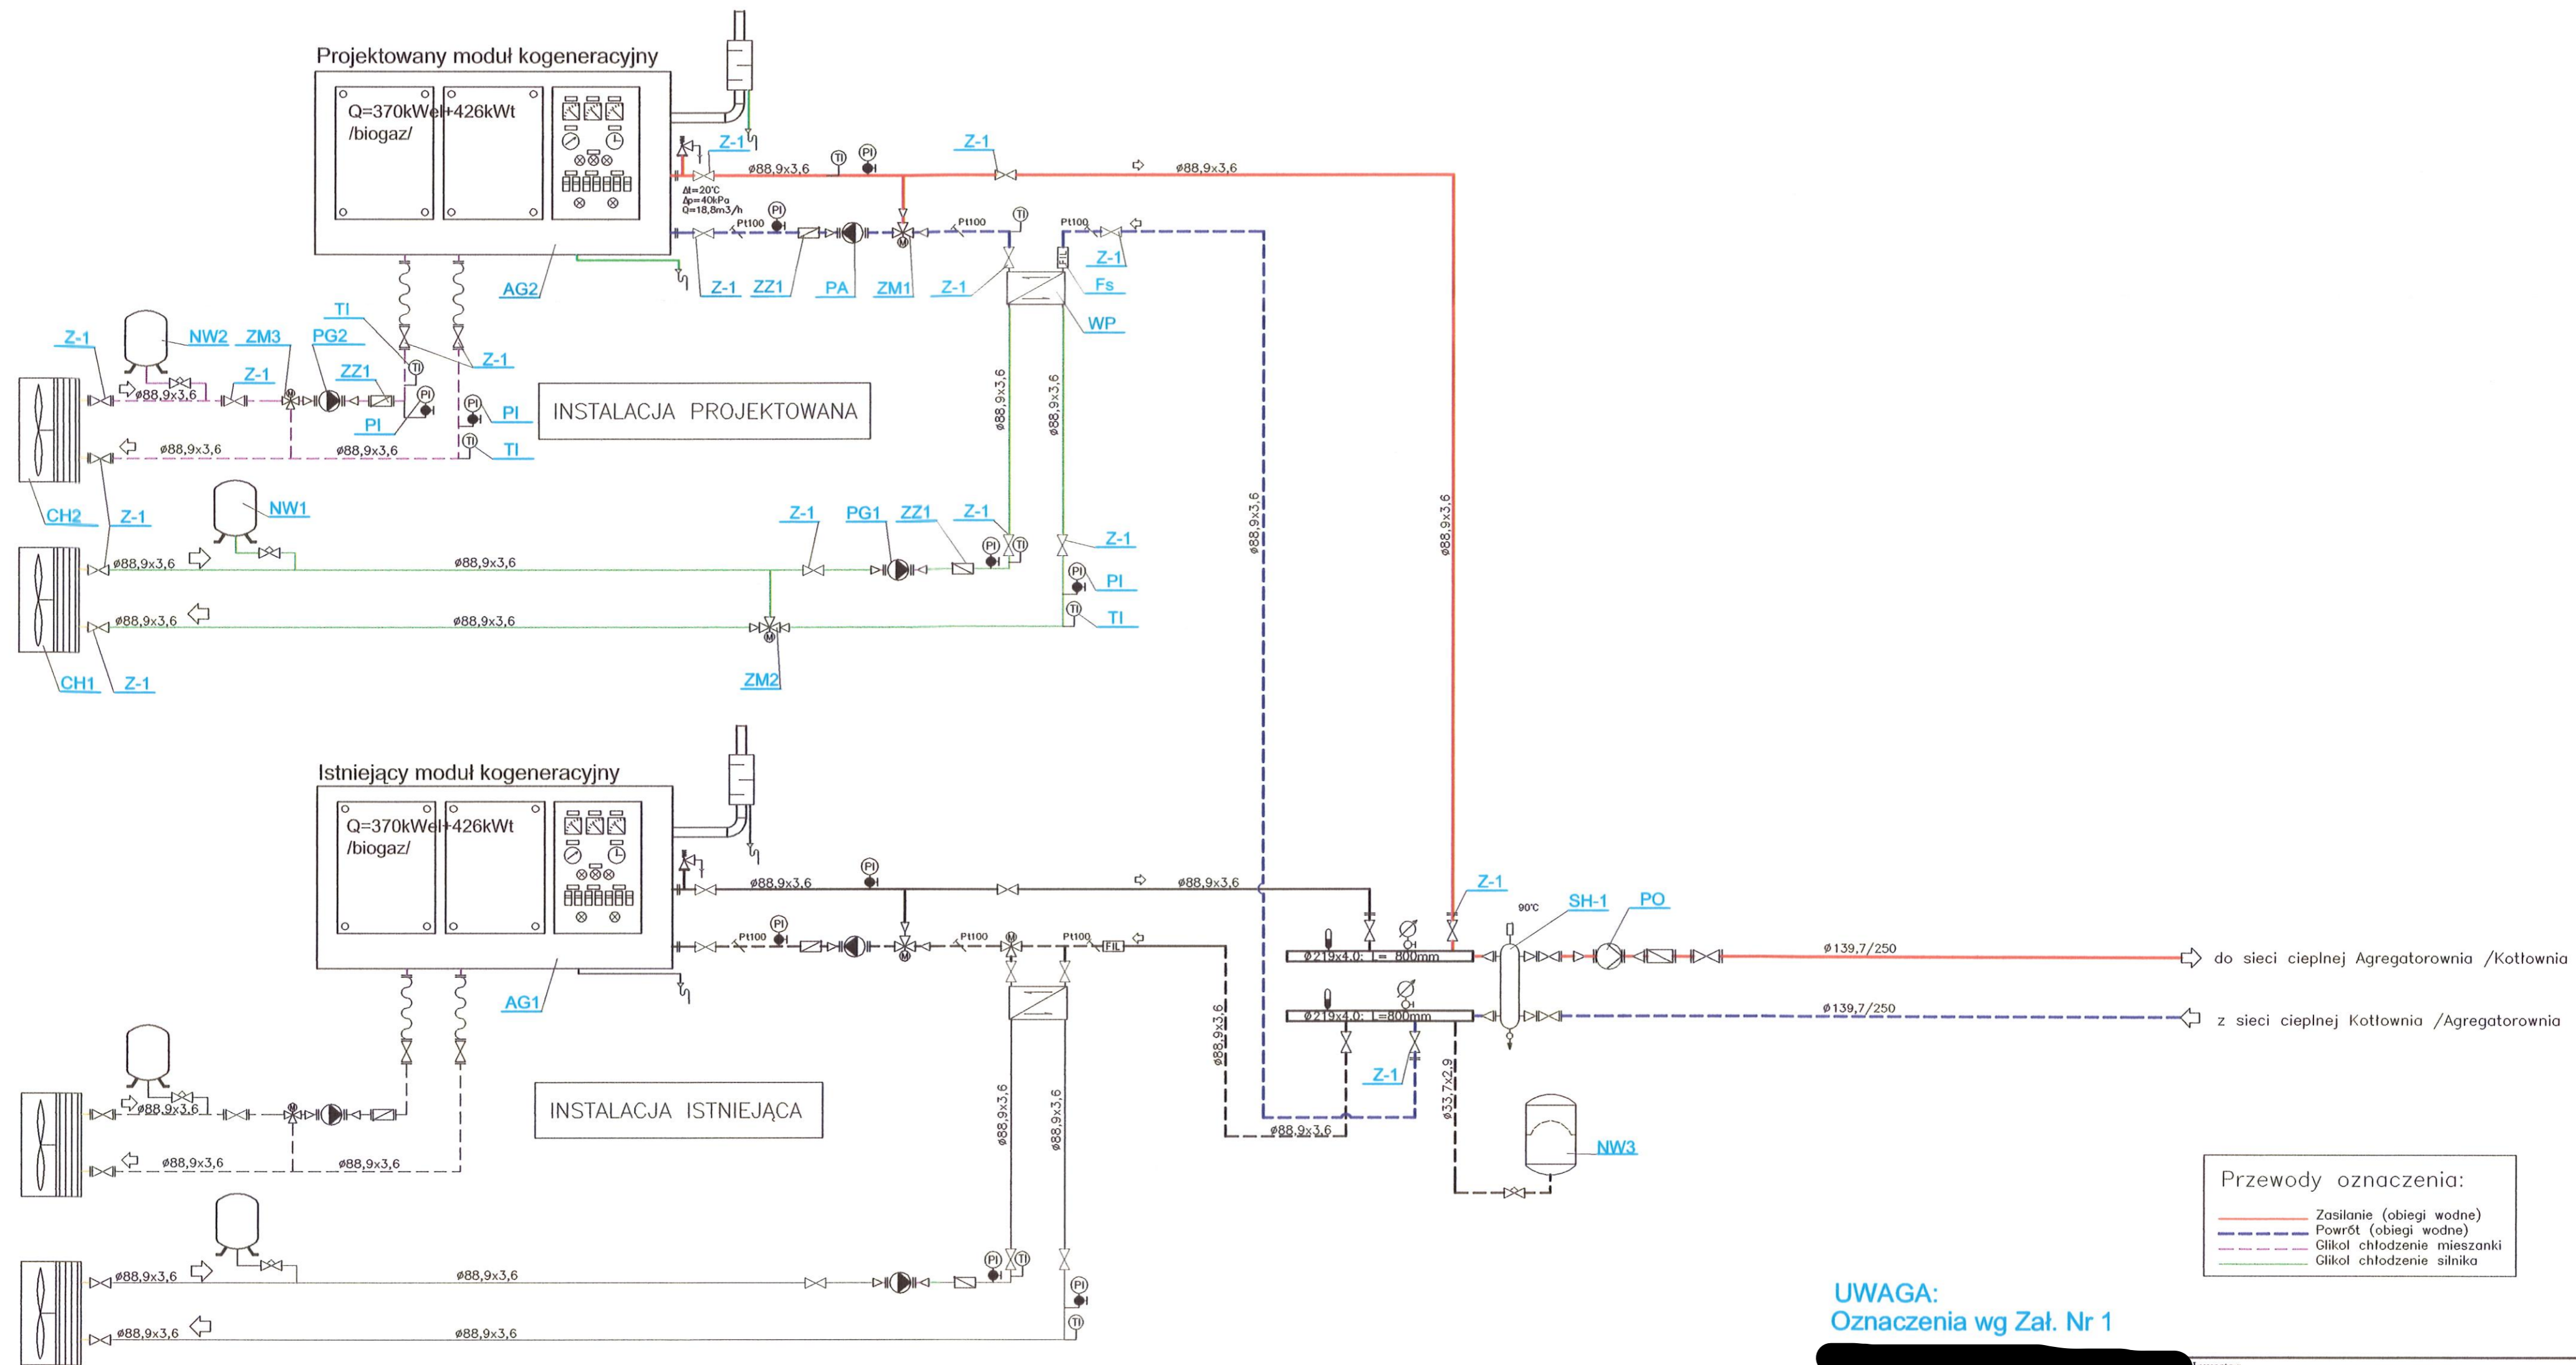


Przewody oznaczenia:

- Zasilanie (obiegi wodne)
- Powrót (obiegi wodne)
- Glikol chłodzenie mieszanki
- Glikol chłodzenie silnika



UWAGA:
Oznaczenia wg Zał. Nr 1

[Redacted]		Investor:	Przedsiębiorstwo Wodociągów i Kanalizacji Sp. z o.o. ul. Kosynierów Gdynskich 47 66-400 Gorzów Wielkopolski	
		Investycja:	Budowa i przebudowa Oczyszczalni Ścieków w Gorzowie Wielkopolskim 66-400 Gorzów Wielkopolski, ul. Kostrzyńska	
Nazwa rysunku:		Schemat cieplny rozbudowy instalacji kogeneracji		
Podpis:		[Redacted]		
Data wykonania:	Skala:	Numer archiwalny:		


PRZEKRÓJ B - B 1:50

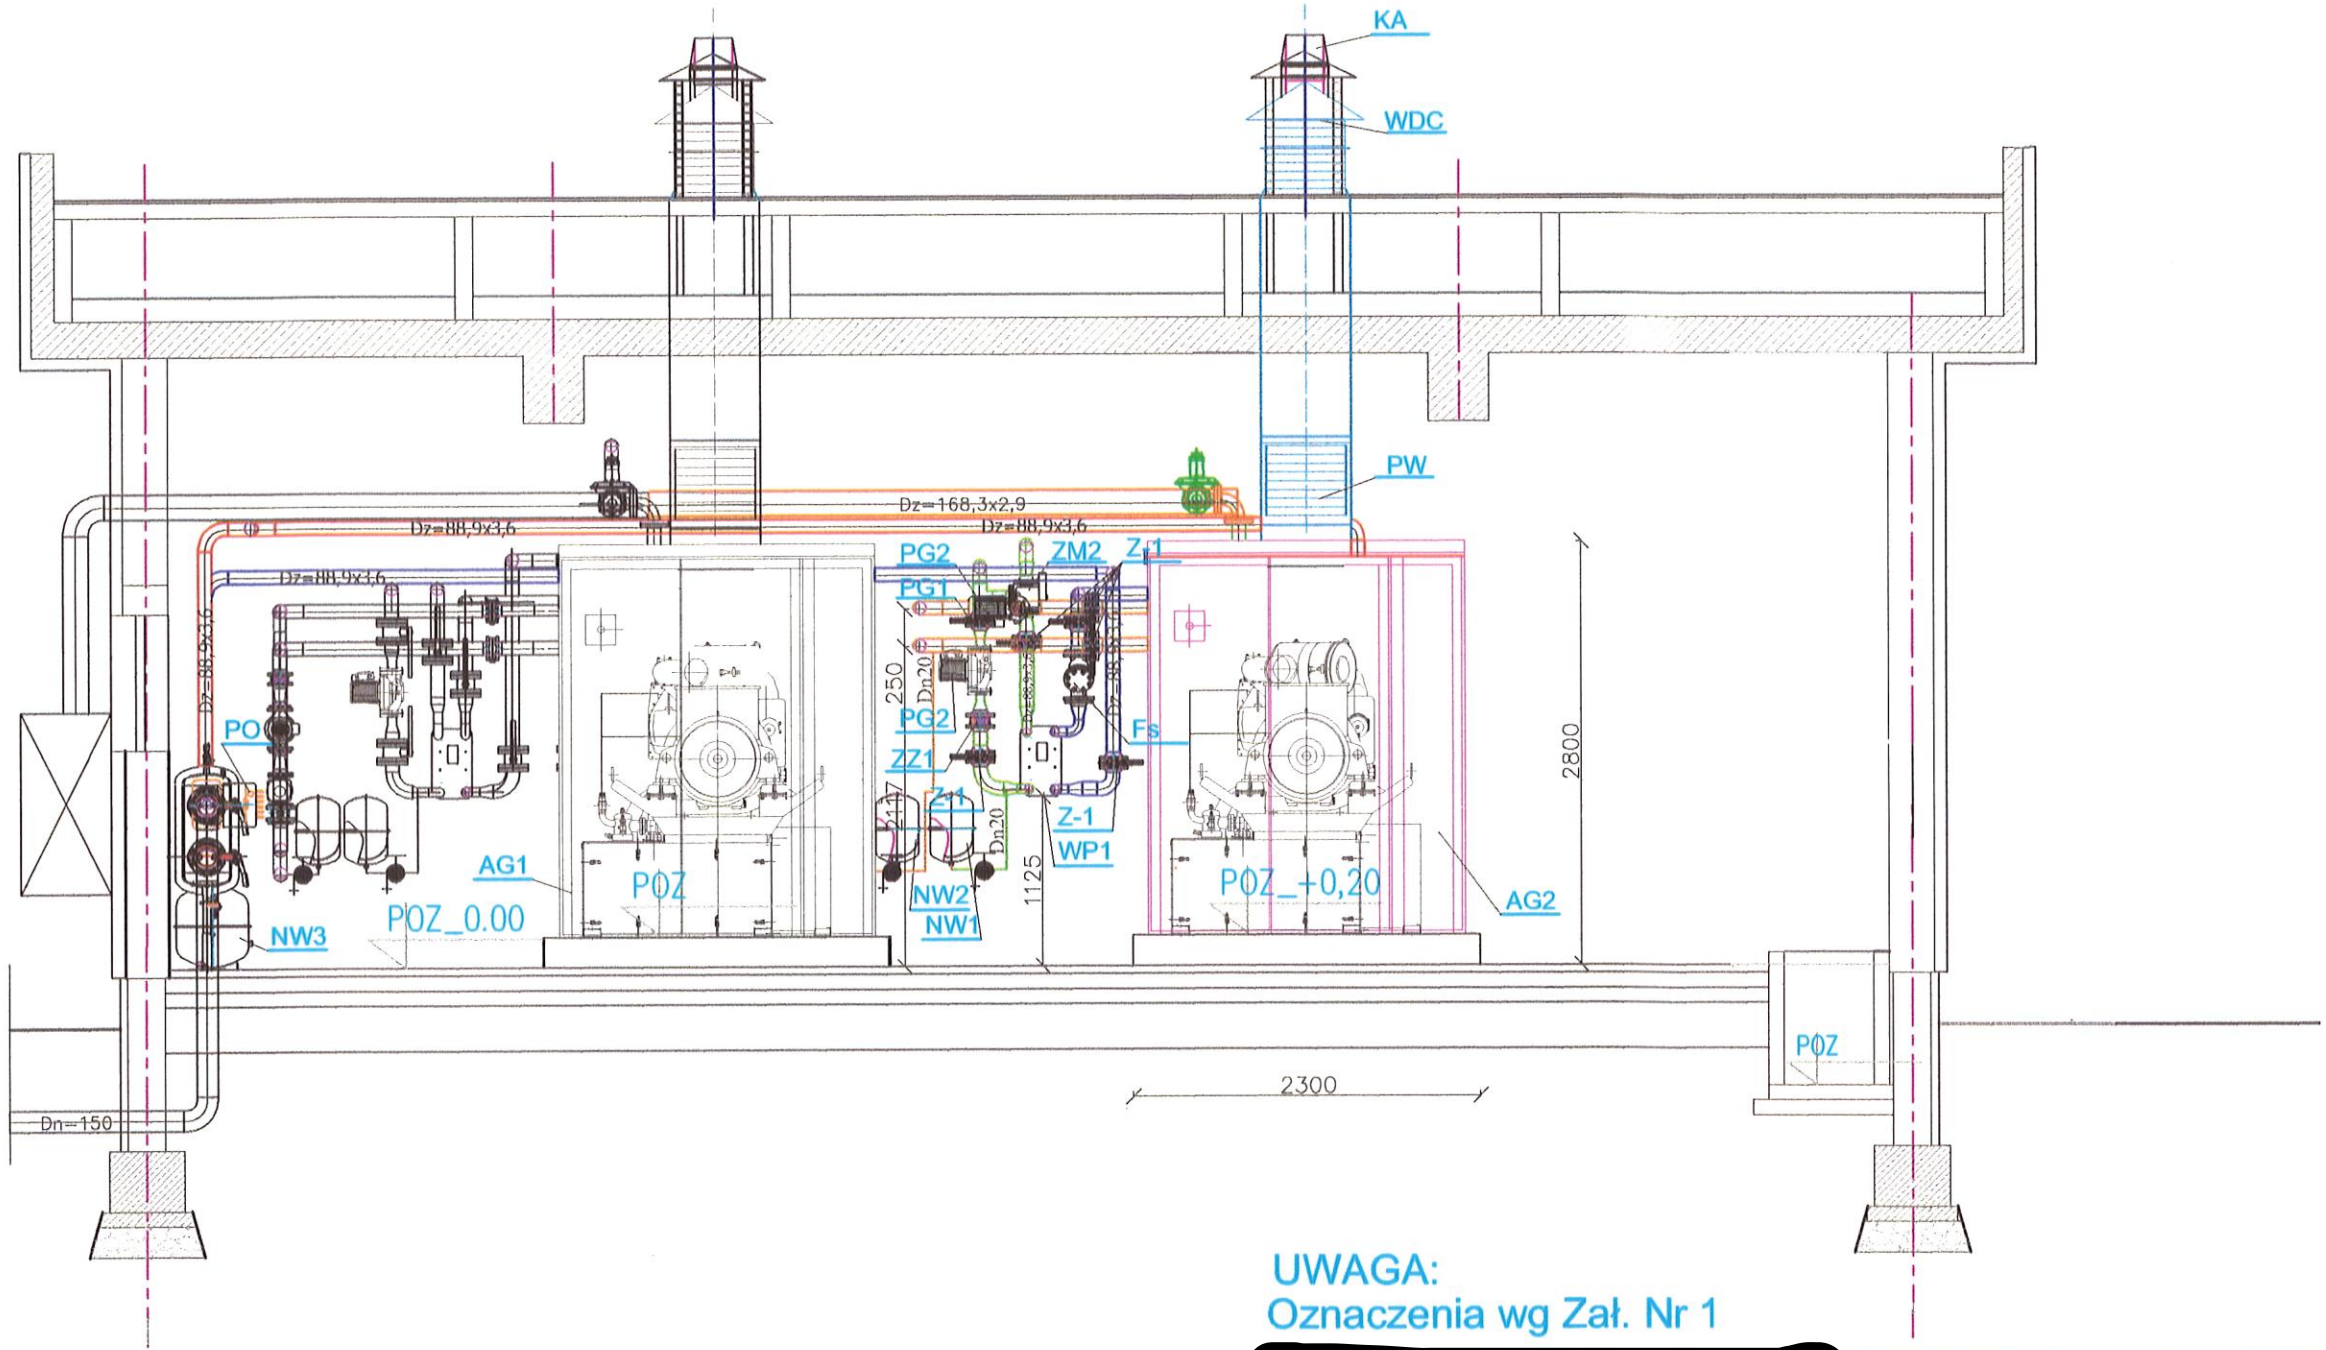


UWAGA:
Oznaczenia wg Zał. Nr 1

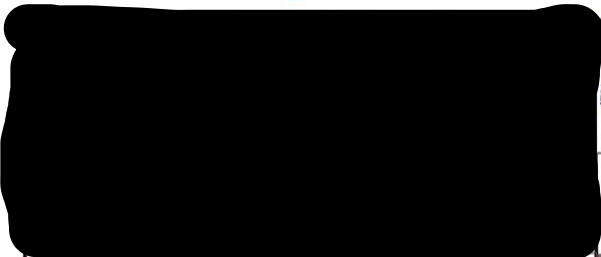		Inwestor:  Przedsiębiorstwo Wodociągów i Kanalizacji Sp. z o.o. ul. Kosynierów Gdyńskich 47 66-400 Gorzów Wielkopolski		
		Inwestycja: Budowa i przebudowa Oczyszczalni Ścieków w Gorzowie Wielkopolskim 66-400 Gorzów Wielkopolski, ul. Kostrzyńska		
Projektant:	Podpis:	Nazwa rysunku: Przekrój B-B przez agregatorownię		
	Podpis:	Data wykonania:	Skala:	Numer archiwalny:


PRZEKRÓJ A - A 1:50

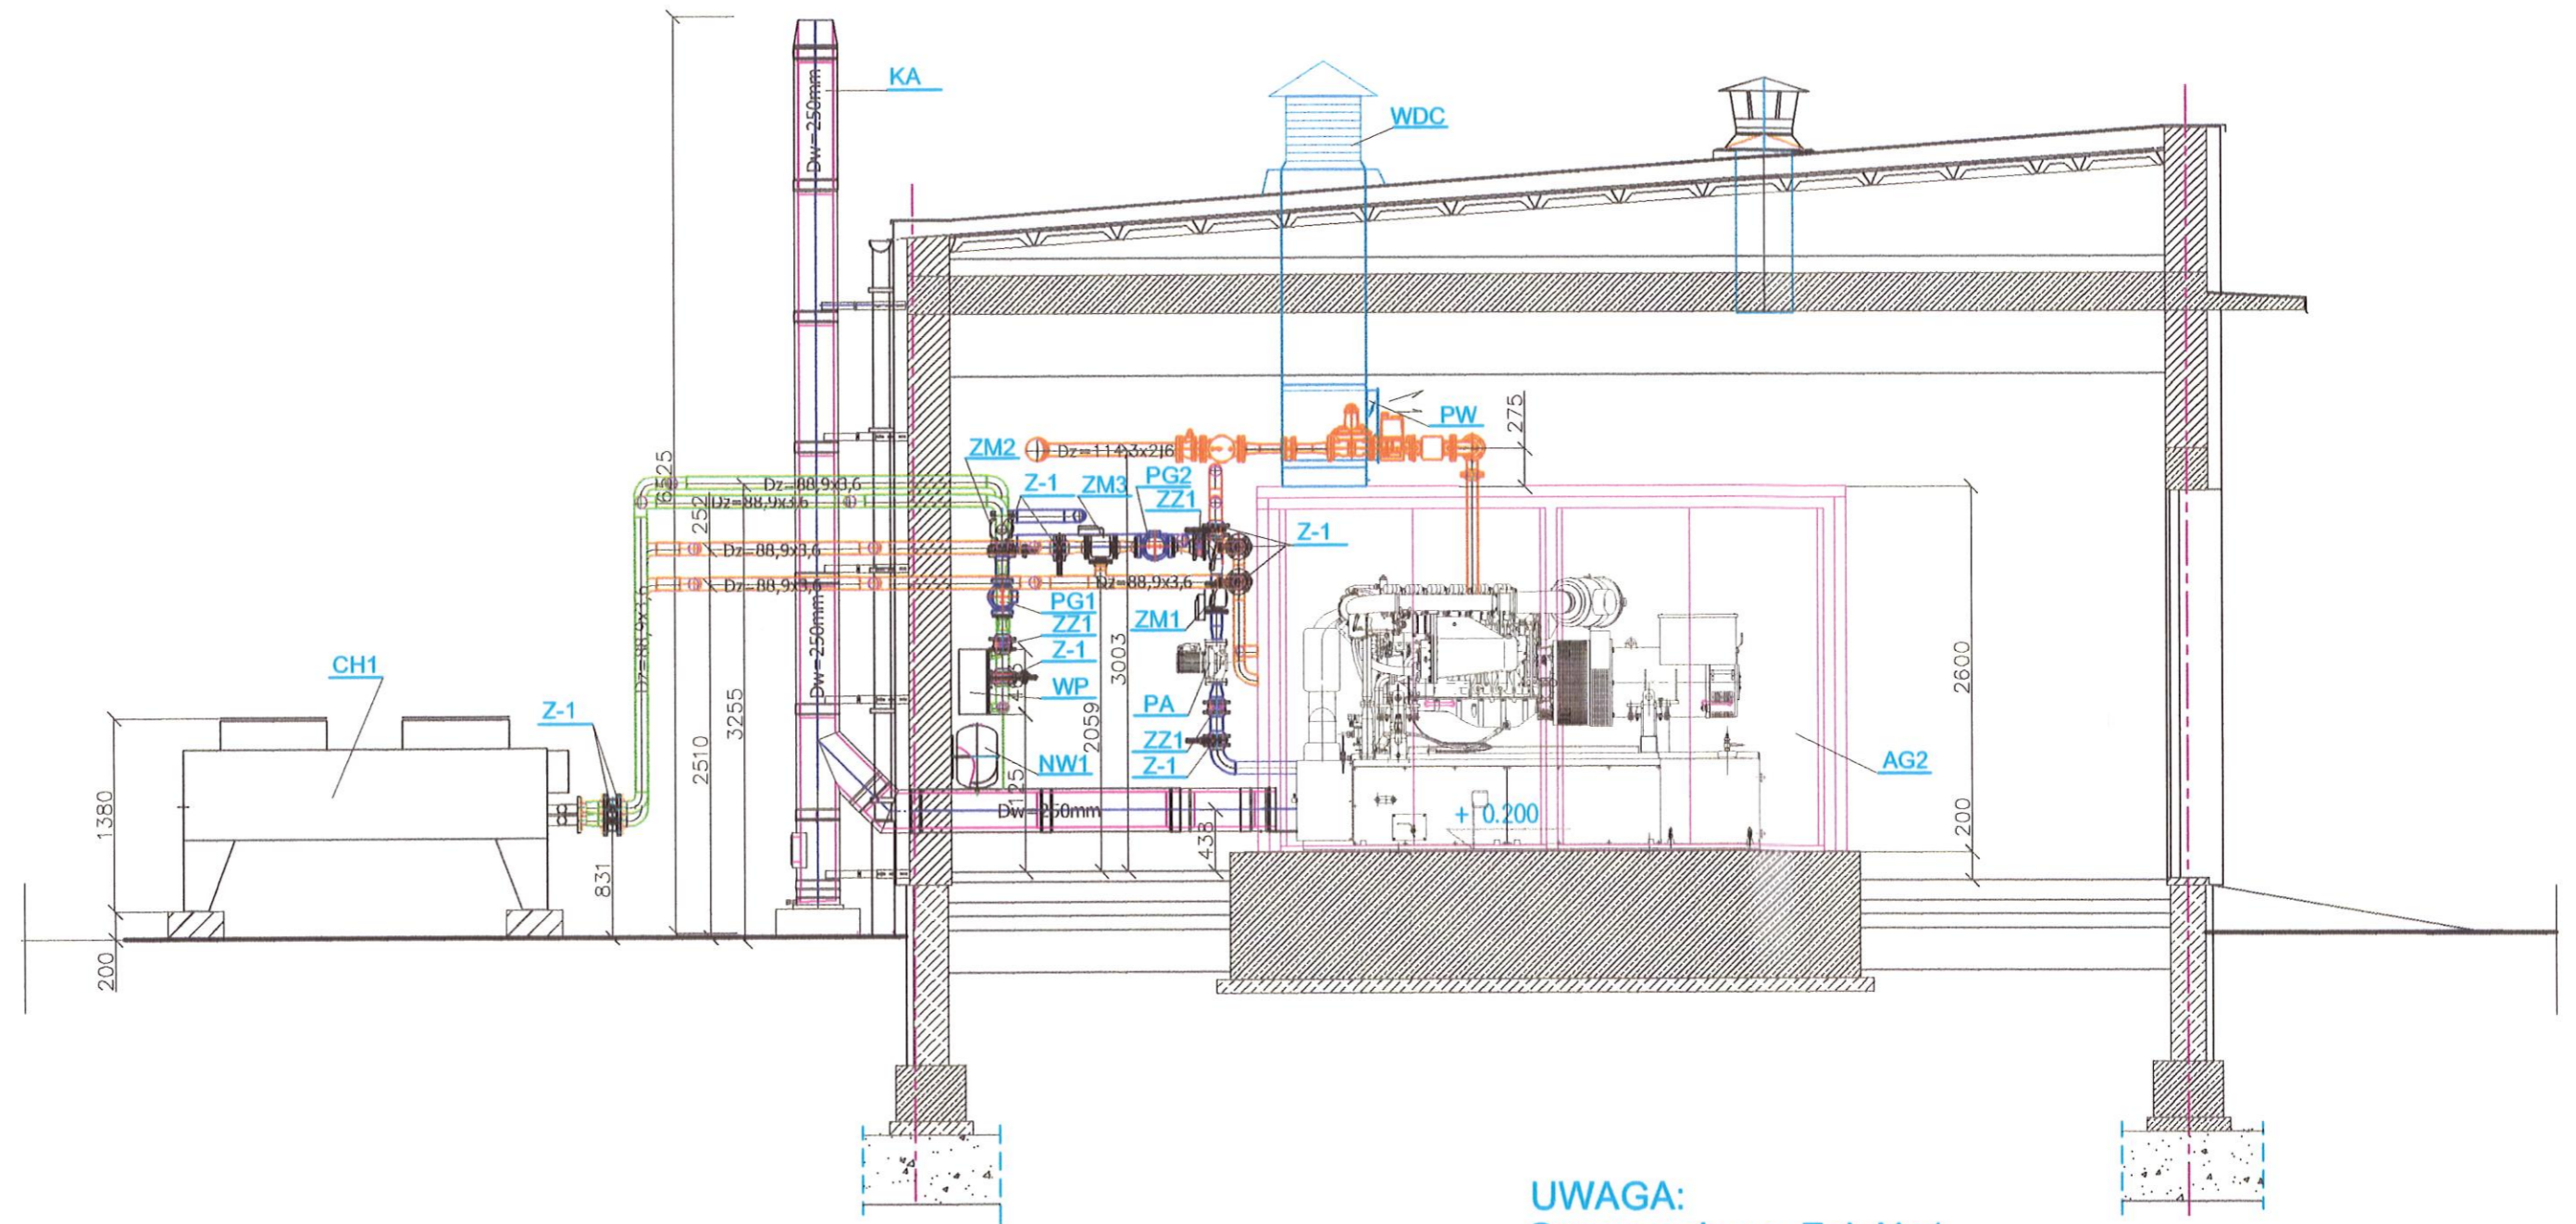

UWAGA:
Oznaczenia wg Zał. Nr 1

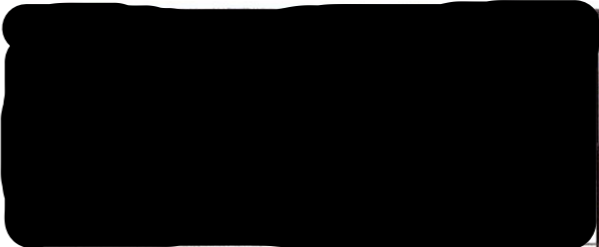
		Inwestor:  Przedsiębiorstwo Wodociągów i Kanalizacji Sp. z o.o. ul. Kosynierów Gdyńskich 47 66-400 Gorzów Wielkopolski	
		Inwestycja: Budowa i przebudowa Oczyszczalni Ścieków w Gorzowie Wielkopolskim 66-400 Gorzów Wielkopolski, ul. Kostrzyńska	
Projektant:	Podpis:	Nazwa rysunku:	
		Przekrój A-A przez agregatorownię	
	Podpis:	Data wykonania:	Skala:
			Numer archiwalny:

Schemat zasilania agregatorowni biogazem na terenie oczyszczalni w Gorzowie Wlkp.

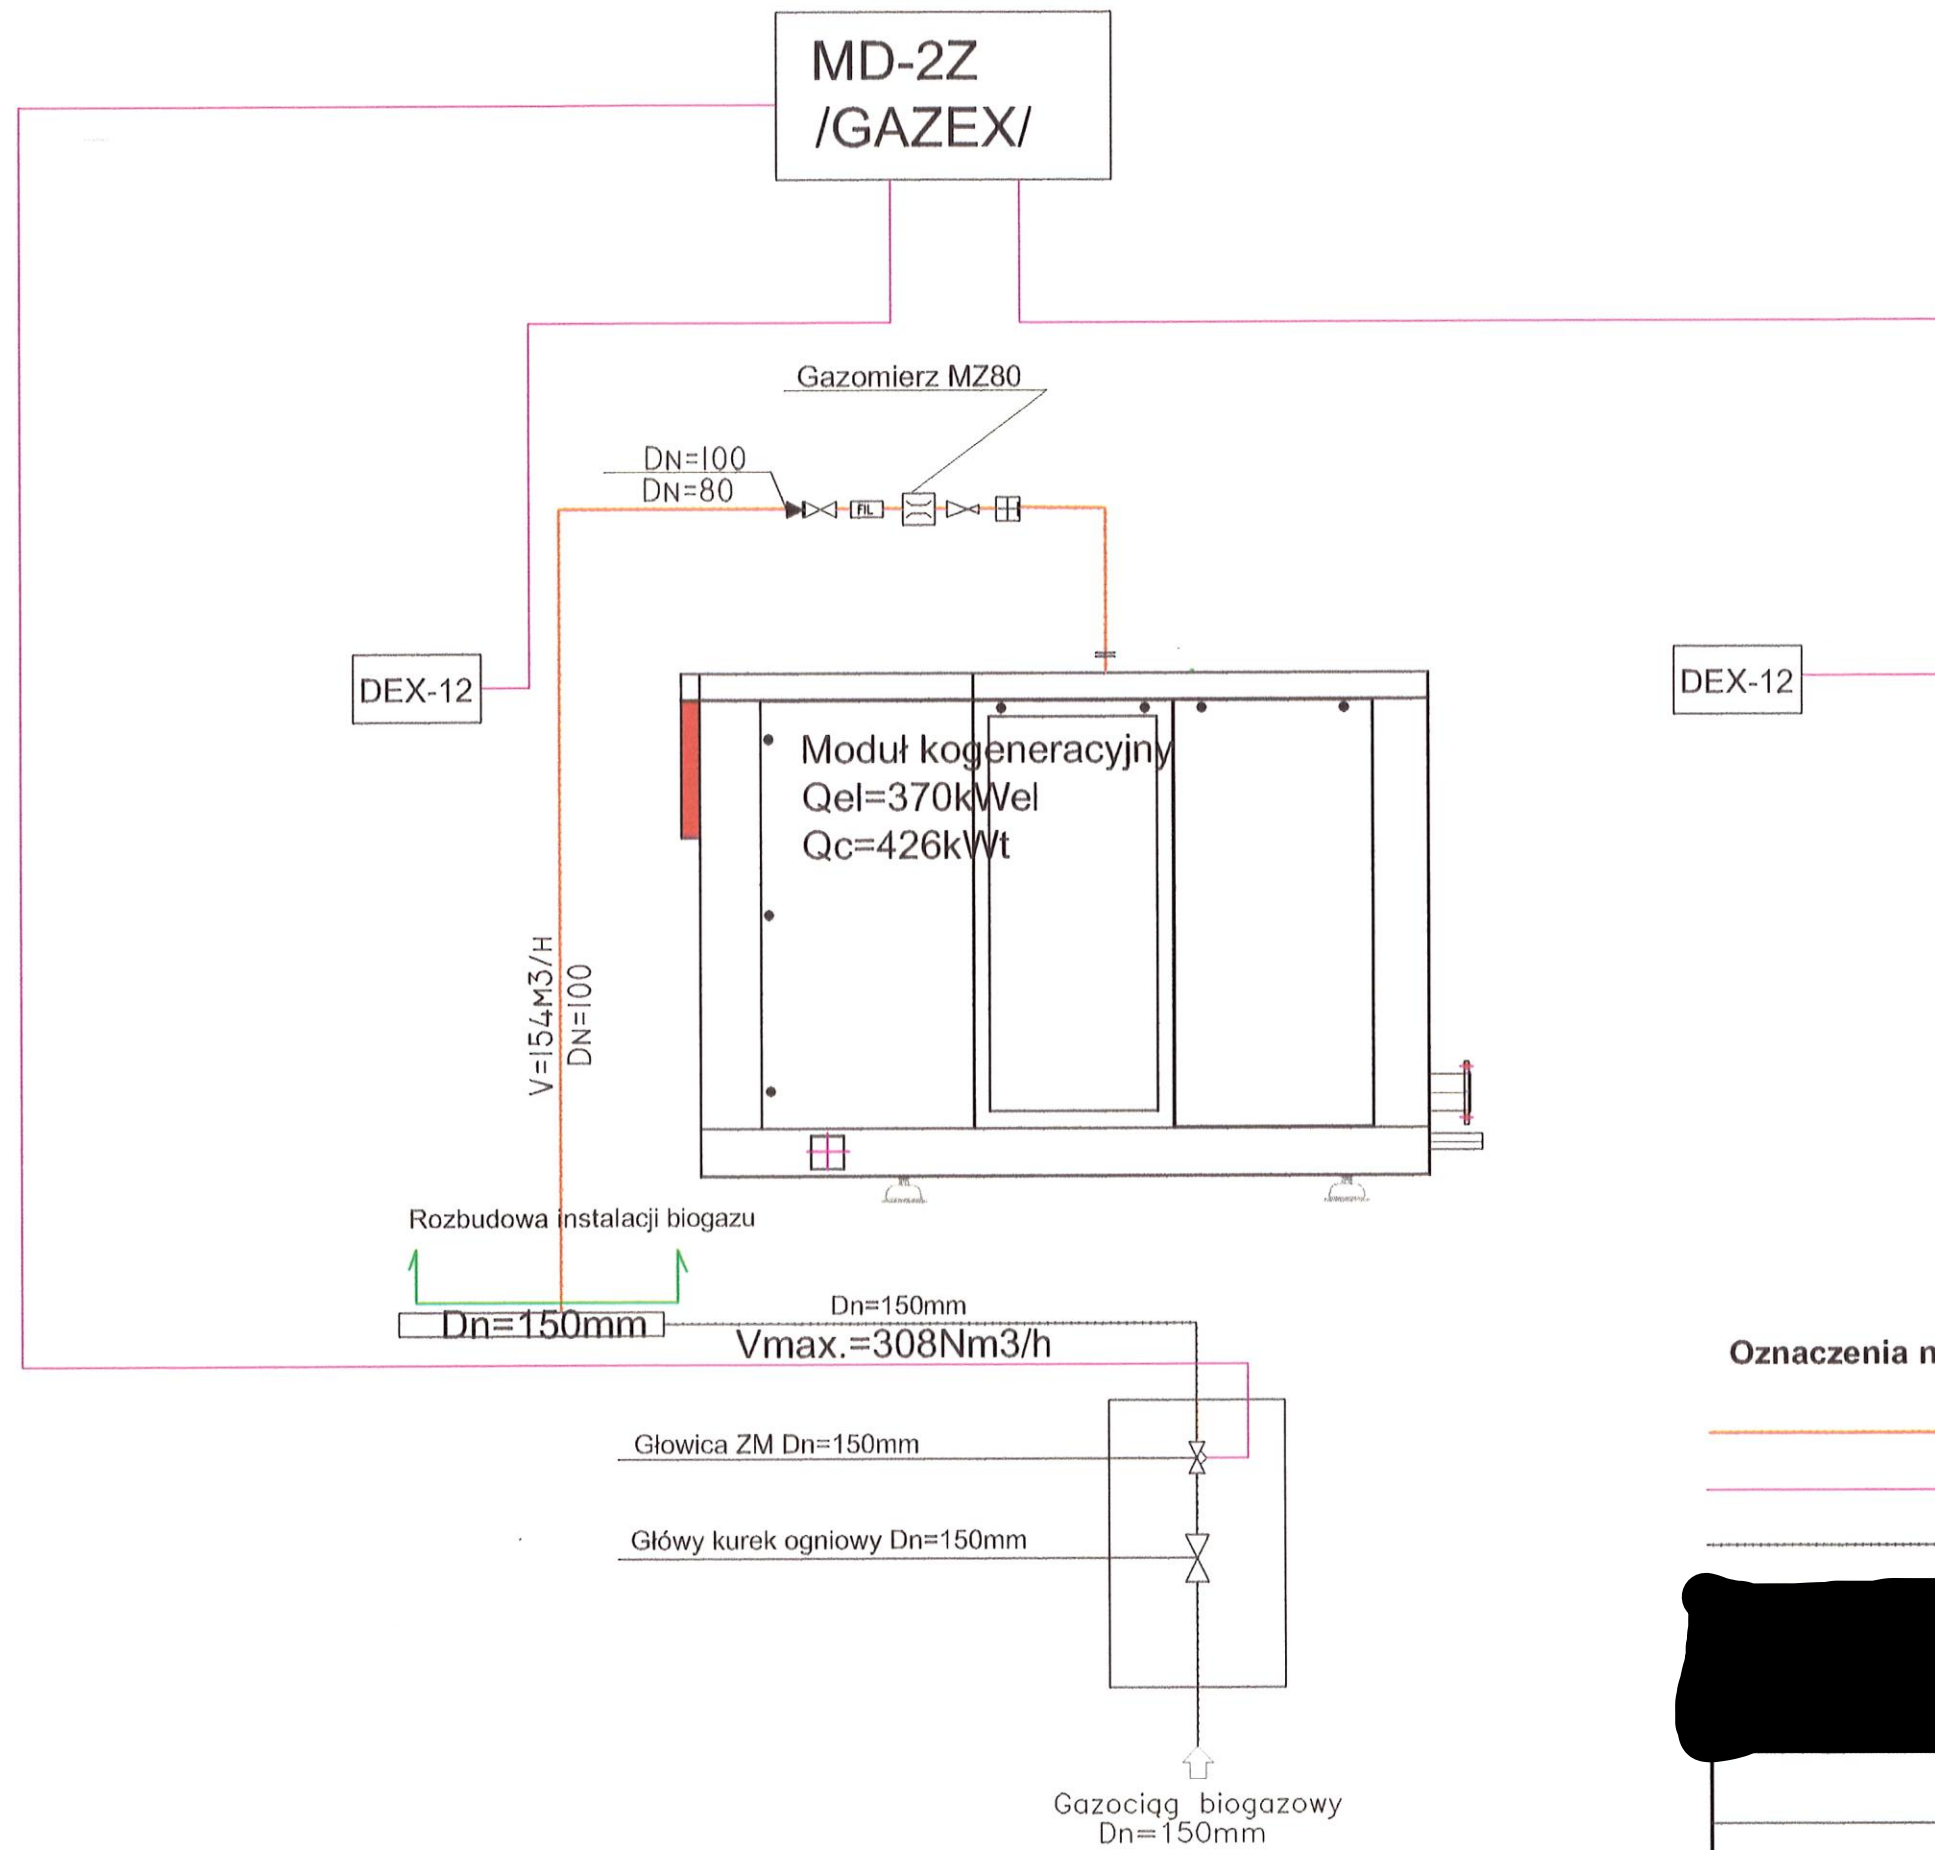


Oznaczenia na Rys.

- rurociąg biogazu
- przewody sterujące
- rurociąg biogazu istn.

Inwestor:		
 Przedsiębiorstwo Wodociągów i Kanalizacji Sp. z o.o. ul. Koszyńców Gdyńskich 47 66-400 Gorzów Wielkopolski		
Inwestycja:		
Budowa i przebudowa Oczyszczalni Ścieków w Gorzowie Wielkopolskim 66-400 Gorzów Wielkopolski, ul. Kostrzyńska		
Nazwa rysunku:		
Schemat zasilania kogeneratora biogazem		
Podpis:	Podpis:	Data wykonania:
		Skala:
		Numer archiwalny:

Schemat instalacji olejowej dla agregatu

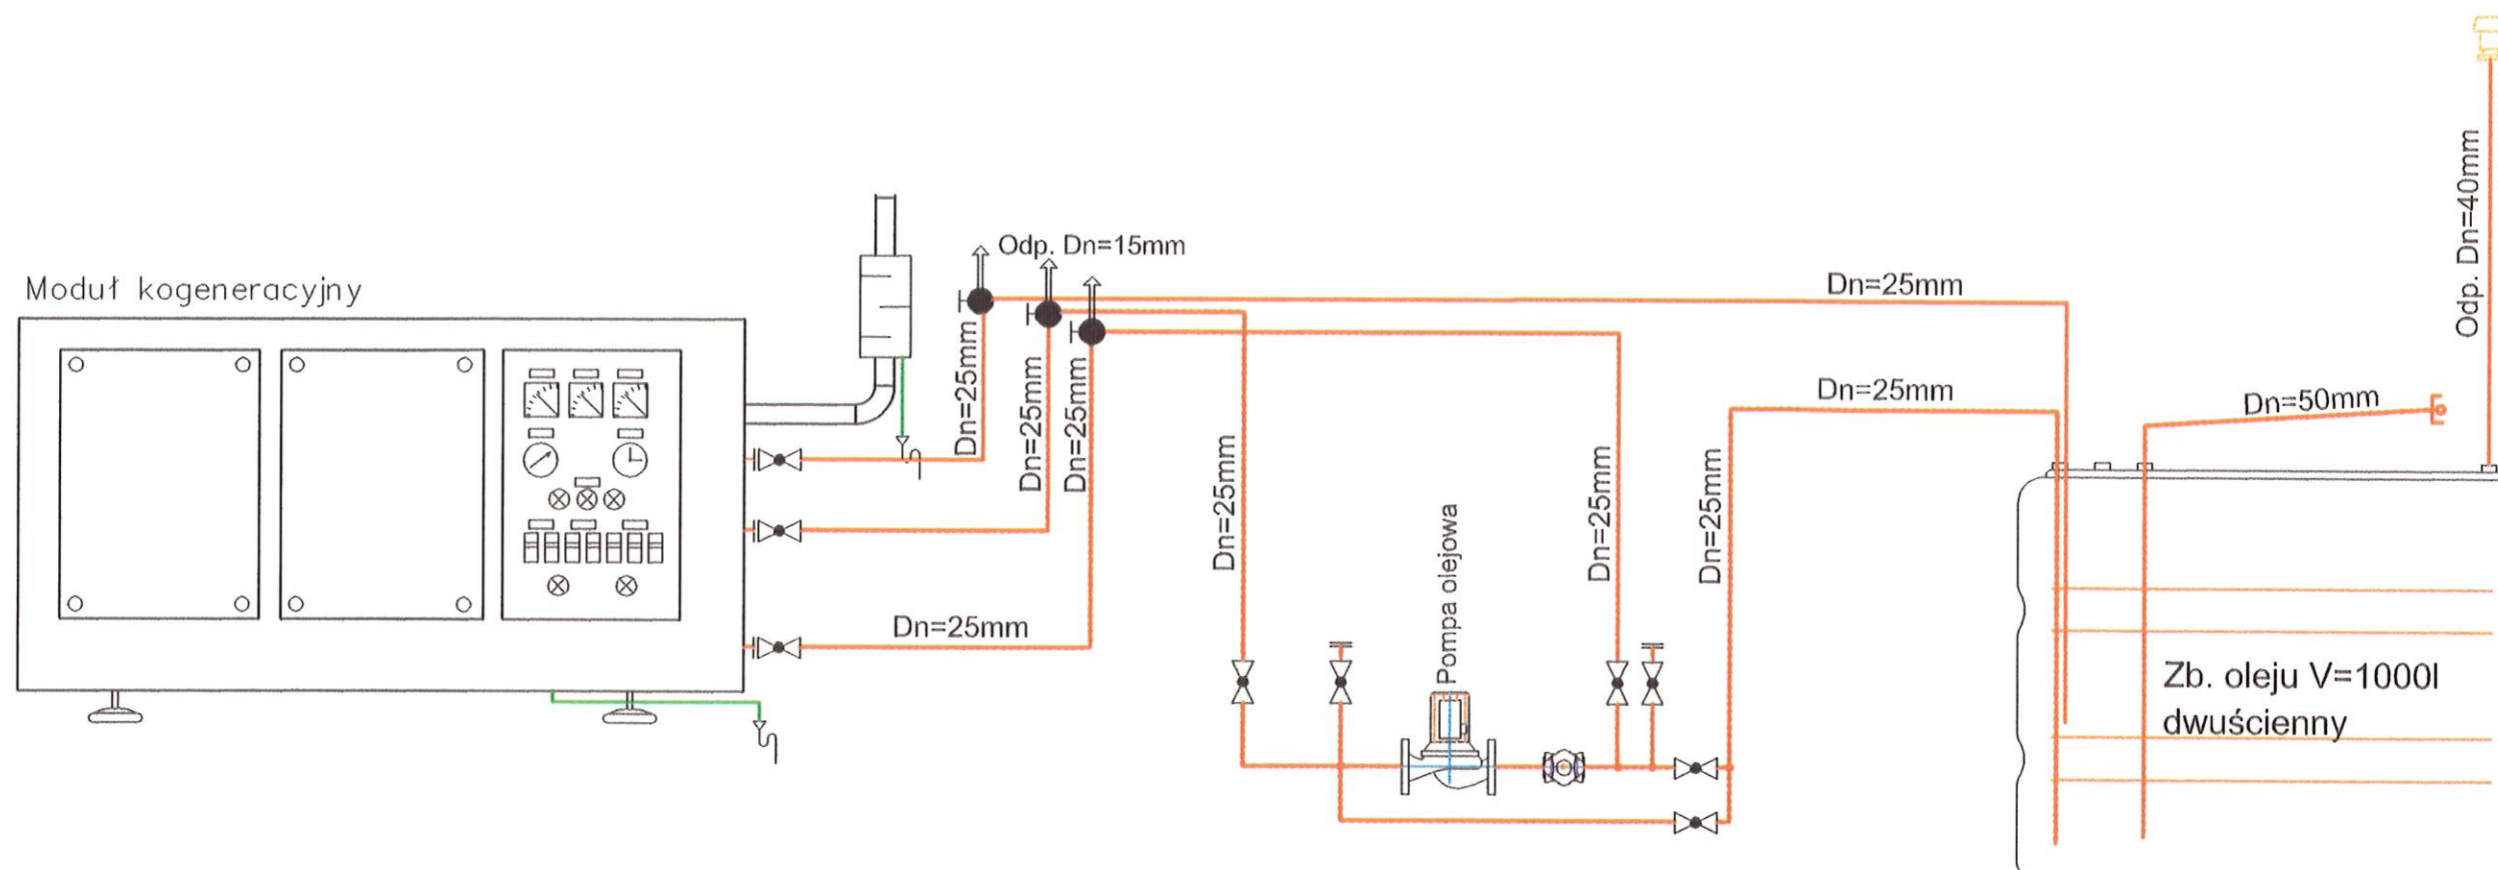

Oznaczenia na Rys.

— rurociągi olejowe

	Inwestor:	Przedsiębiorstwo Wodociągów i Kanalizacji Sp. z o.o. ul. Koszyńców Gólyńskich 47 66-400 Gorzów Wielkopolski
	Inwestycja:	
Podpis:	Nazwa rysunku:	Schemat instalacji wymiany oleju dla kogeneratora
Podpis:	Data wykonania:	Skala:
Podpis:	Numer archiwalny:	