


PLAN ORIENTACYJNY

Skala 1:10000

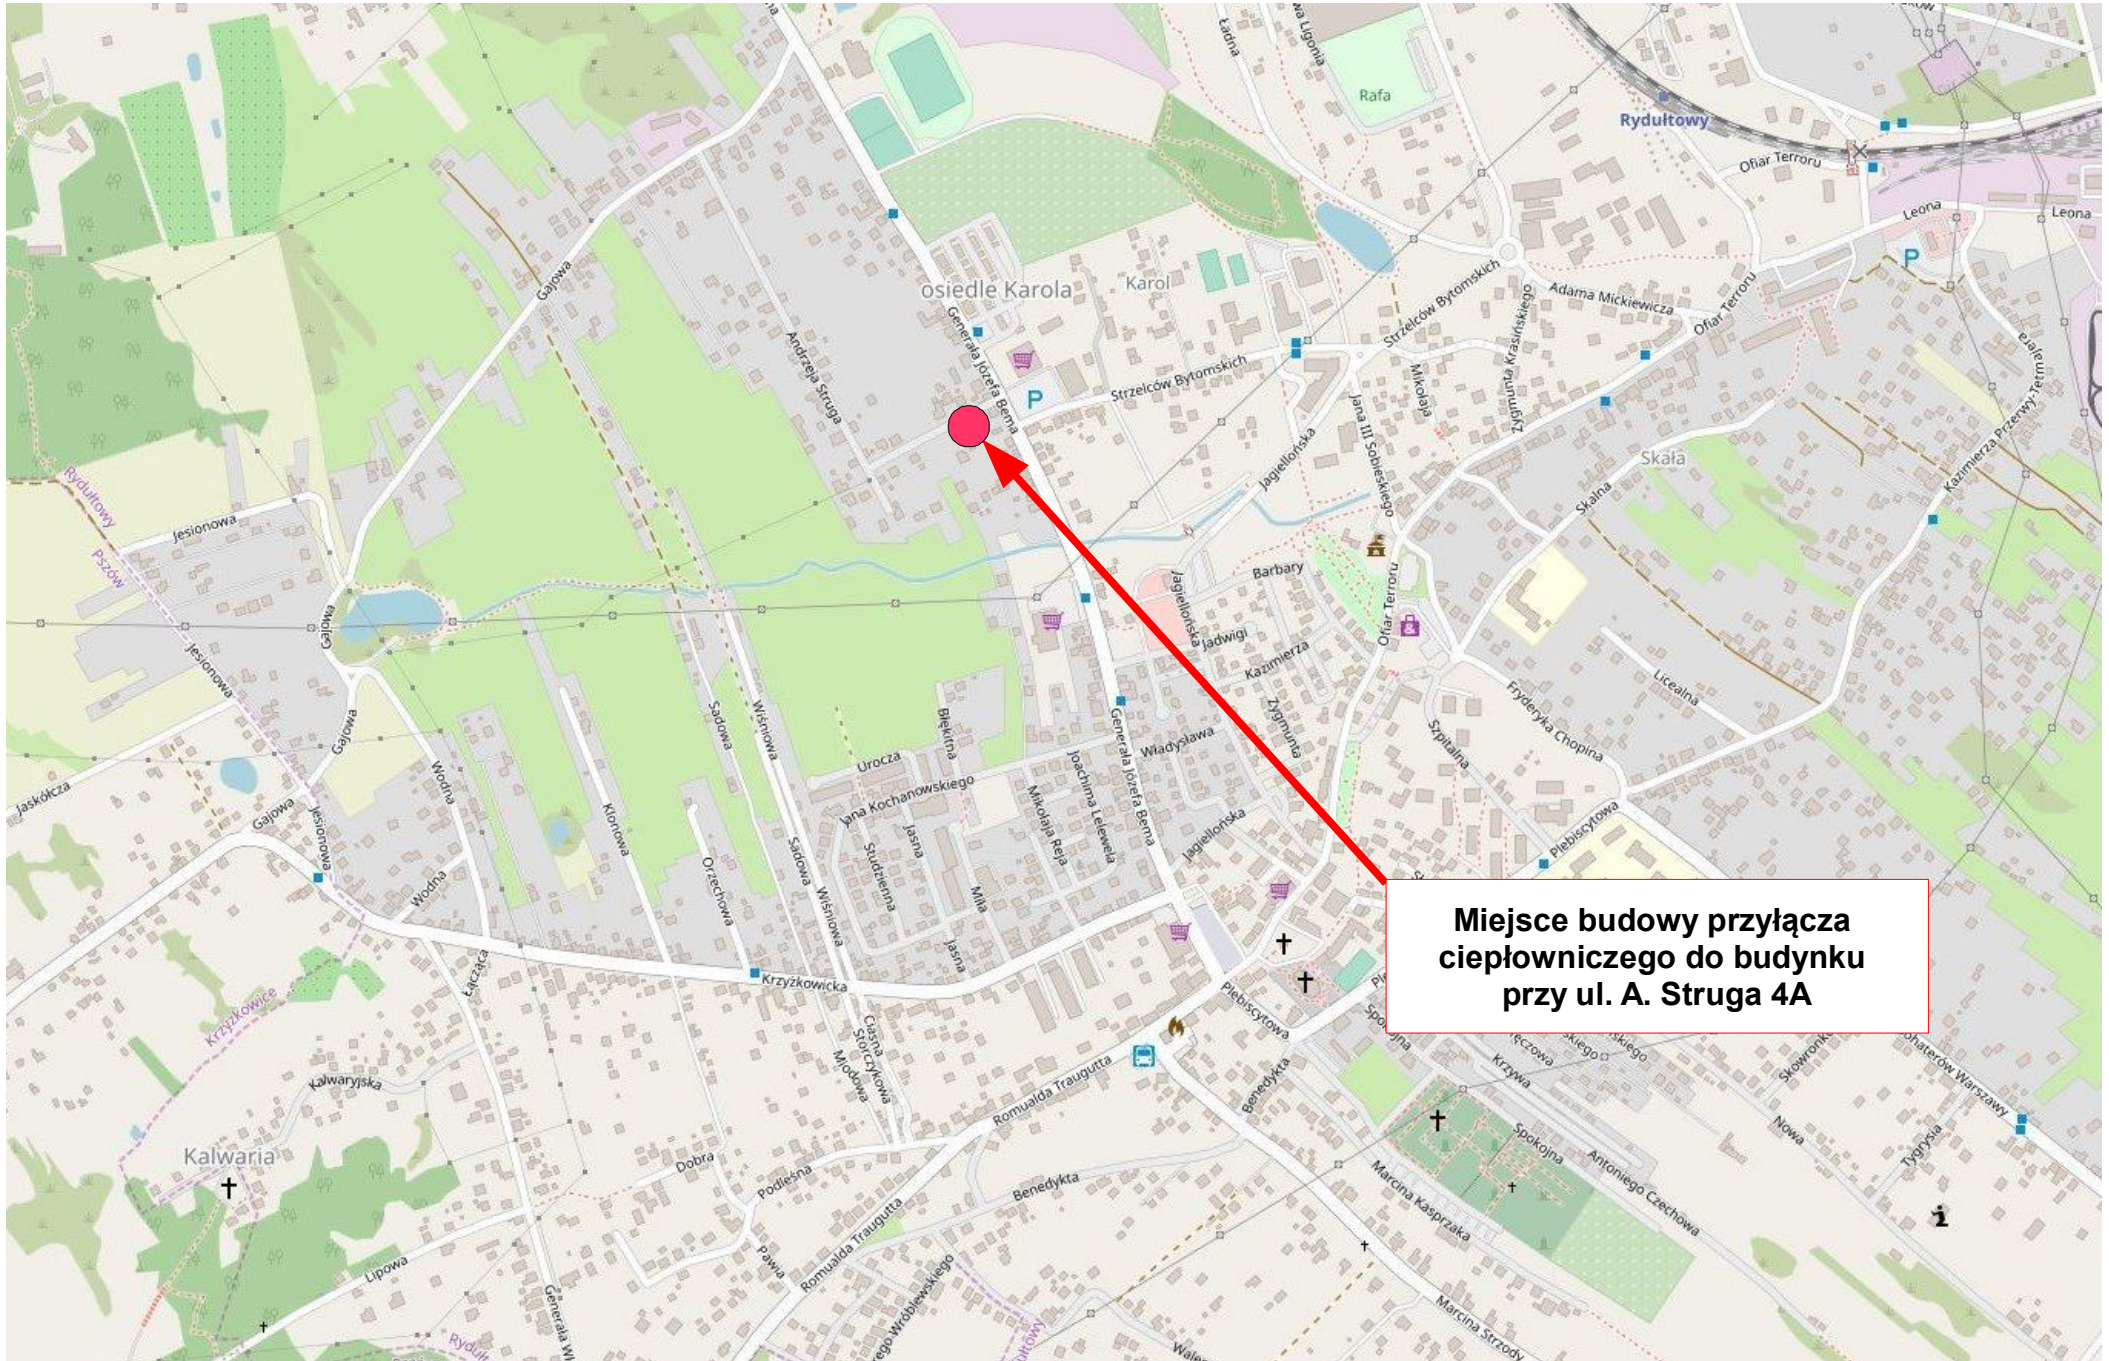

**Miejsce budowy przyłącza
ciepłowniczego do budynku
przy ul. A. Struga 4A**